# VÝKRES ODVODNĚNÍ
1:500

LEGENDA STÁVAJÍCÍCH/NOVÝCH SÍTÍ

- KANALIZACE JEDNOTNÁ
- VODOVODNÍ POTRUBÍ – PROJEKTOVANÉ
- VODOVODNÍ POTRUBÍ
- PLYNOVODNÍ POTRUBÍ – NTL (PODZEMNÍ)
- PLYNOVODNÍ POTRUBÍ – STL (PODZEMNÍ)
- SILOVÉ VEDENÍ – NN (PODZEMNÍ)
- SILOVÉ VEDENÍ – VN (PODZEMNÍ)
- VEŘEJNÉ OSVĚTLENÍ (PODZEMNÍ)
- SDĚLOVACÍ VEDENÍ UPC
- ZRUŠENÉ VEDENÍ METALICKÉ TELEFÓNICA O2
- SDĚLOVACÍ VEDENÍ METALICKÉ TELEFÓNICA O2 (PODZEMNÍ)
- SDĚLOVACÍ VEDENÍ OPTICKÉ TELEFÓNICA O2
- TEPLOVOD (PODZEMNÍ)

UPOZORNĚNÍ!
ZÁKRESY PODZEMNÍCH ZAŘÍZENÍ JSOU POUZE ORIENTAČNÍ A NESLOUŽÍ JAKO VYTYČOVACÍ VÝKRES! PŘED ZAHÁJENÍM STAVEBNÍCH PRACÍ JE NUTNO U SPRÁVCŮ ZAJISTIT JEJICH VYTÝČENÍ!

LEGENDA :

NOVÝ STAV

| Tabulka vpustí | | | | |
|---|---|---|---|---|
| Bod | X | Y | Popis | Typ vpusti |
| 1 | −852700.69 | −1009224.45 | UV1 | TYP 1 |
| 9 | −852667.51 | −1009080.65 | UV6 | TYP 1 |
| 2 | −852693.79 | −1009175.57 | UV2 | TYP 2 |
| 3 | −852695.11 | −1009170.73 | UV3 | TYP 1 |
| 4 | −852694.94 | −1009170.26 | UV3 | TYP 1 |
| 5 | −852679.81 | −1009123.75 | UV4 | TYP 1 |
| 6 | −852679.62 | −1009123.29 | UV4 | TYP 1 |
| 7 | −852665.78 | −1009084.53 | UV5 | TYP 1 |
| 8 | −852665.59 | −1009084.07 | UV5 | TYP 1 |
| 10 | −852656.92 | −1009054.51 | UV7 | TYP 1 |
| 11 | −852653.46 | −1009054.54 | UV8 | TYP 2 |
| 12 | −852653.27 | −1009054.08 | UV8 | TYP 2 |
| 13 | −852651.04 | −1009050.53 | UV10 | TYP 1 |
| 14 | −852647.30 | −1009053.08 | UV9 | TYP 1 |
| 50 | −852722.54 | −1009096.39 | UV20 | TYP 1 |
| 51 | −852701.66 | −1009102.63 | UV21 | TYP 1 |
| 52 | −852685.30 | −1009107.52 | UV22 | TYP 1 |

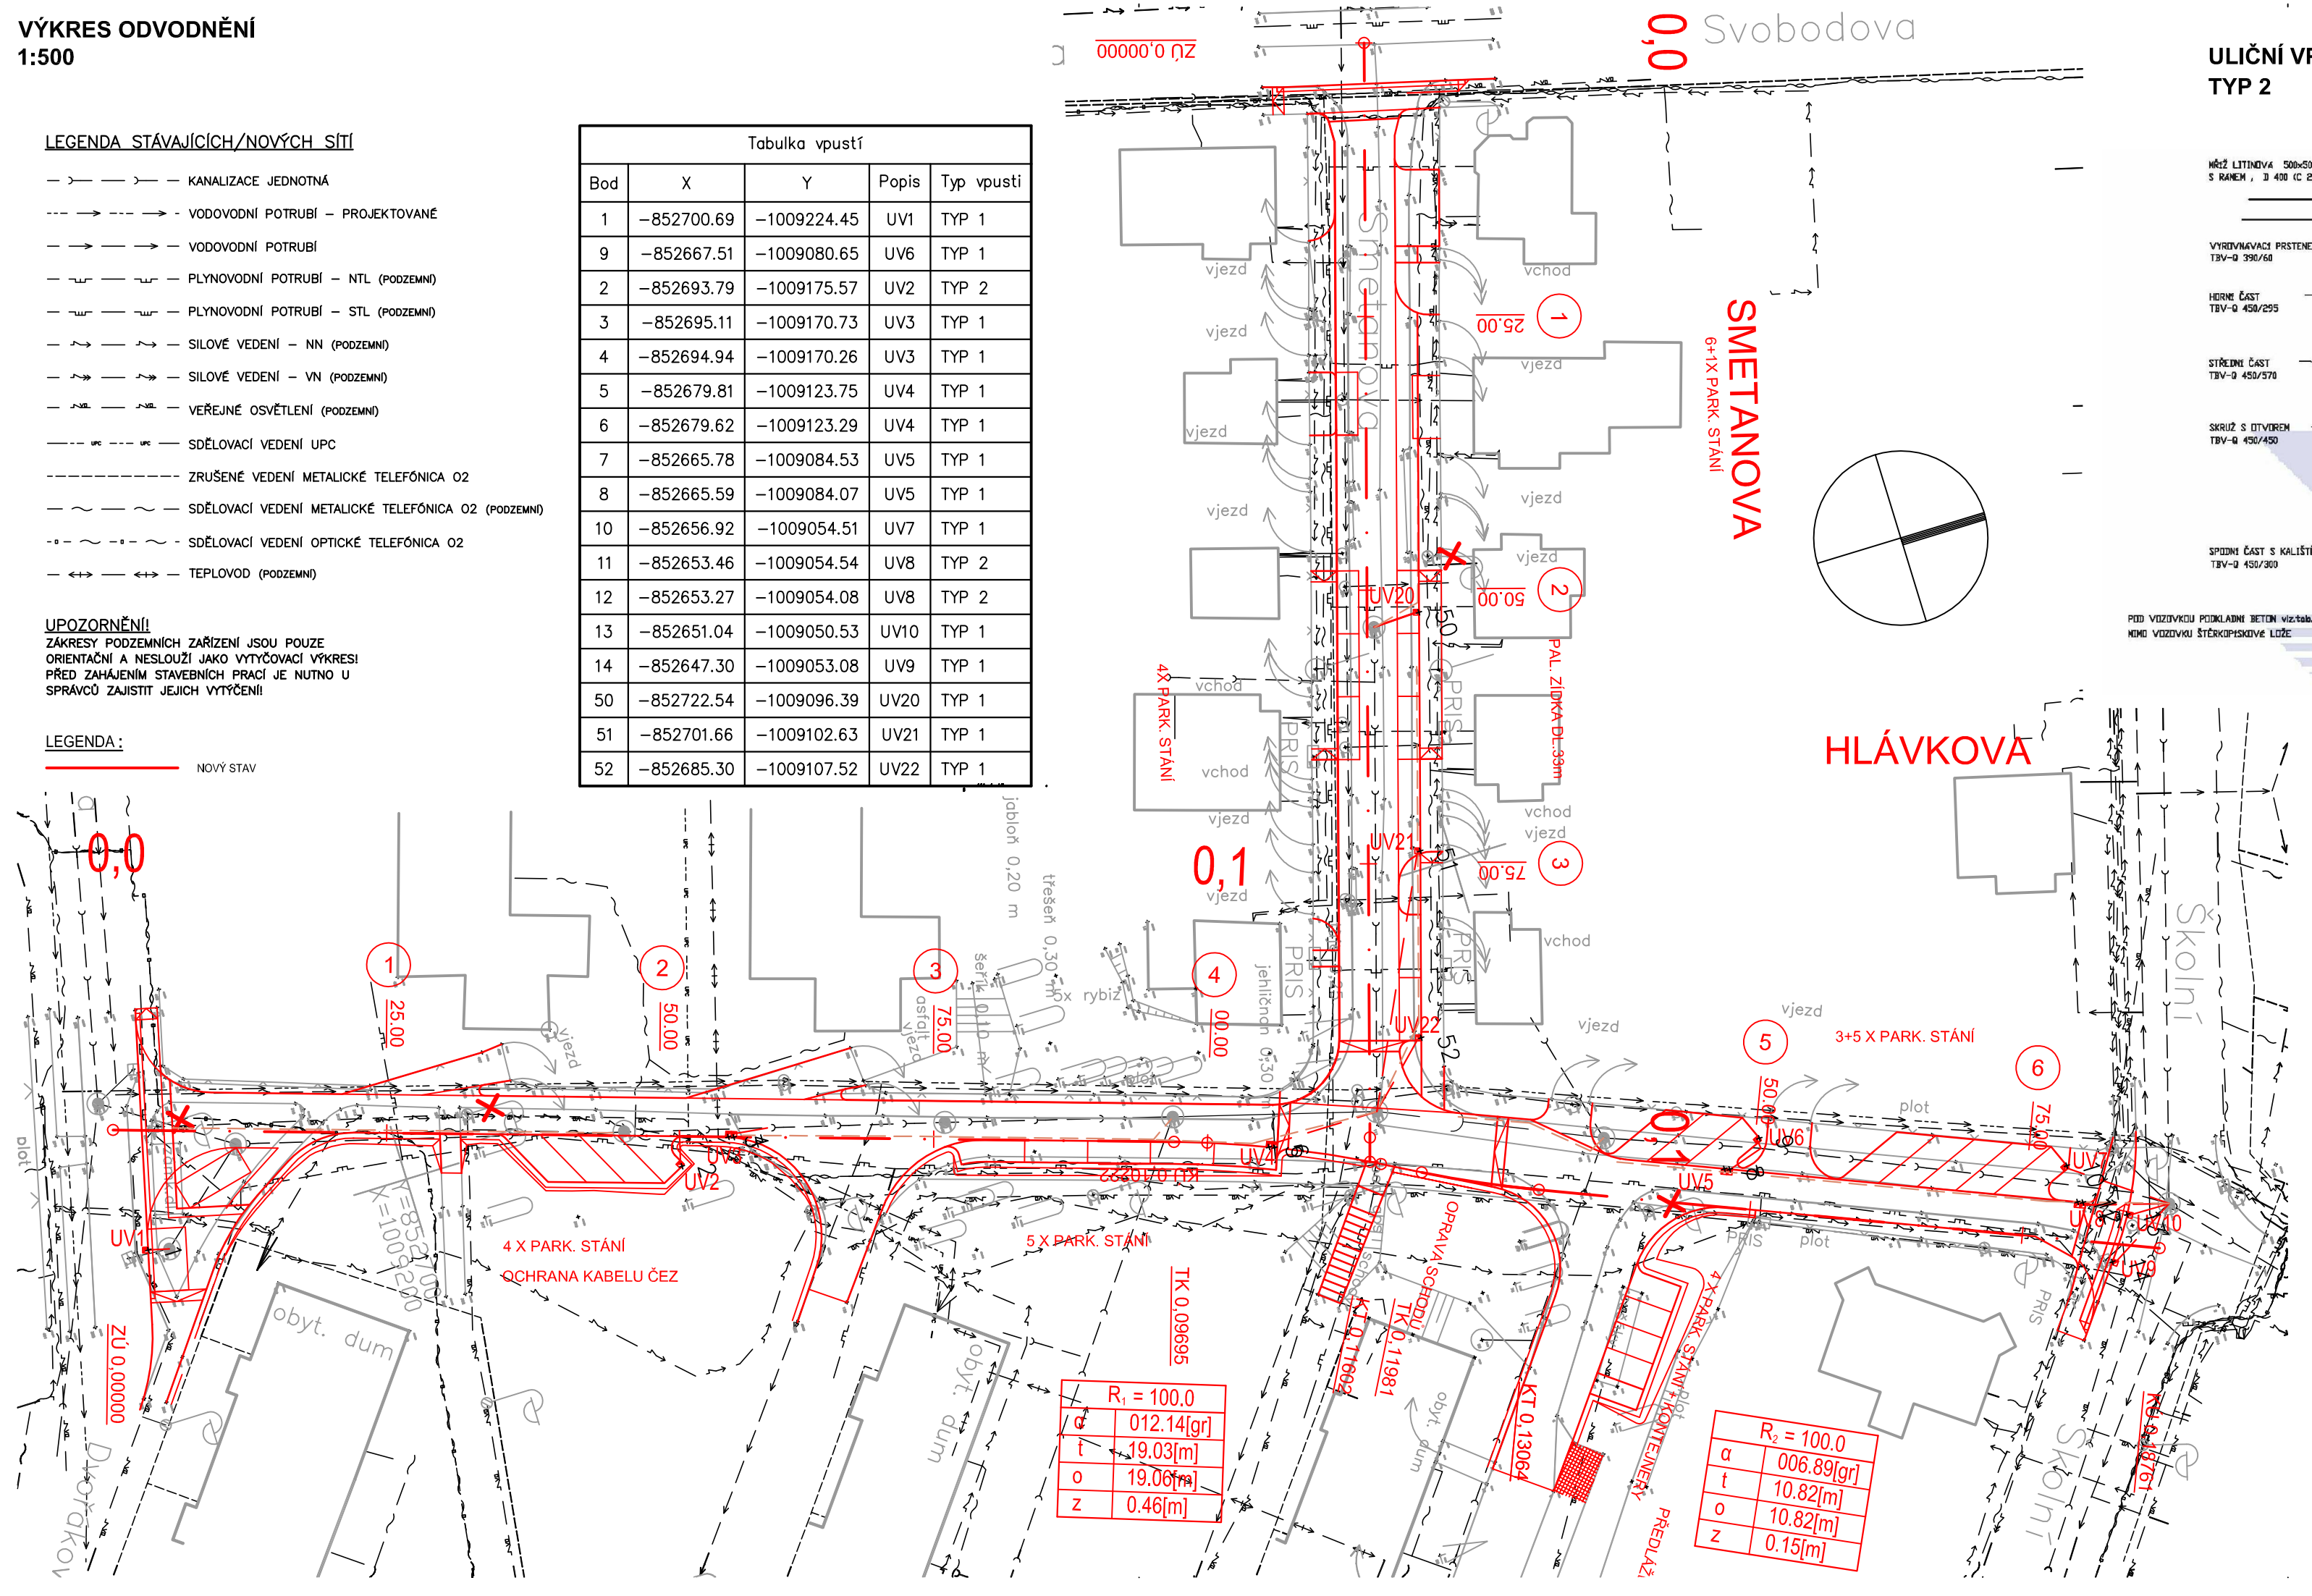


## ULIČNÍ VPUSTI
## TYP 2

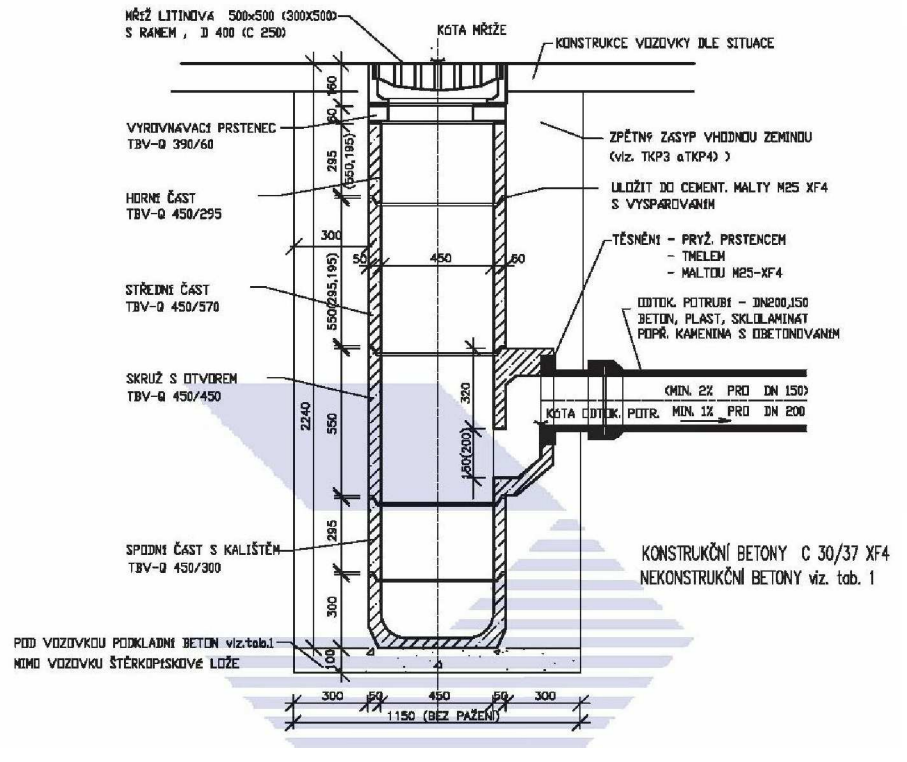


## TYP 1

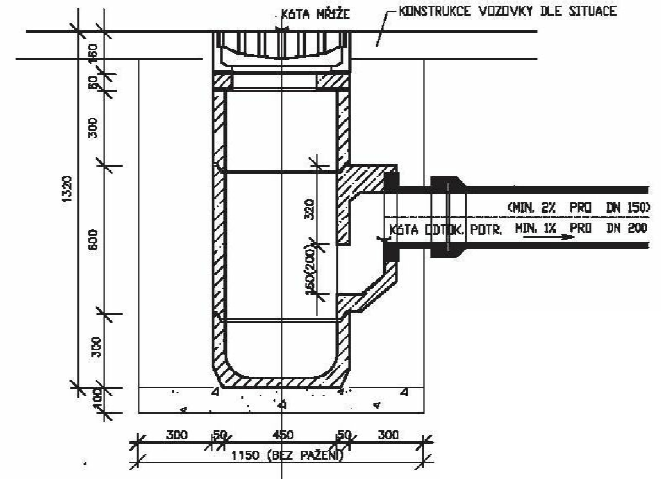


## ULIČNÍ VPUSTI
## PŮDORYS

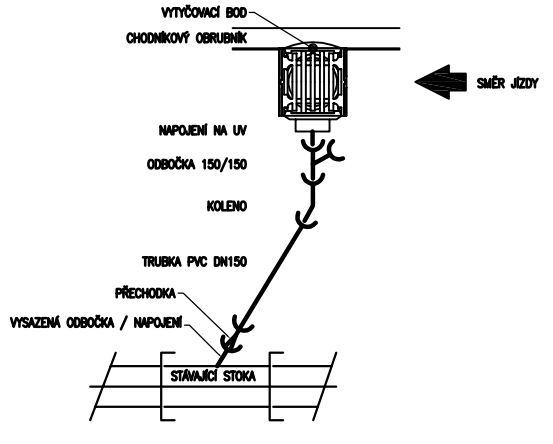


Souřadný systém S-JTSK
Výškový systém B.p.v.

| VYPRACOVAL | PROJEKTANT | KONTROLOVAL |
|---|---|---|
| Ing. L. Páník | Ing. L. Páník | Ing. P. Marek |


**Woring s.r.o.**
Na Roudné 1604/93
301 00 PLZEŇ
IČO: 29159342 GSM: 775 263 503
DIČ: CZ29159342 E-mail: info@woring.cz


| | | | |
|---|---|---|---|
| OBEC, KRAJ: | Karlovy Vary, Karlovarský kraj | | |
| OBJEDNATEL: | STATUTÁRNÍ MĚSTO KARLOVY VARY | STUPEŇ PD | PDPS |
| AKCE: | **KARLOVY VARY, REVITALIZACE OBLASTI KOLEM HLÁVKOVY ULICE** | DATUM | 04/2014 |
| | | ČÍSLO ZAKÁZKY | 14W22 005 |
| | | MĚŘÍTKO | 1:500 |
| OBSAH: | **ODVODNĚNÍ KOMUNIKACE** | Č. PŘÍLOHY: A | DÍL: 7 |
| | | | Č. PARÉ: |