
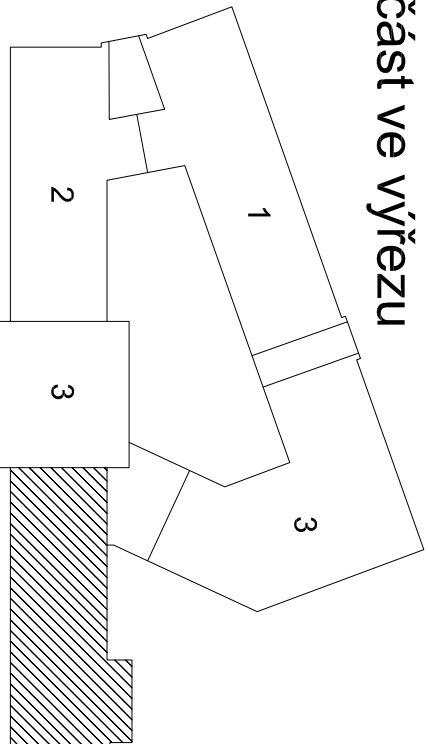


PŮDORYS 3.NP - ČÁST 4.

2.patro

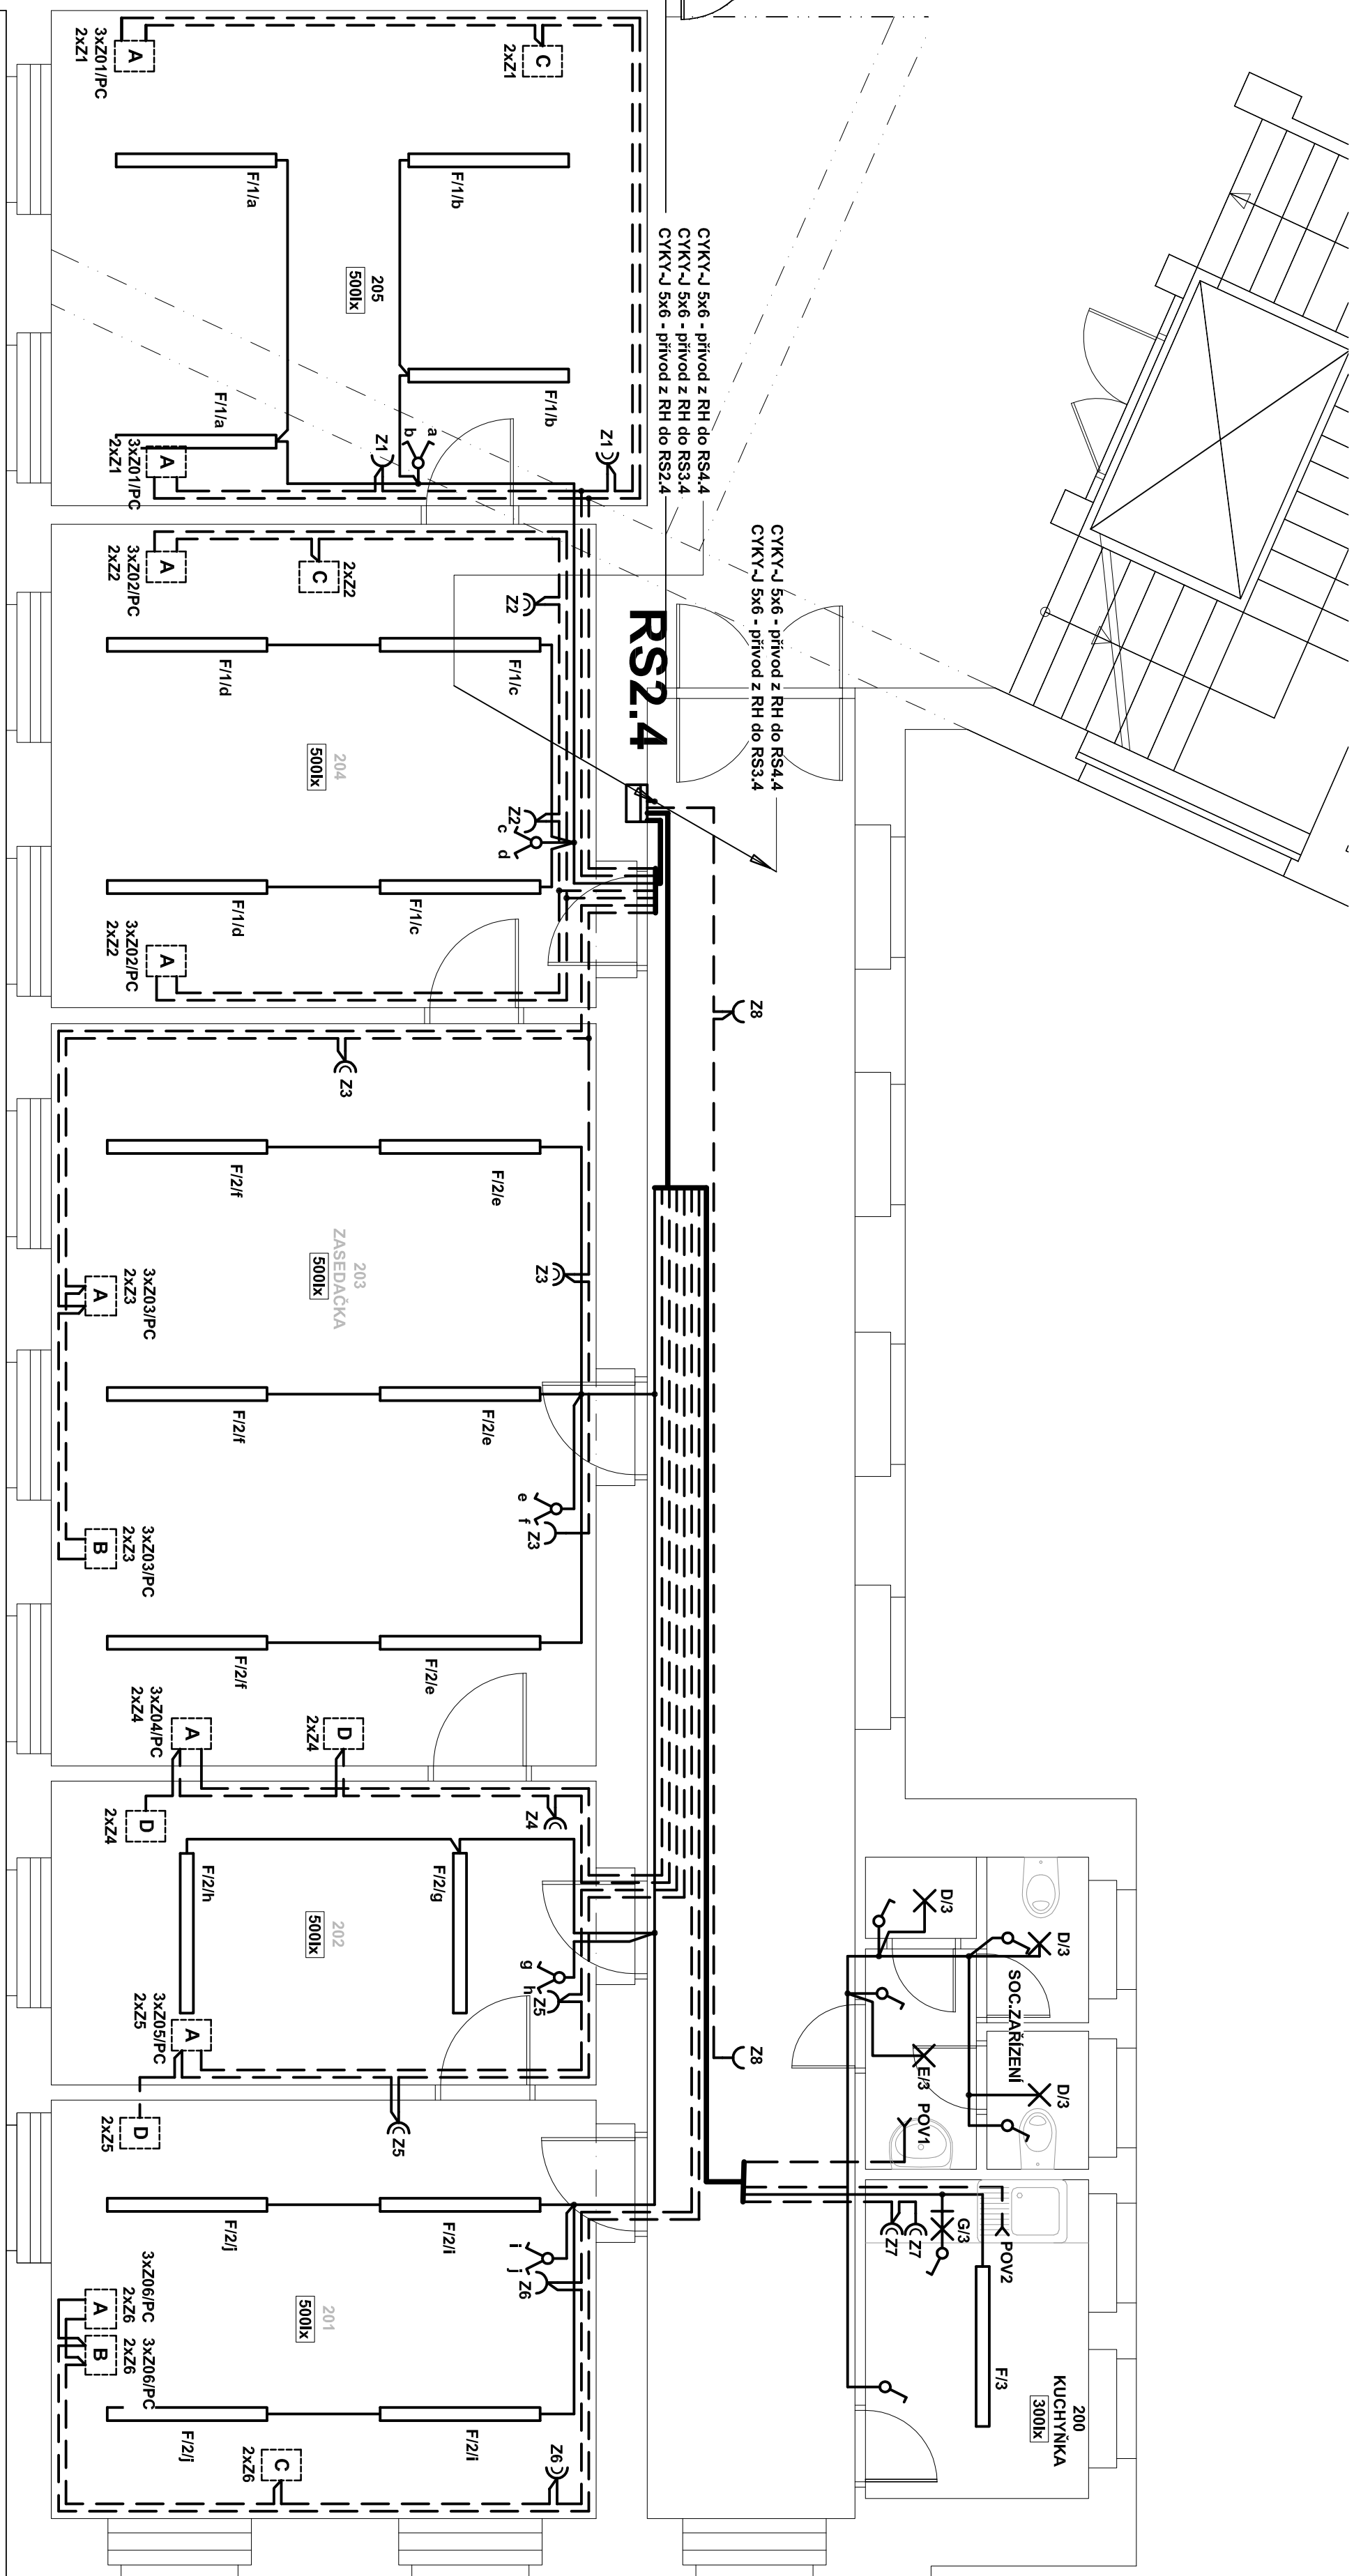

část ve výřezu

LEGENDA A TYPY SVĚTIDEL:
Viz. samostatný výkres č. D.1.4.E/

POZNÁMKA:
Napájecí soustava:
3 - NPE stř. 50Hz, 230V/400V, TN-C-S (RH)
3 - NPE stř. 50Hz, 230V/400V, TN-S
1 - NPE stř. 50Hz, 230V, TN-S
Ochrana před nebezpečným dotykem neživých částí
dle ČSN 33 2000-4-41 nel. 2.
př. poruše - automatickým odpojením
doplňková ochrana - doplňujícím ochranným pospojováním
- proudovým chráničem

UVEDENÉ TYPY MATERIÁLŮ A ZAŘÍZENÍ JSOU UVEDENY POUZE JAKO
PŘÍKLAD A LZE JE ZAMĚNIT ZA JINÉ KVALITATIVNĚ A TECHNICKY
RODNOVNÉ VE SMYSLU USTANOVENÍ ZÁKONA Č 137/2006 SB, § 46.

<i>Pravek Rubín - elektroprojekt</i>			
Střední kyslebská 45, 360 09 Karlovy Vary			
Ibíl, 353 220 577, fax: 353 220 577, e-mail: rubinprojekt@seznam.cz			
Zob. projektant	Klimková M.	Kl.	HP
Vypracoval	Klimková M.	Vedoucí projektant	Rubín Pavel
Investor : Magistrát města Karlovy Vary, Městská 21, 361 20 Karlovy Vary			
Magistrát města Karlovy Vary, U spojitelný 2			
Obnova el.inst. silno a slaboproudých rozvodů			
D.1.4 E Silnoproudá elektrotechnika			
Název výkresu : PŮDORYS 3.NP - ČÁST 4.		Datum	01/2014
		Stupeň PD	OP-S
		Měřítko	1:50
		Zak. číslo	R211/12
		Č. výkresu	D.1.4 E / 14