

POVRCH  
KATASTR

ASFALTOVÝ BETON  
KARLOVY VARY

ŠTĚRKOVÝ POVRCH

Měřítko X/Y 1:1000/1:200

Legenda typů čar:

Terén

Upravený terén

Niveleta

SROVNÁVACÍ ROVINA


KÓTY NIVELETY:

KÓTY TERÉNU:


STANIČENÍ:

VZDÁLENOST PŘÍČNÝCH ŘEZŮ

SMĚROVÉ POMĚRY:

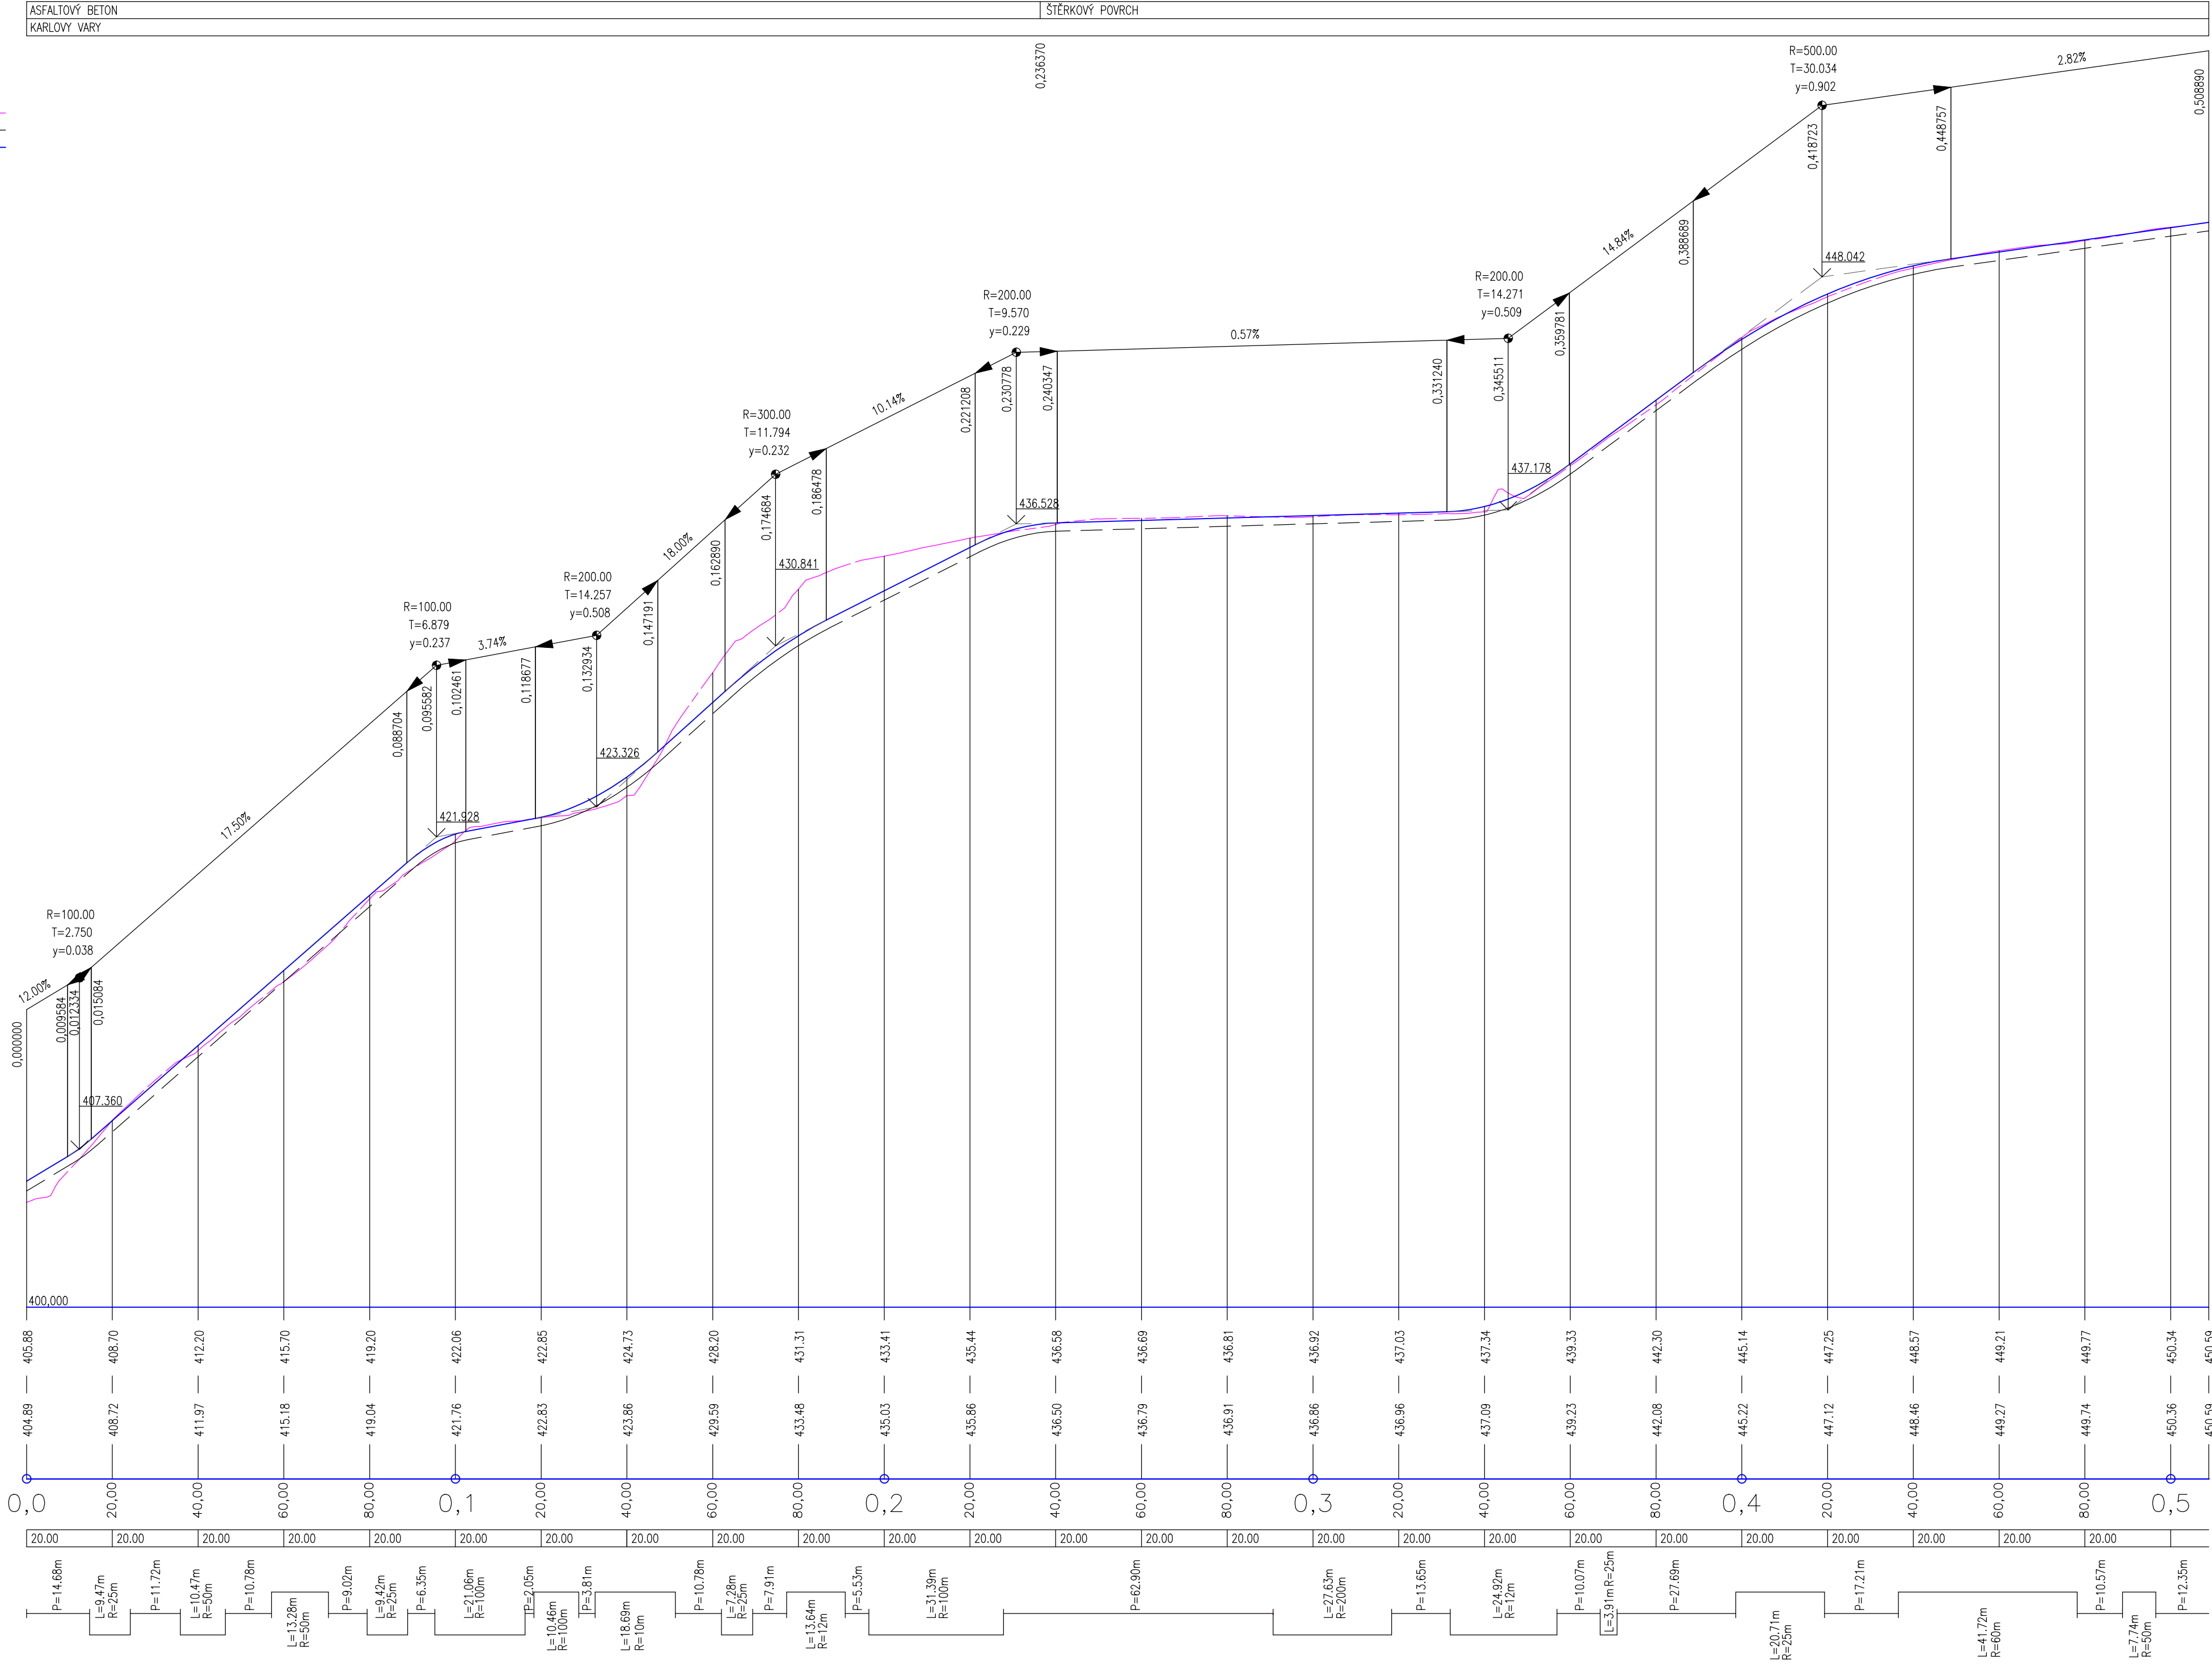

PROJEKTANT

Ing. David POKORNÝ  
Kolová č.p.96, 360 01 Karlovy Vary  
M:603 841 069, E:pokorny@line-sro.cz

AUTORIZOVANÝ PROJEKTANT

Ing. Jiří Soukup  
Ing.David Pokorný  
Ing. Jiří Soukup  
Ing. Jiří Soukup

INVESTOR

Lázeňské lesy Karlovy Vary,přísp. organizace  
Na Vyhliďce 804/35  
360 01 Karlovy Vary

VÝKRES

BRČB: PŘÍRODA SPOJUJE – BRANALDOVA CESTA

Technická a dopravní infrastruktura

parc.č.781/1, 809, 811/1, 814/1, 814/2

město KARLOVY VARY, kraj KARLOVARSKÝ

ZAKÁZKA

01-06/2013 (2014077)

DATUM

07/2014

STUPEN

MĚŘÍTKO

DPS

1:1000/200

STAV OBJEKT

PANE

SO-01

DOKUM. ČÁST

ČÍSLO VÝKRESU

D.1.3

PODÉLNÝ PROFIL – VĚTEV B