


BLOKOVÉ SCHÉMA ROZVODŮ DAT-STK,

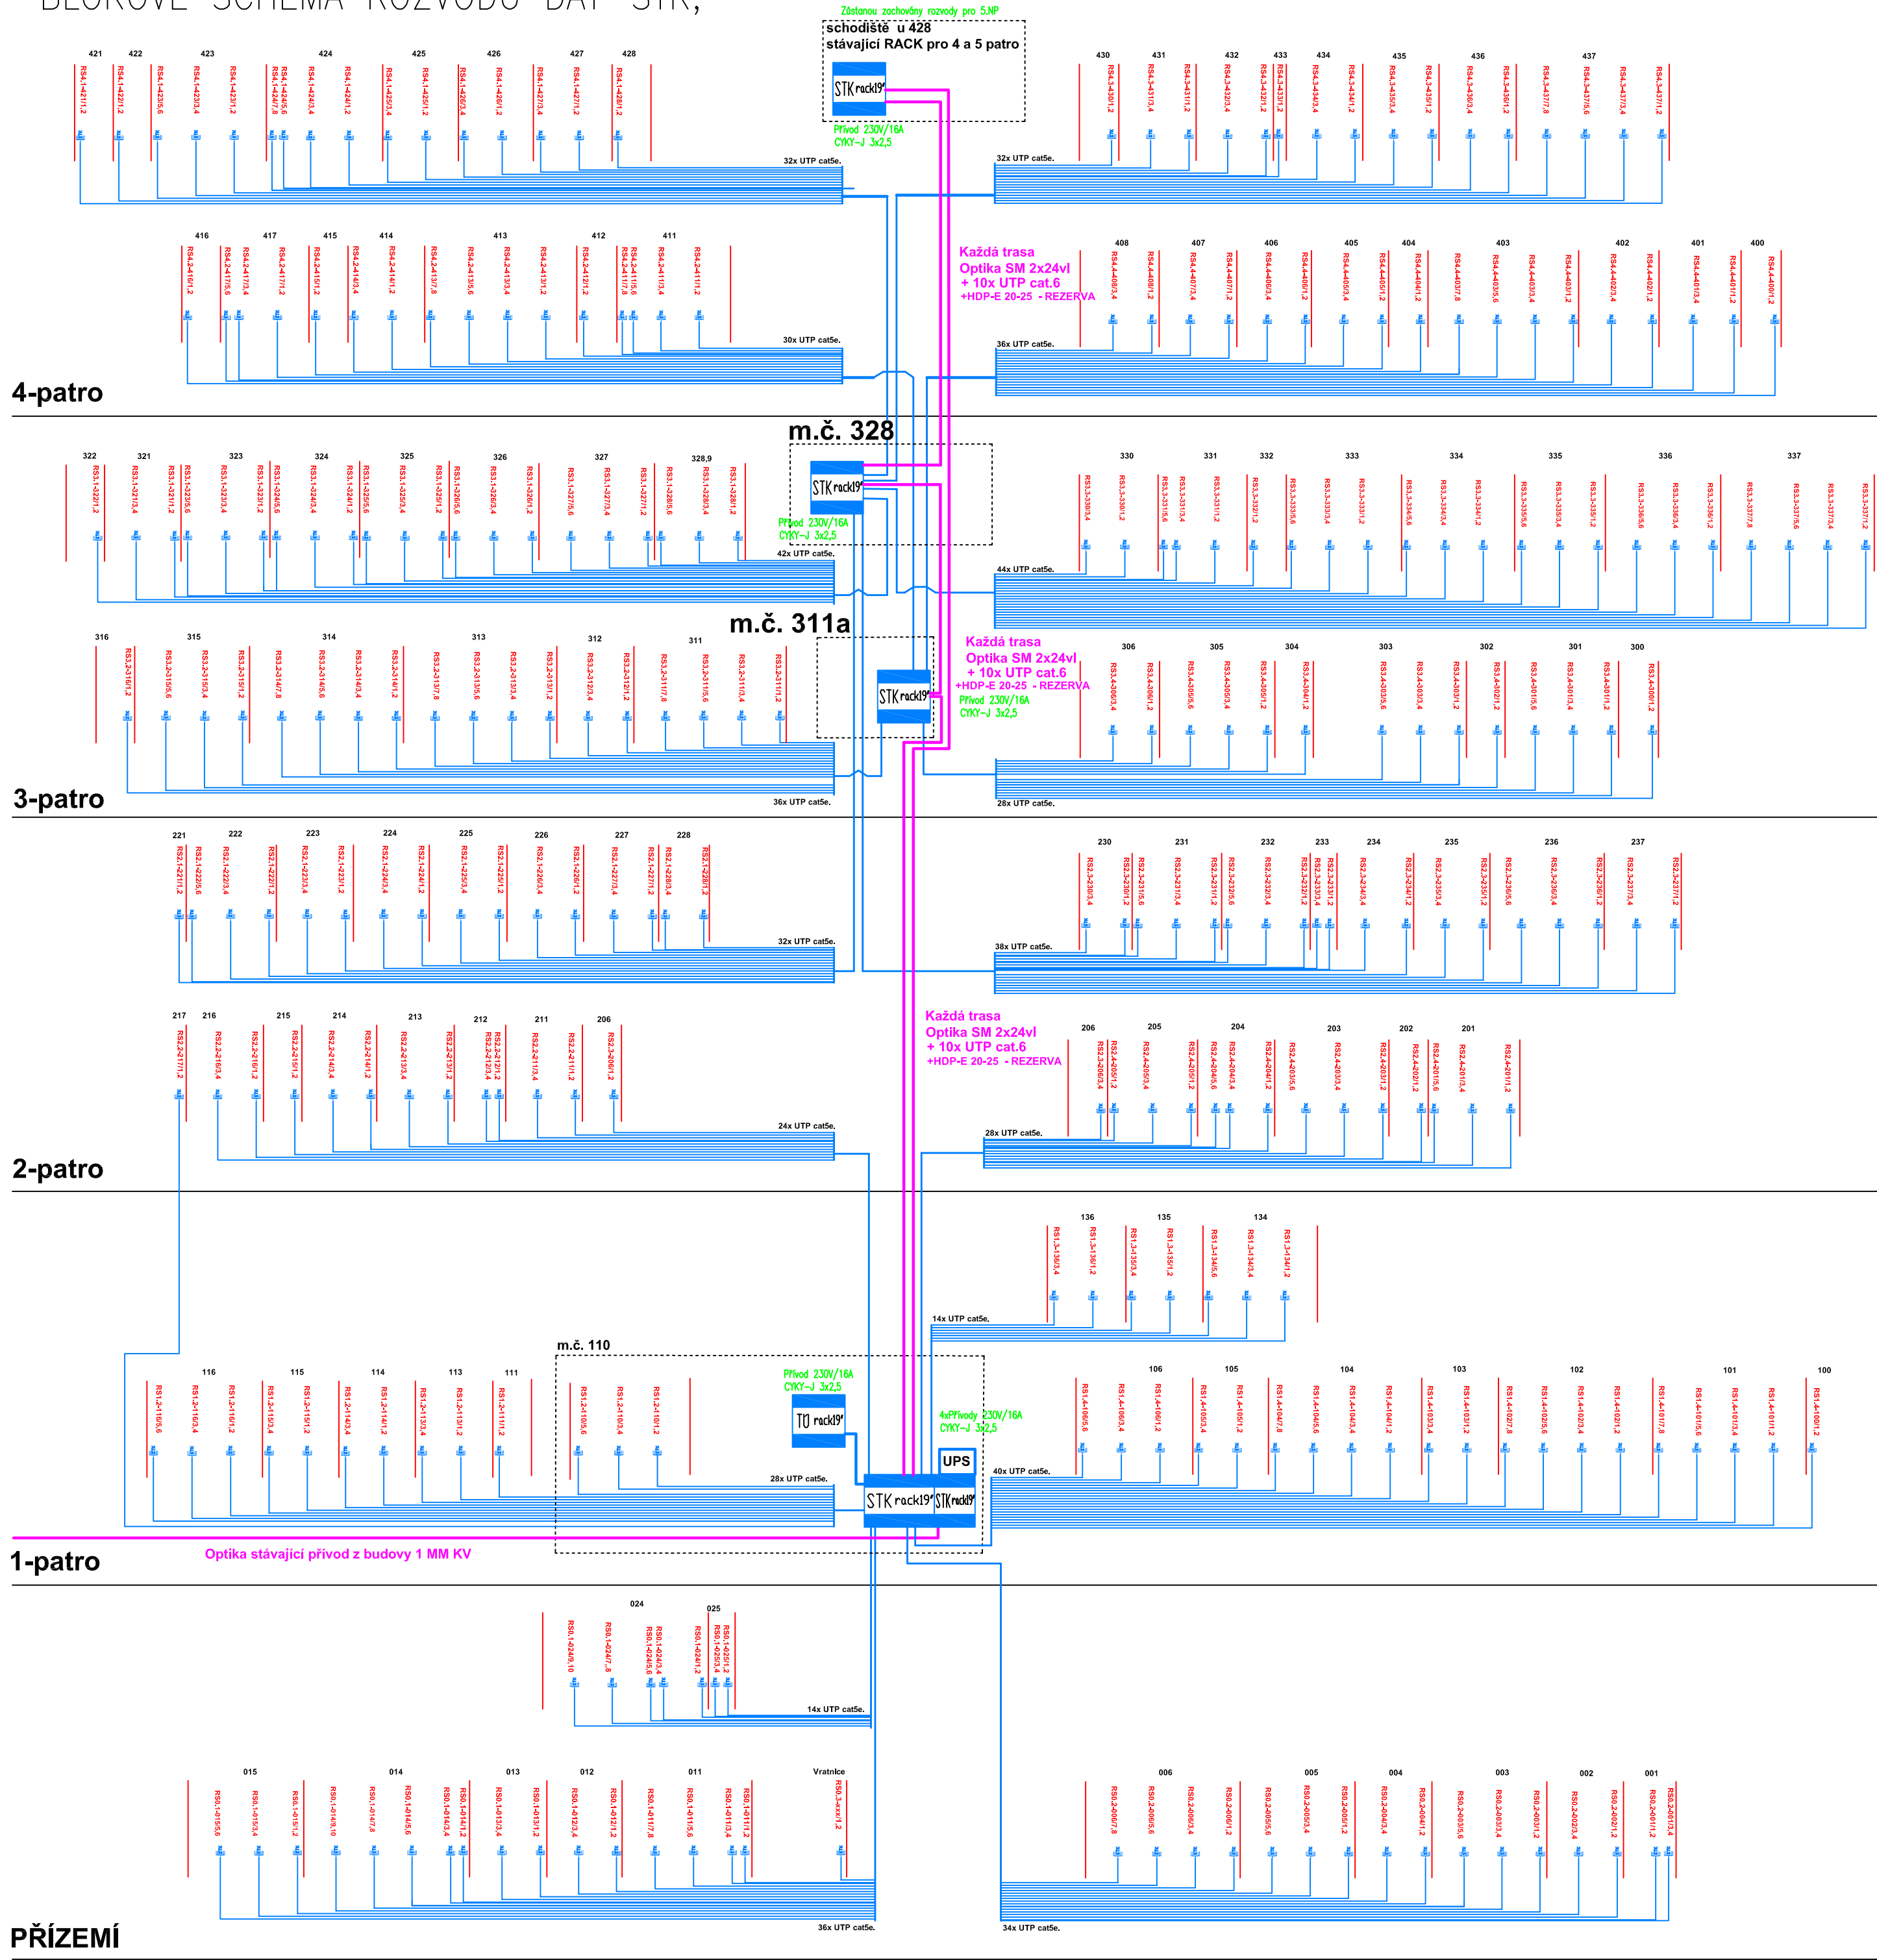

- LEGENDA STK:
- ZÁSUVKA STK 1x(2x) RJ45, cat5
  - SKŘEŇ RACK 42 U 19" 800x800
  - TELEFONNÍ ÚSTŘEDNA (RACK 19")
  - Záložní zdroj UPS v rackové skříni

Poznámka: tento výkres je platný pouze v plnobarevném provedení

**Uvedené typy materiálů a zařízení jsou uvedeny pouze jako příklad a lze je zaměnit za jiné, kvalitativně a technicky obdobné, ve smyslu ustanovení zákona č. 137/2006 sb, § 46.**

<i>Pavel Rubín – elektroprojekty</i>				
tel.: 353 220 577, fax.: 353 220 371, e-mail: rubinprojekt@seznam.cz				
Zodp. projektant	Ing. Jan Benda	Vedoucí projektant	Rubín Pavel	
Vypracoval	Ing. Jan Benda	HIP		
Investor : Magistrát města Karlovy Vary, Moskevská 21, 361 20 Karlovy Vary				
Magistrát města Karlovy Vary, U spořitelny 2 Obnova elektroinstalačních silno a slaboproudých rozvodů  D.1.4.F Slaboproudá elektrotechnika			Datum	12/2013
			Stupeň PD	DPS
			Měřítko	
			Zak.číslo	R21/13
Název výkresu : <b>BLOKOVÉ SCHÉMA SLA - STK</b>			Č.výkresu	D.1.4.F / SLA-06