


5-patro



4-patro

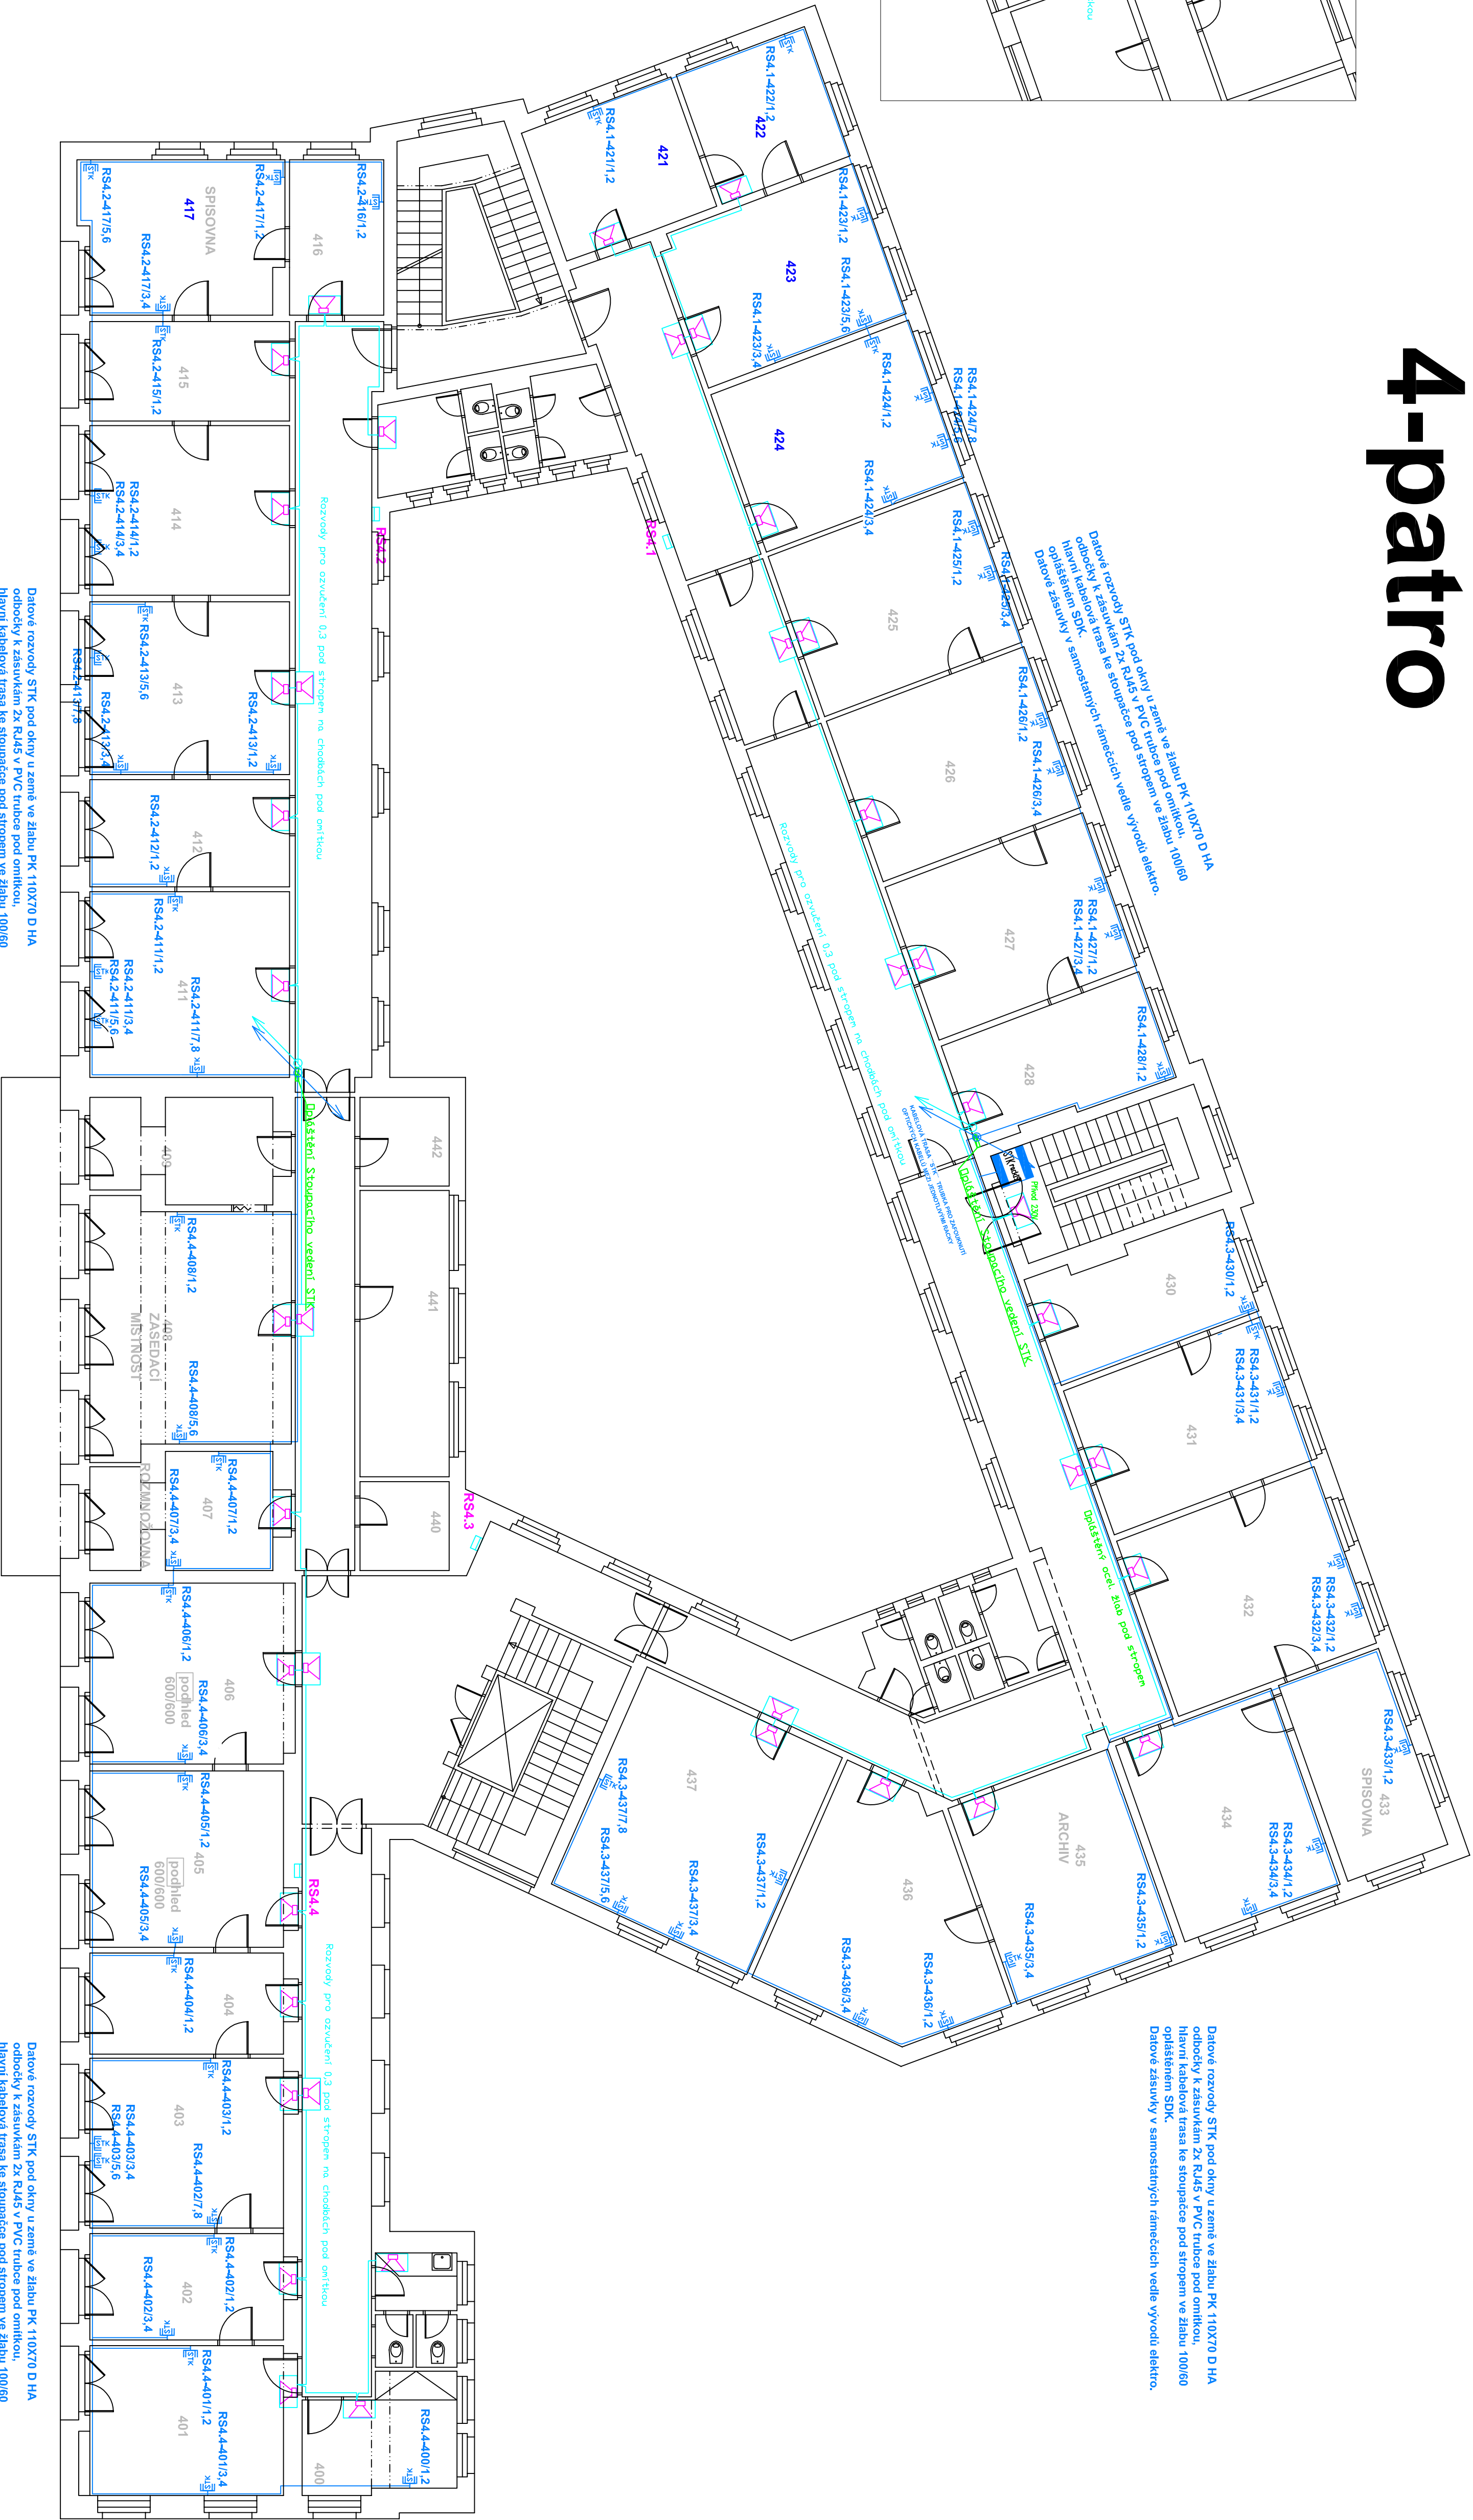

LEGENDA OZVUČENÍ:

- OSTŘEDNA ROZHLASOVÁ
- MIKROFONNÉ STANICE
- NÁSTĚNNÝ REPRODUKTOR 100V/6W

LEGENDA STK:

- ZASUVKA STK 1x2x2x RJ45, cat5
- SKŘÍŇ RACK 42 U 19" 800x800
- TELEFONNÍ OSTŘEDNA (RACK 19")
- Záložní zdroj UPS v rackové skříni
- PLYNOVÝ ZHAŠEČÍ SYSTÉM
- NÁSTĚNNÁ KLIMATIZAČNÍ JEDNOTKA VNITŘNÍ
- NÁSTĚNNÁ KLIMATIZAČNÍ JEDNOTKA VENKOVNÍ

Poznámka: tento výkres je platný pouze v plně provedeném provedení
Uvedené typy materiálů a zařízení jsou uvedeny pouze jako příklad a lze je zaměnit za jiné,
kvalitativně a technicky obdobné, ve smyslu ustanovení zákona č. 137/2006 Sb. § 46.

Pavel Rubín – elektroprojekt

tel.: 353 220 577, fax.: 353 220 371, e-mail: rubinprojekt@seznam.cz

Vypracoval	Ing. Jan Benda	Vedoucí projektant	Rubín Pavel
Investor	Magistrát města Karlovy Vary, Moskovská 21, 361 20 Karlovy Vary	HIP	

Datum	12/2013
Stupeň PD	PS
Měřítko	
Zak. číslo	R21/13

Název výkresu: DISPOZICE ROZVODŮ SLA 4.-5.PATRO