


2-patro

Dátové rozvody STK pod okny u země ve žlábu PK 110X70 D HA
odbočky k zásuvkám 2x RJ45 v PVC trubce pod omítkou,
hlavní kabelová trasa ke stoupacím pod stropem ve žlábu 100/60
opáštěním SDK.
Dátové zásuvky v samostatných rámečcích vedle vývodu elektro.

Dátové rozvody STK pod okny u země ve žlábu PK 110X70 D HA
odbočky k zásuvkám 2x RJ45 v PVC trubce pod omítkou,
hlavní kabelová trasa ke stoupacím pod stropem ve žlábu 100/60
opáštěním SDK.
Dátové zásuvky v samostatných rámečcích vedle vývodu elektro.

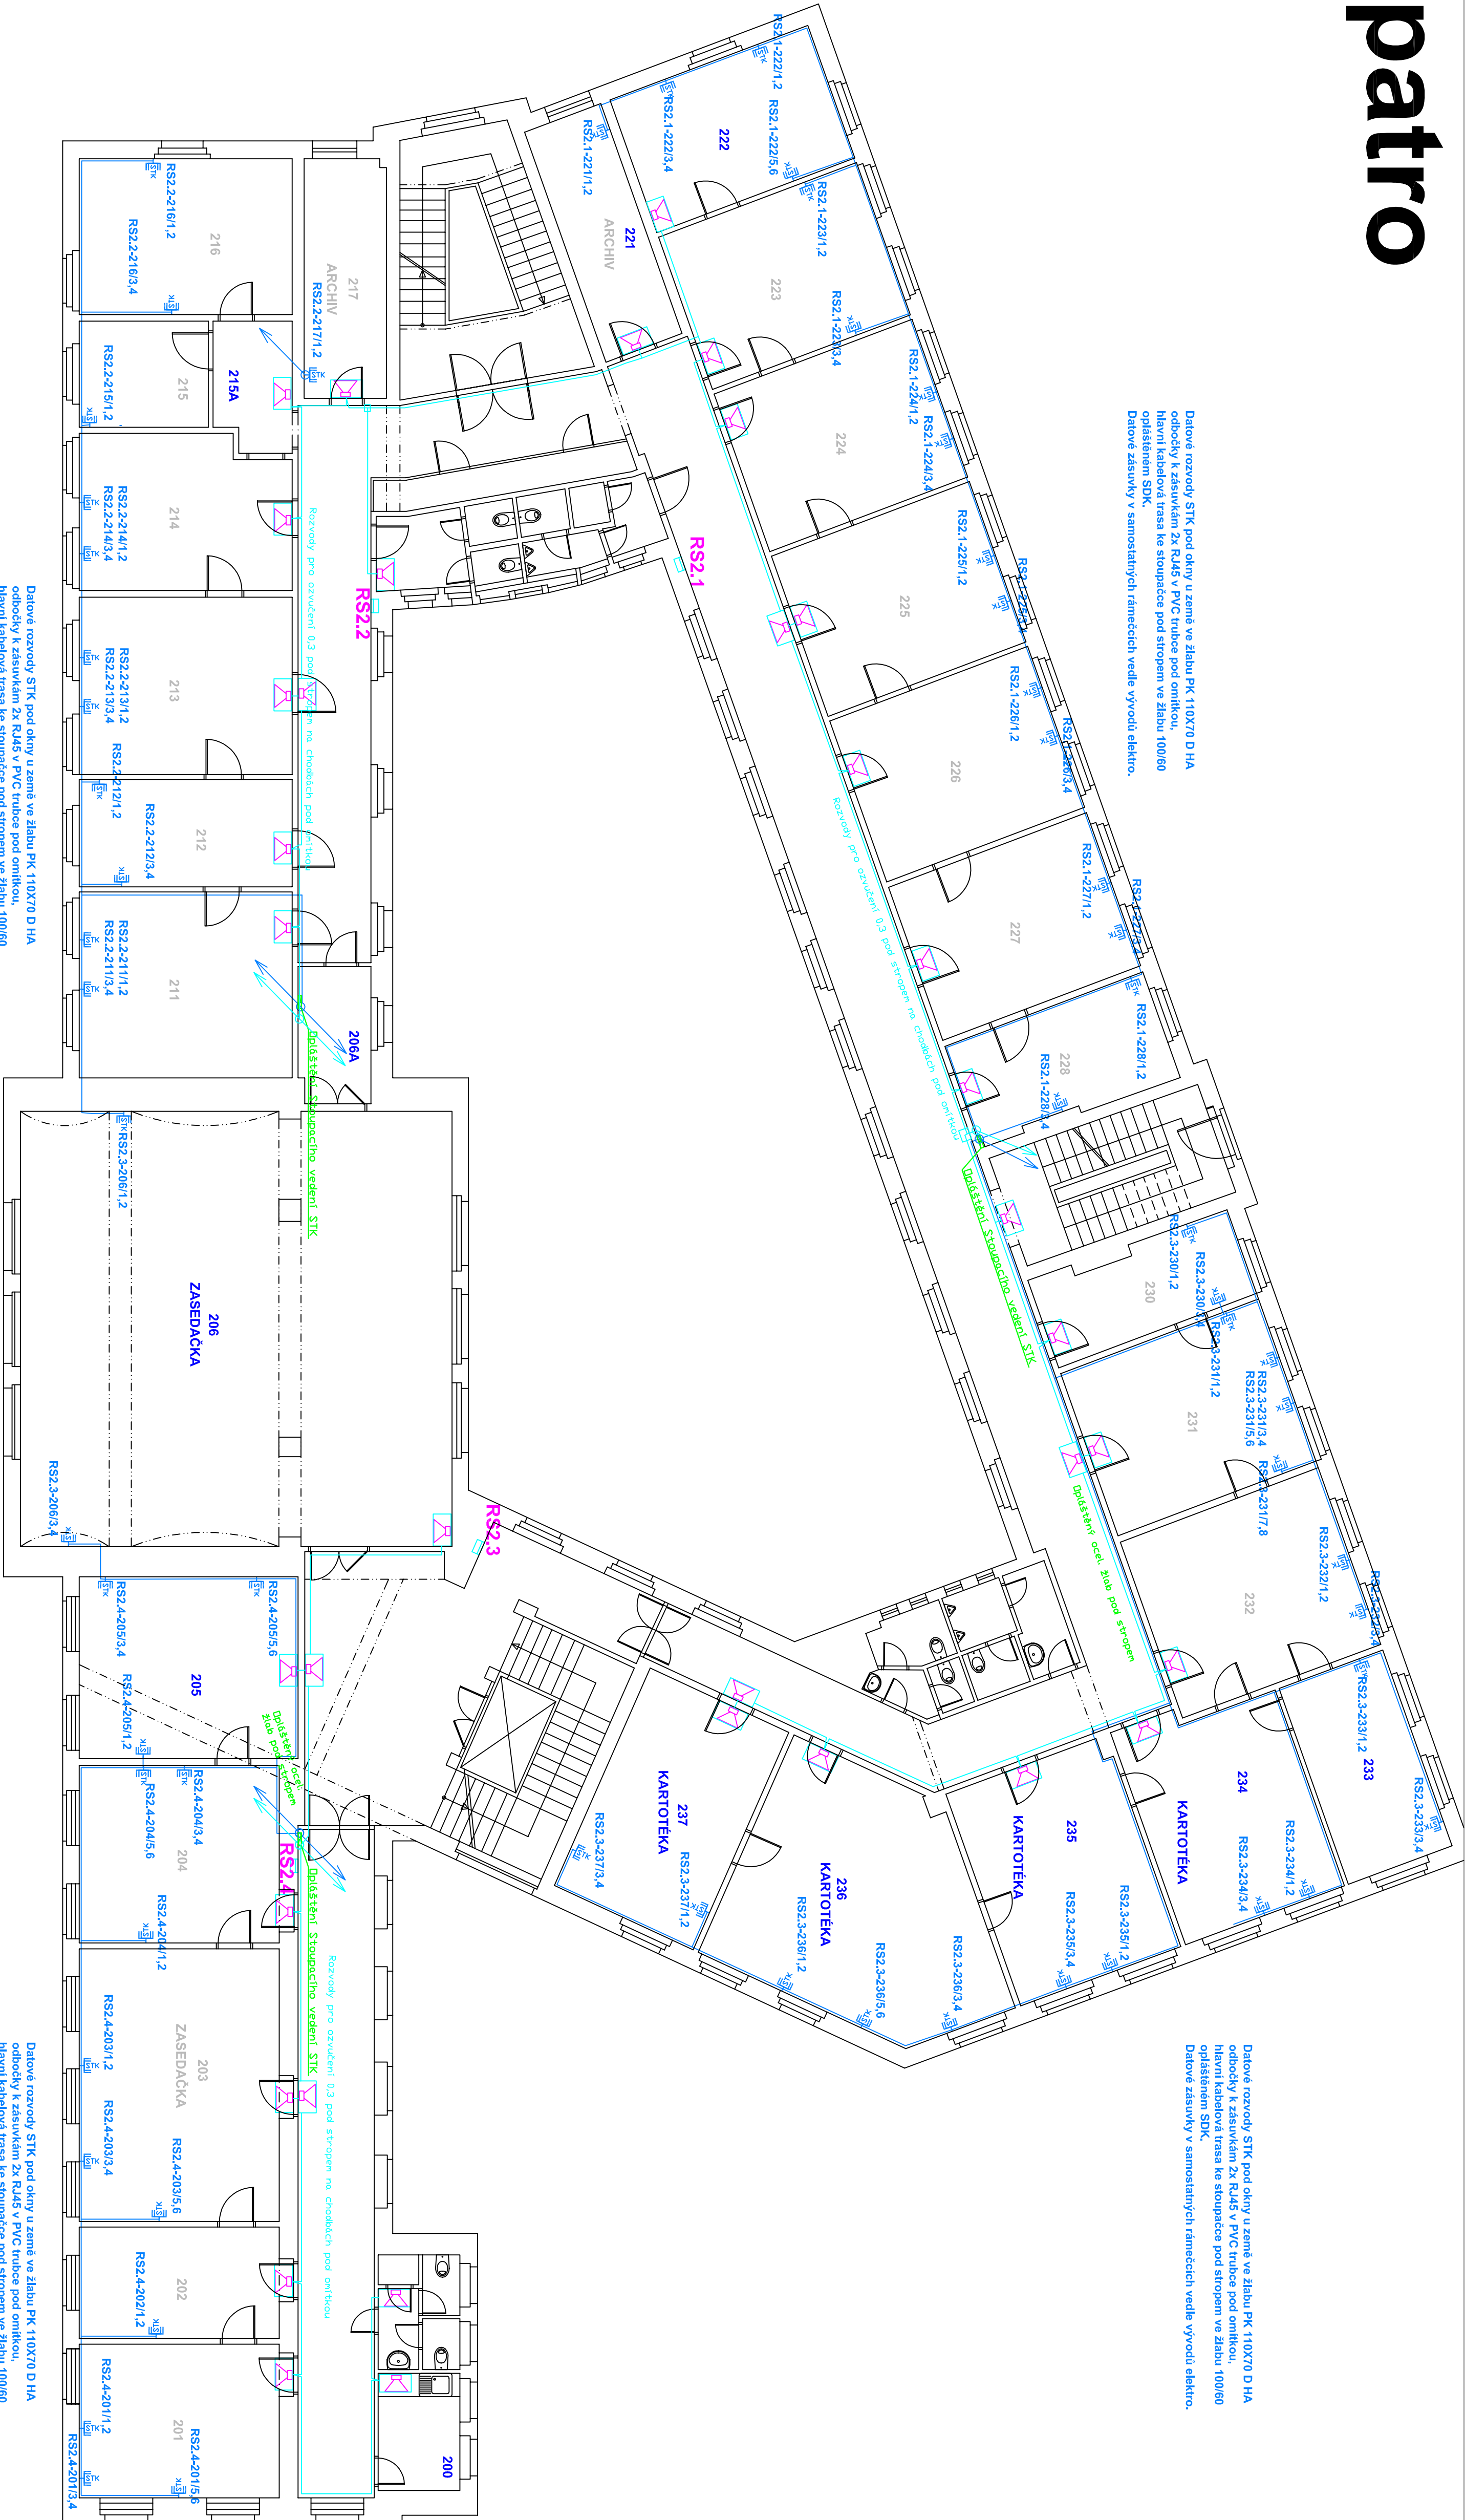

LEGENDA DZVUČENÍ:

- ÚSTŘEDNÁ ROZHLASOVÁ
- MIKROFONNÍ STANICE
- NÁSTĚNNÝ REPRODUKTOR 100V/5W

LEGENDA STK:

- ZASUVKA STK 1x(2x) RJ45, cat5
- SKŘEŇ RACK 42 U 19" 800x800
- TELEFONNÍ ÚSTŘEDNÁ (RACK 19")
- Záložní zdroj UPS v rackové skříni
- PLYNOVÝ ZHAŠEČÍ SYSTÉM
- NÁSTĚNNÁ KLIMATIZAČNÍ JEDNOTKA VNITŘNÍ
- NÁSTĚNNÁ KLIMATIZAČNÍ JEDNOTKA VENKOVNÍ
- KU PRO KLIMA

Poznámka: tento výkres je platný pouze v plošném provedení
Uvedené typy materiálů a zařízení jsou uvedeny pouze jako příklad a lze je zaměnit za jiné,
kvalitativně a technicky obdobné, ve smyslu ustanovení zákona č. 137/2006 sb. § 46.

Pavel Rubín – elektroprojekt				Datum 12/2013			
tel.: 353 220 577, fax.: 353 220 371, e-mail: rubinprojekt@seznam.cz				Stupeň PD			
Výpracoval Ing. Jan Benda				Měřeno			
Investor: Magistrát města Karlovy Vary, Masarykova 2, 361 20 Karlovy Vary				Zak. číslo			
Výpracoval Ing. Jan Benda				R2/1/3			
Magistrát města Karlovy Vary, Masarykova 2, 361 20 Karlovy Vary				Číslo výkresu			
Magistrát města Karlovy Vary, U spořitelny 2				D.1.4.F / SLA-03			
Obnova elektroinstalací silno a slaboproudých rozvodů							
D.1.4.F, Slaboproudá elektroinstalace							
Název výkresu: DISPOZICE ROZVODŮ SLA 2.PATRO							