


PŮDORYS 2.NP - ČÁST 2.

1.patro

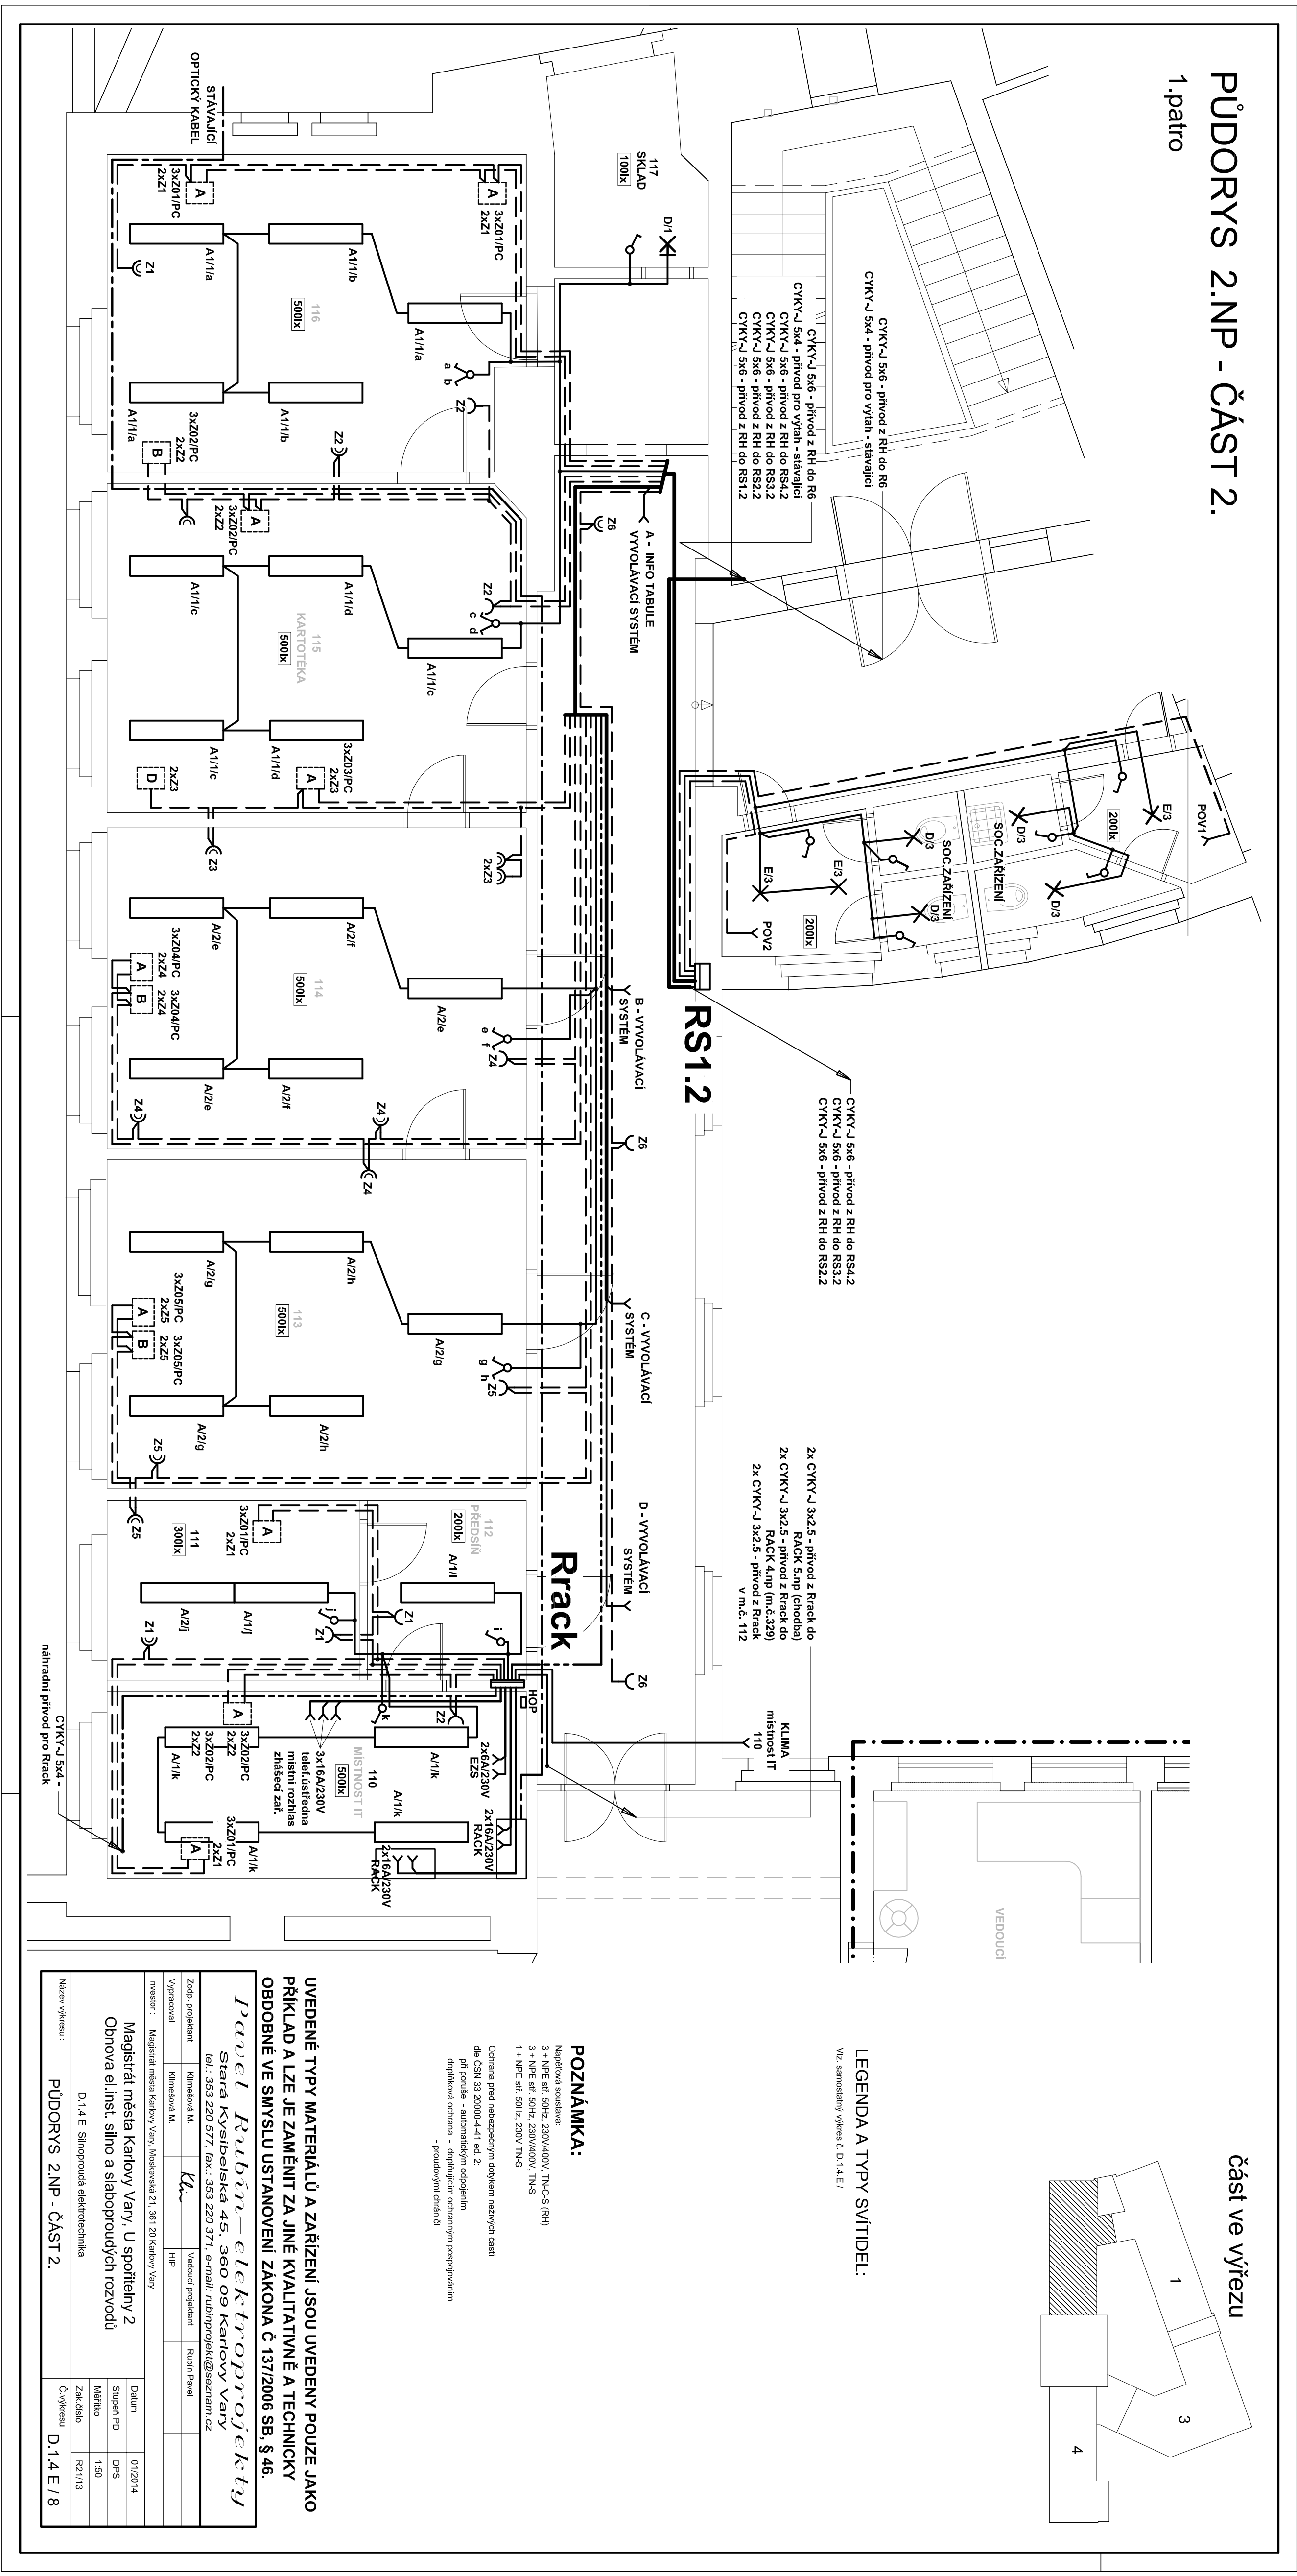

LEGENDA A TYPY SVĚTEL:


Viz. samostatný výkres č. D.1.4.E/

POZNÁMKA:

Instalace osvětlení:  
3 + NPE at 50Hz, 230V/400V, TN-C-S (RH)  
3 + NPE at 50Hz, 230V/400V, TN-S  
1 + NPE at 50Hz, 230V, TN-S

Ochrana před nebezpečným dotykem neživých částí  
dle ČSN 33 2000-4-41 ed. 2:  
připojení - automatickým odpojením  
doplňková ochrana - doplňkem ochranným pospojováním  
- předpokládá se dle dle

část ve výřezu

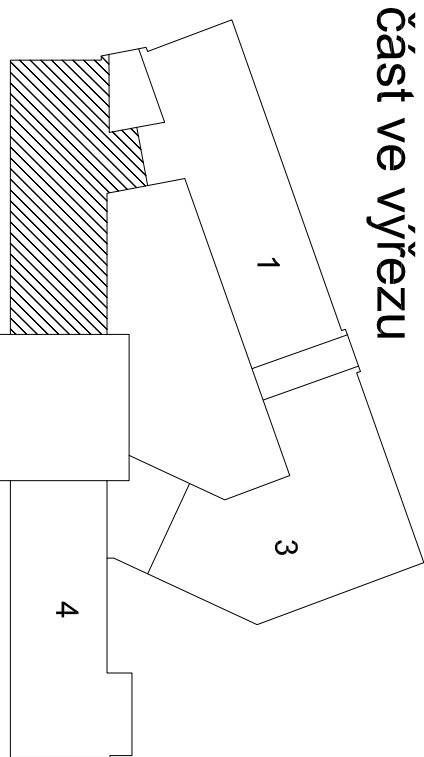

UVEDENÉ TYPY MATERIÁLŮ A ZAŘÍZENÍ JSOU UVEDENY POUZE JAKO  
PŘÍKLAD A LZE JE ZAMĚNIT ZA JINÉ KVALITATIVNĚ A TECHNICKY  
RODNOU VE SMYSLU USTANOVENÍ ZÁKONA Č 137/2006 SB, § 46.

*Připraveno* *Kontrola*

Stavba Kyselské 45, 360 09 Karlovy Vary  
IbP, 353 220 577 fax, 353 220 571, e-mail: tudmprojek@seznam.cz

Zob. projektant	Klimková M.	Vedoucí projektant	Rubín Pavel	Datum	01/2014
Vypracoval	Klimková M.	HP		Stupeň PD	OP-S
Investor	Magistrát města Karlovy Vary, Městská 21, 361 20 Karlovy Vary			Měřítko	1:50
				Zak. číslo	R21/13
Název výkresu	PŮDORYS 2.NP - ČÁST 2.				
				Č. výkresu	D.1.4.E/8