


PŮDORYS 4.NP

3.patro

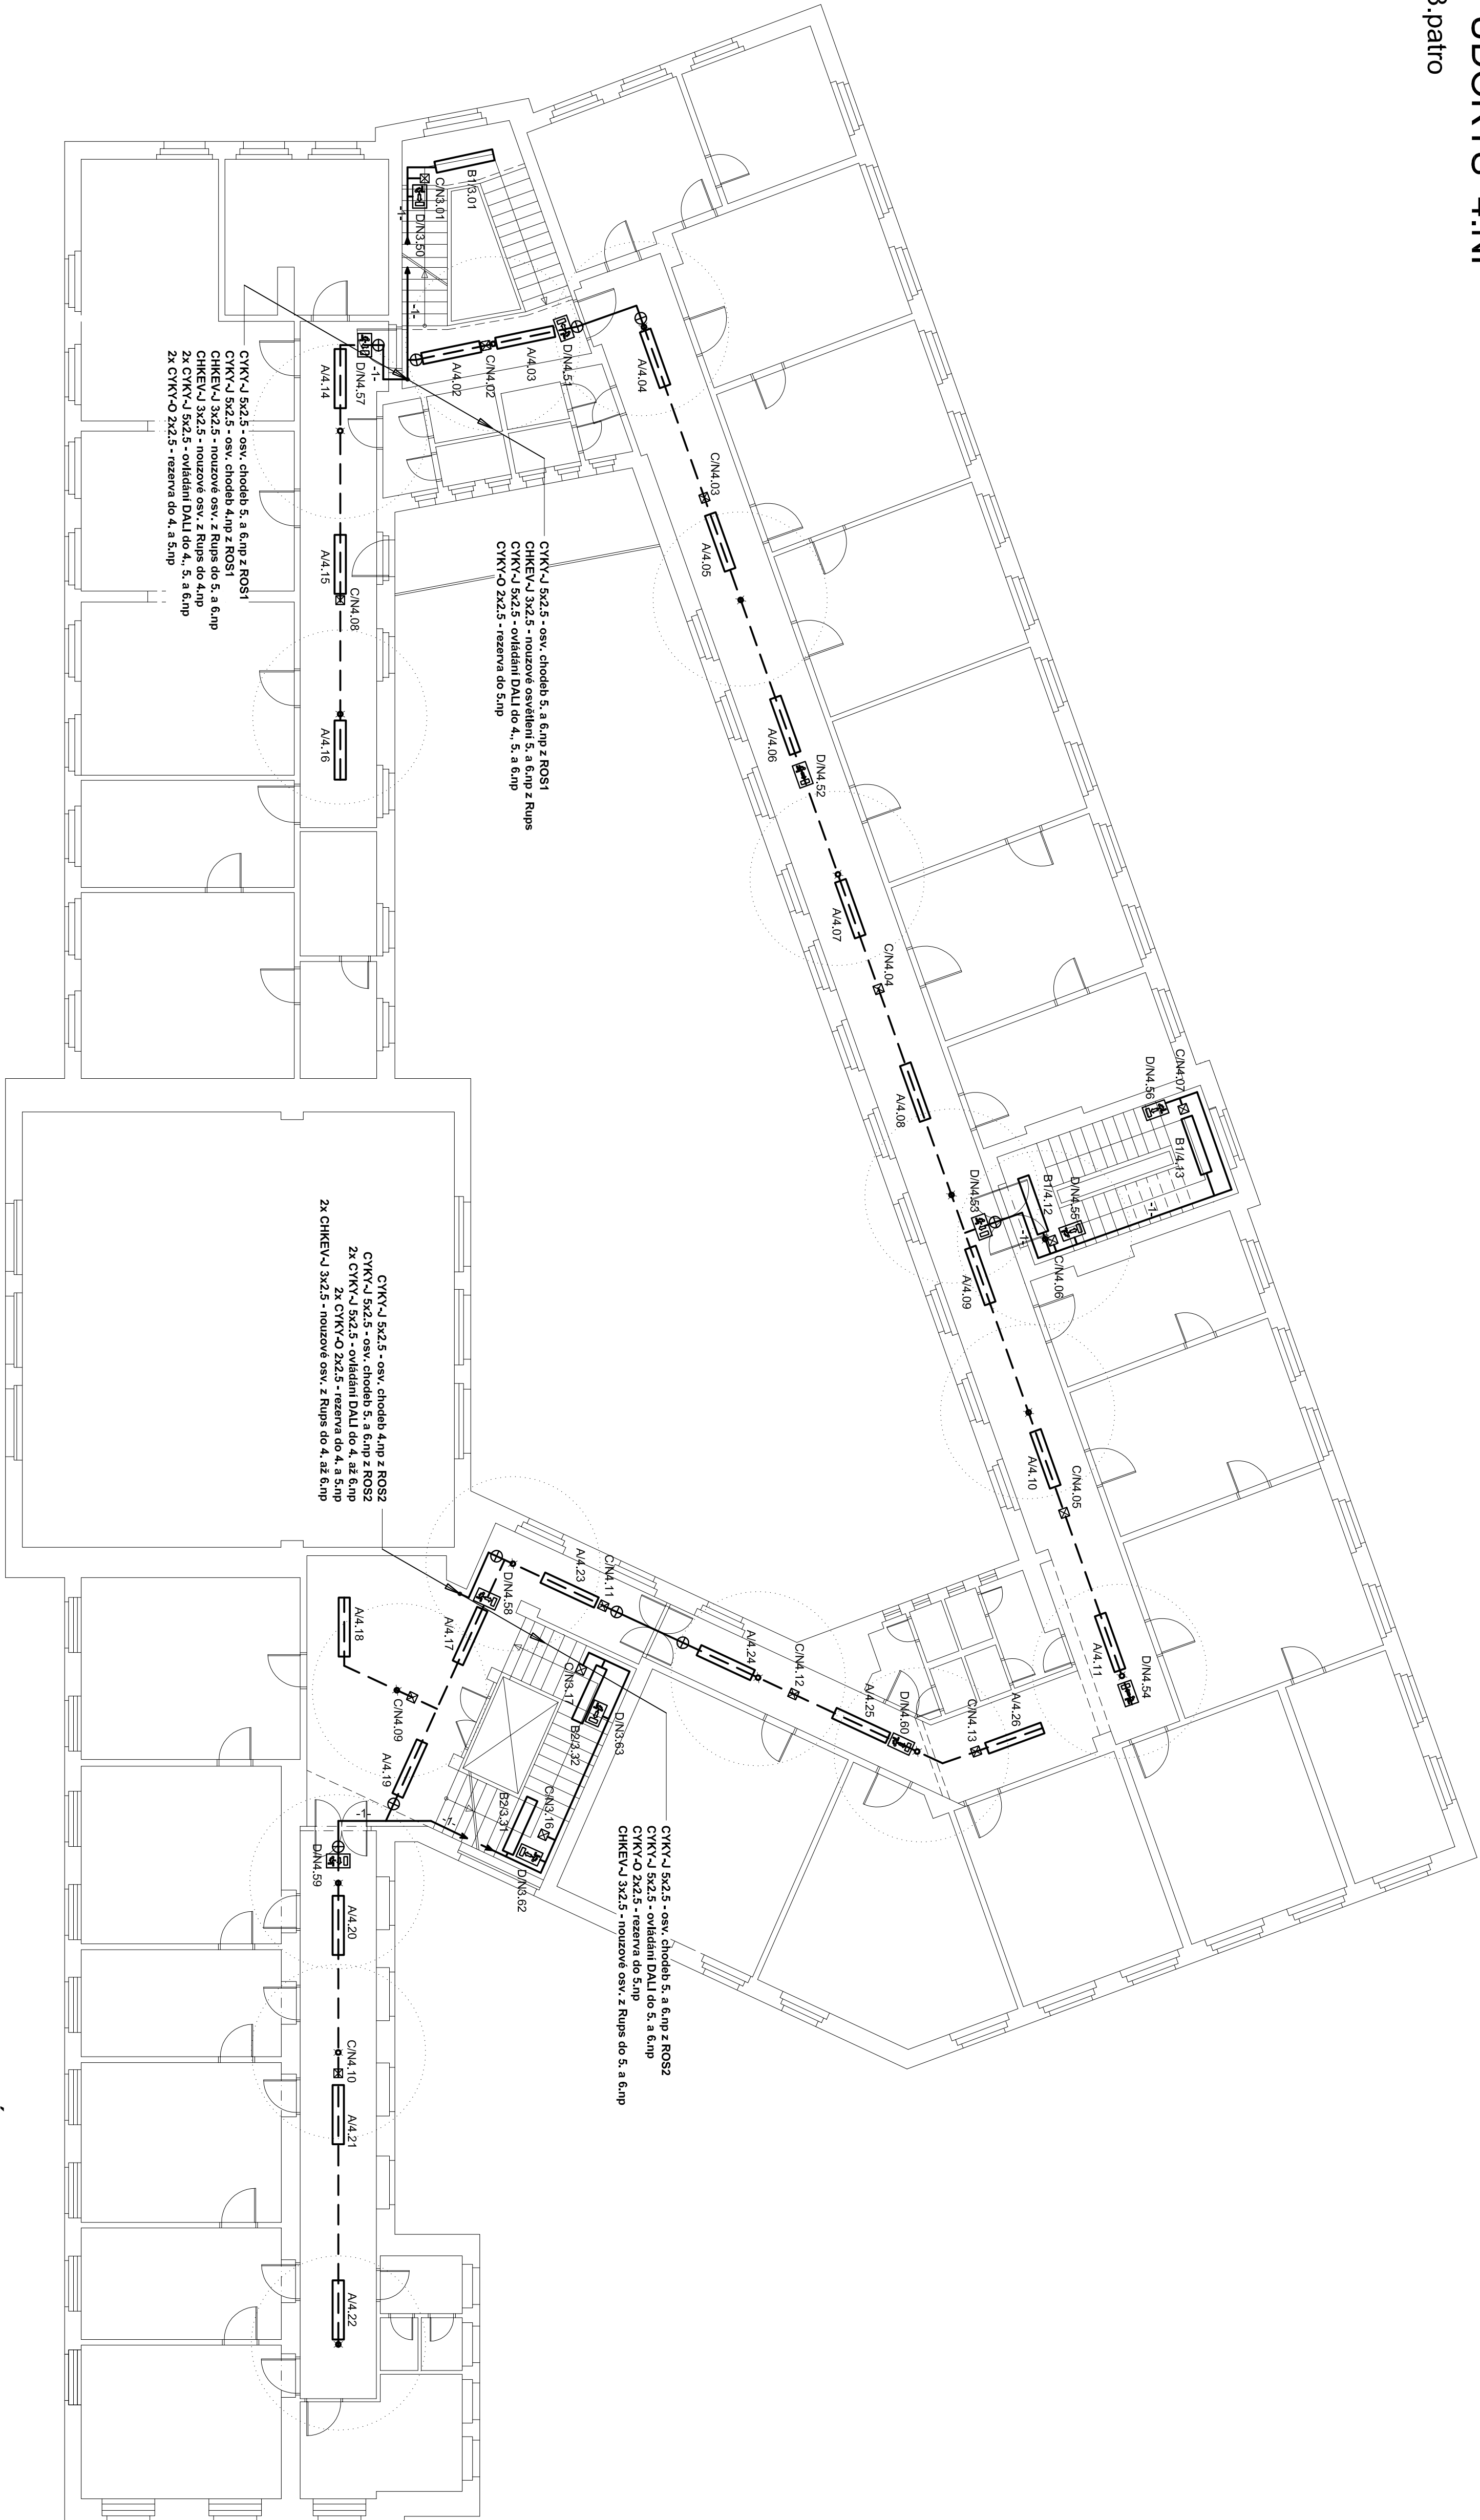

LEGENDA:

- Společná trasa vedení
- Vedení uložené v lištách
- 1- 1-5 kabelů LHD 40x40
- 2- 6-8 kabelů EKE 100x60 + SK40x33
- Světelný systém pro osazení a připojení svítidel
- Zařítkové svidlo
- Nouzové LED svidlo - protipanikové osv.
- Nouzové svidlo s piktogramem - unikové osv.
- Přechodový prvek kabelů - světelný systém
- Číslo Hekler 312

ZNAČENÍ SVÍTIDEL:

- A1.01
- pořadové číslo svítidla
- číslo podlaží
- typ svítidla
- C1.01
- pořadové číslo svítidla
- 01-49 nouzové sv. LED
- 50 - x - nouzové sv. s piktogramy
- číslo podlaží
- typ svítidla

TPY SVÍTIDEL:

- A - zařítkové svidlo do do systému TTrack
- Dual 2x35W/75 Beta DALI - 27932-368, IP20
- B1 - zařítkové přisazené stropní svidlo
- DTI type1, 1x80W/75 Beta DALI - 28817-368, IP20
- B2 - zařítkové přisazené stropní svidlo
- DTI type 1, 2x24W/75 Beta DALI - 28803-368, IP20
- C - nouzové svidlo unikové
- exLED-G - 34950-112
- D - nouzové svidlo antipanické
- exLED-V Base-M - 17980-112

POZNÁMKA:

- Napěťová soustava:
- 3 + NPE síť: 50Hz, 230V/400V, TN-C-S (RH)
- 3 + NPE síť: 50Hz, 230V/400V, TN-S (ROS1, ROS2)
- 1 + NPE síť: 50Hz, 230V TN-S (Rups)

Ochrana před nebezpečným dotykem neživých částí
dle ČSN 33 20000-4-41:
při poruše - automatickým odpojením od zdroje
doplňková ochrana - pospojováním

UVEDENÉ TPY MATERIÁLŮ A ZAŘÍZENÍ LZE ZAMĚNIT ZA
STEJNÉ KVALITNÍ NEBO KVALITNĚJŠÍ MATERIÁLY A
ZAŘÍZENÍ PO DOHODĚ S PROJEKTANTEM.

Pavel Rubín—elektrický projekt			
Stará Kysbelská 45, 360 09 Karlovy Vary			
tel.: 353 220 977, fax.: 353 220 971, e-mail: rubinprojek@seznam.cz			
Investor:			
Záloh. projektant	Klimková M.	Výkonný projektant	Rubín Pavel
Magistrát města Karlovy Vary, Městská 21, 361 20 Karlovy Vary			
Magistrát města Karlovy Vary, U spořitelny 2			
Oprava osvětlení komunikčních prostor			
F.1.4.9. Střídavá elektrická síť			
Datum			
12/2012			
Stupeň PD			
1:100			
Měřítko			
Zač.kód			
R08/12			
C.č. výkresu			
F1.4g/5			