



POHLED PŘEDNÍ

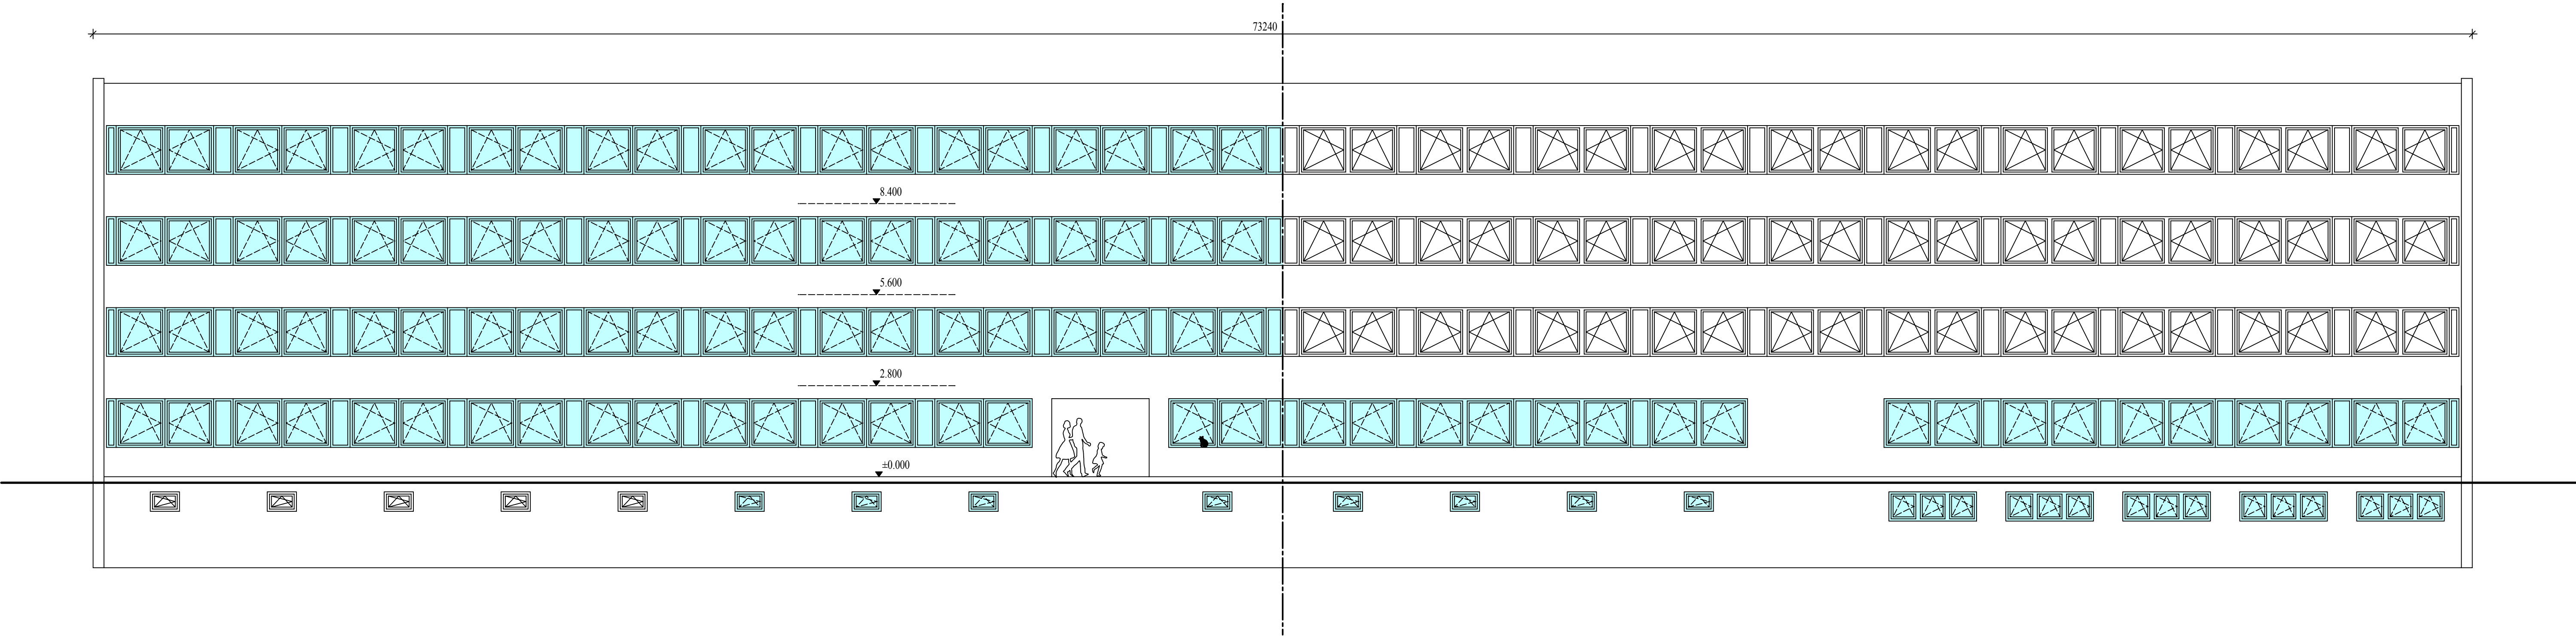


Celková plocha vyměněných výplní : 275,45 m2

POHLED ZADNÍ

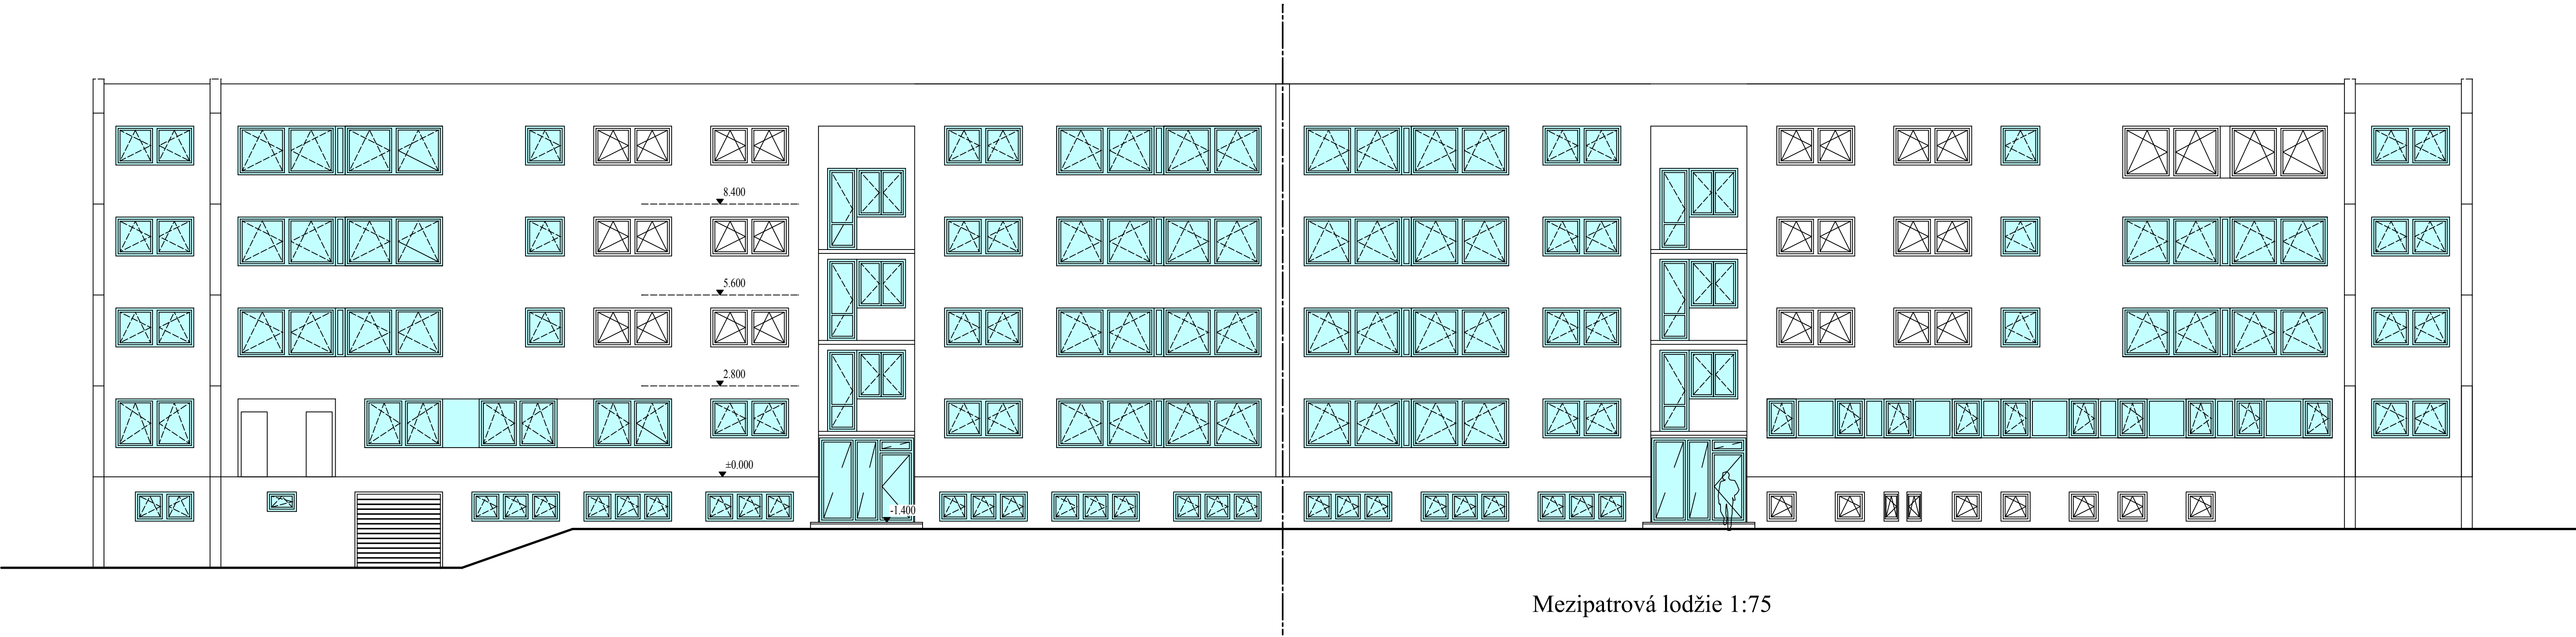

Celková plocha vyměněných výplní : 280,6 m2

Mezipatrová lodžie 1:75

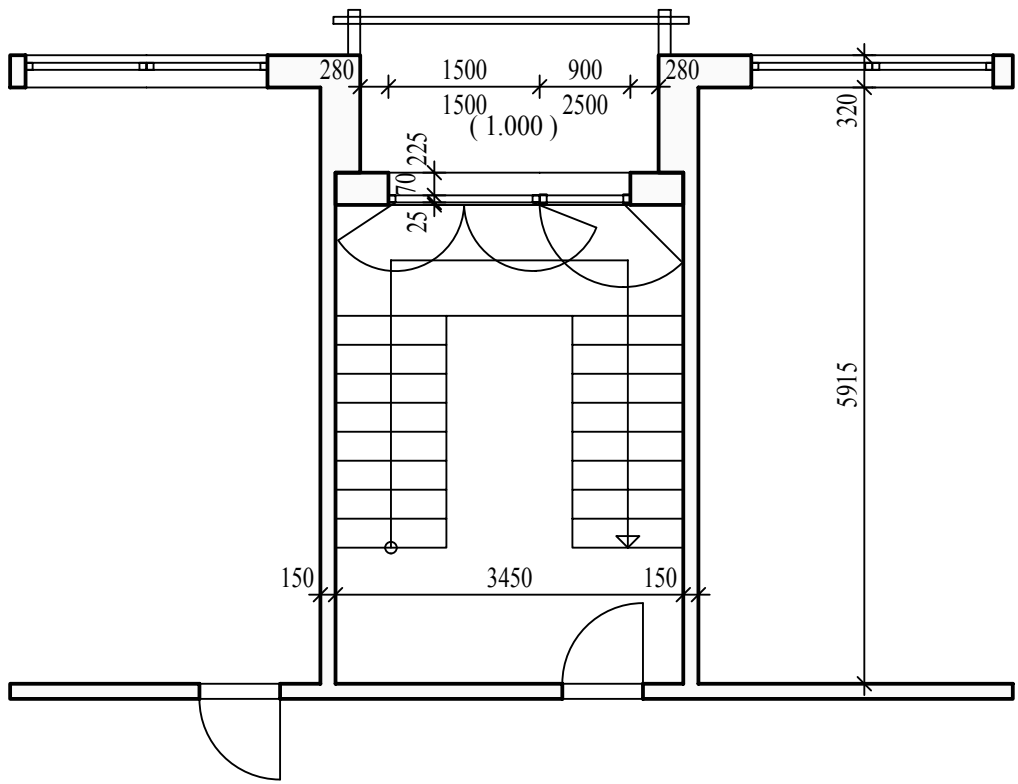

Nové výplně

ING. ROMAN GAJDOŠ <i>gajdos</i> IČO 13845357		G.PROJEKT	
INVESTOR : STR. ODBORNÁ SKOLA STAVEBNÍ, K. VARY		STUPEŇ	PpPS
Objekt 1011/7, k.ú. Drahovice - Pension Hestia		DATUM	01/2015
Výměna okenních a dveřních výplní		ARCHIV. č.	01/2015
STAVEBNÍ ŘEŠENÍ		MÉRITKO	1 : 100
			1