



PŮDORYS OBVODOVÉHO PLÁŠTĚ V PP

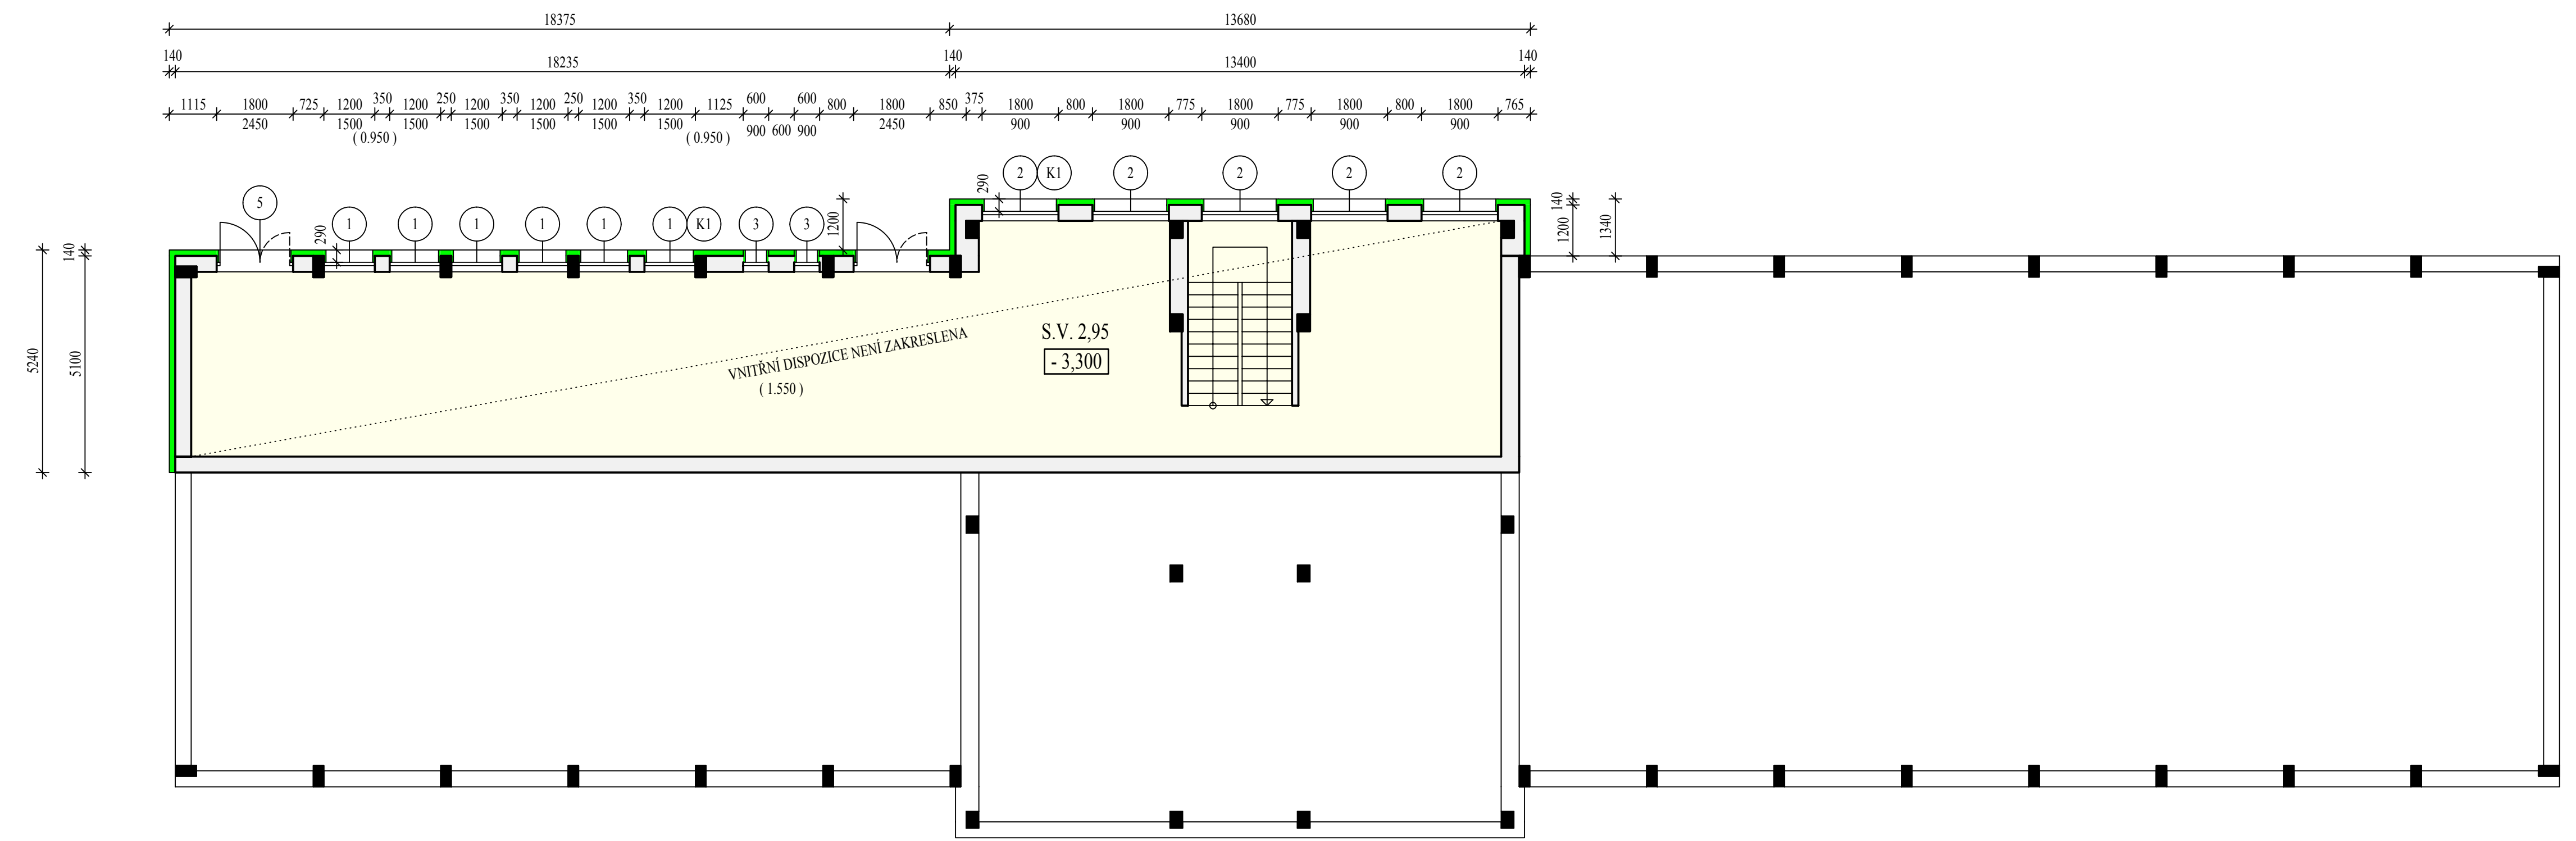


SITUACE


M 1:1000

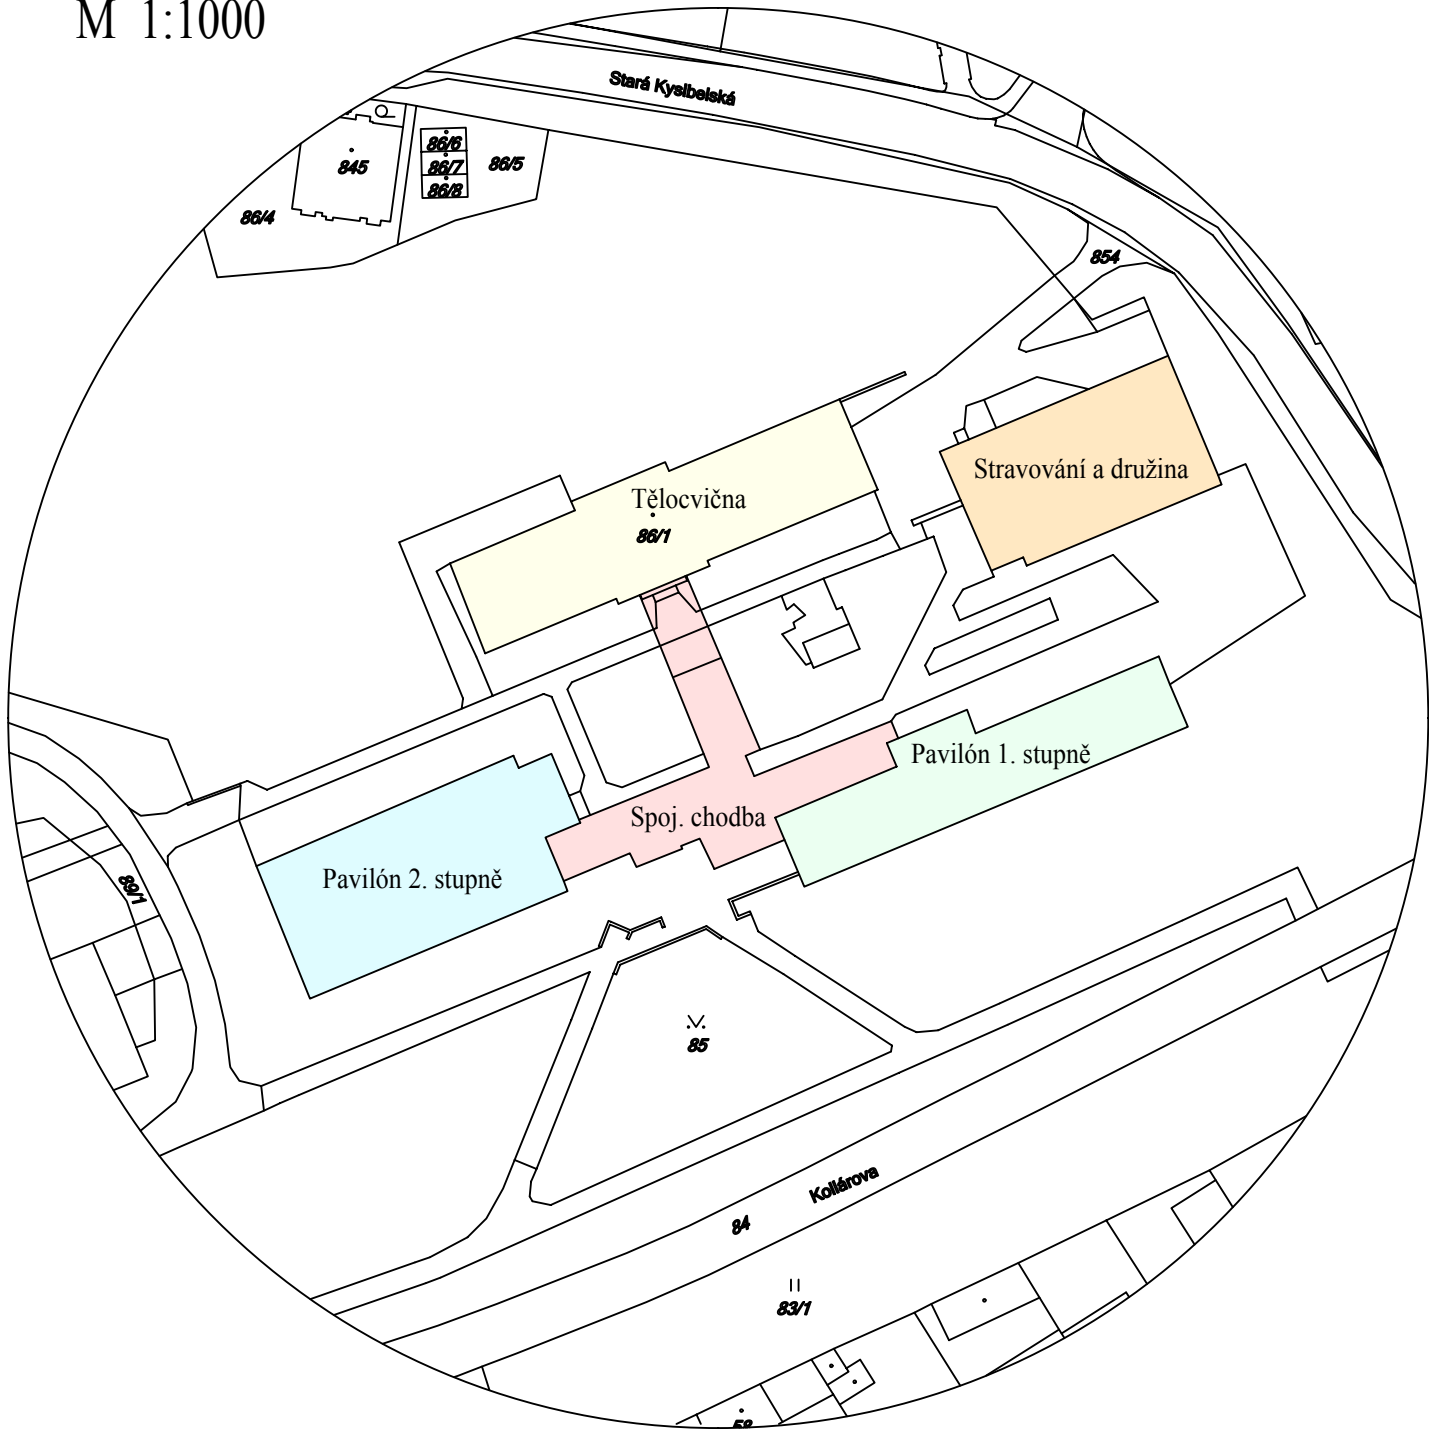

PŮDORYS OBVODOVÉHO PLÁŠTĚ V 1.NP

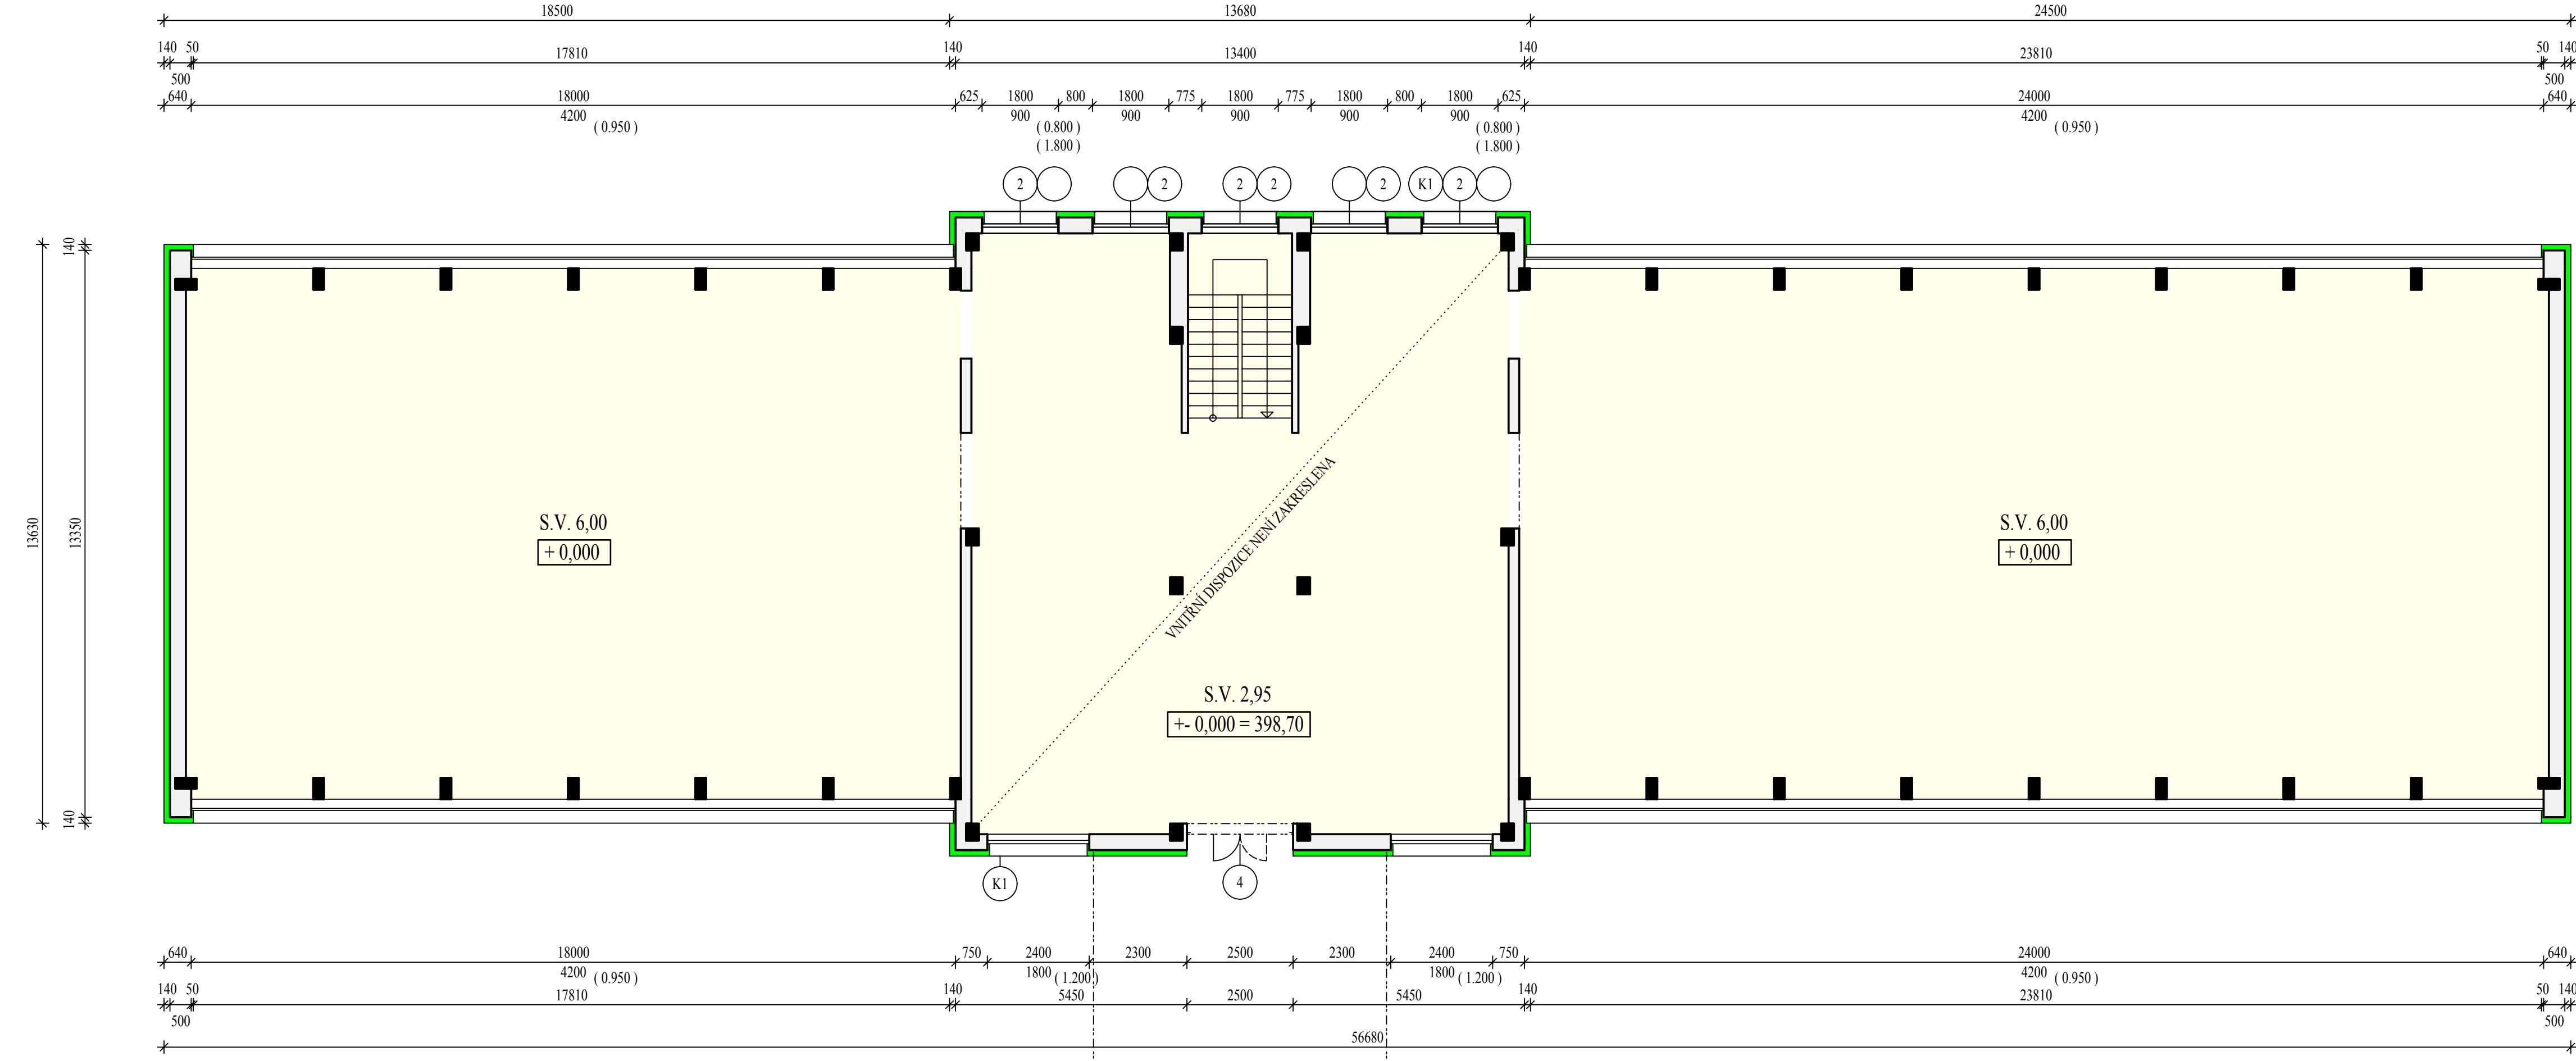

PŮDORYS OBVODOVÉHO PLÁŠTĚ V 2.NP

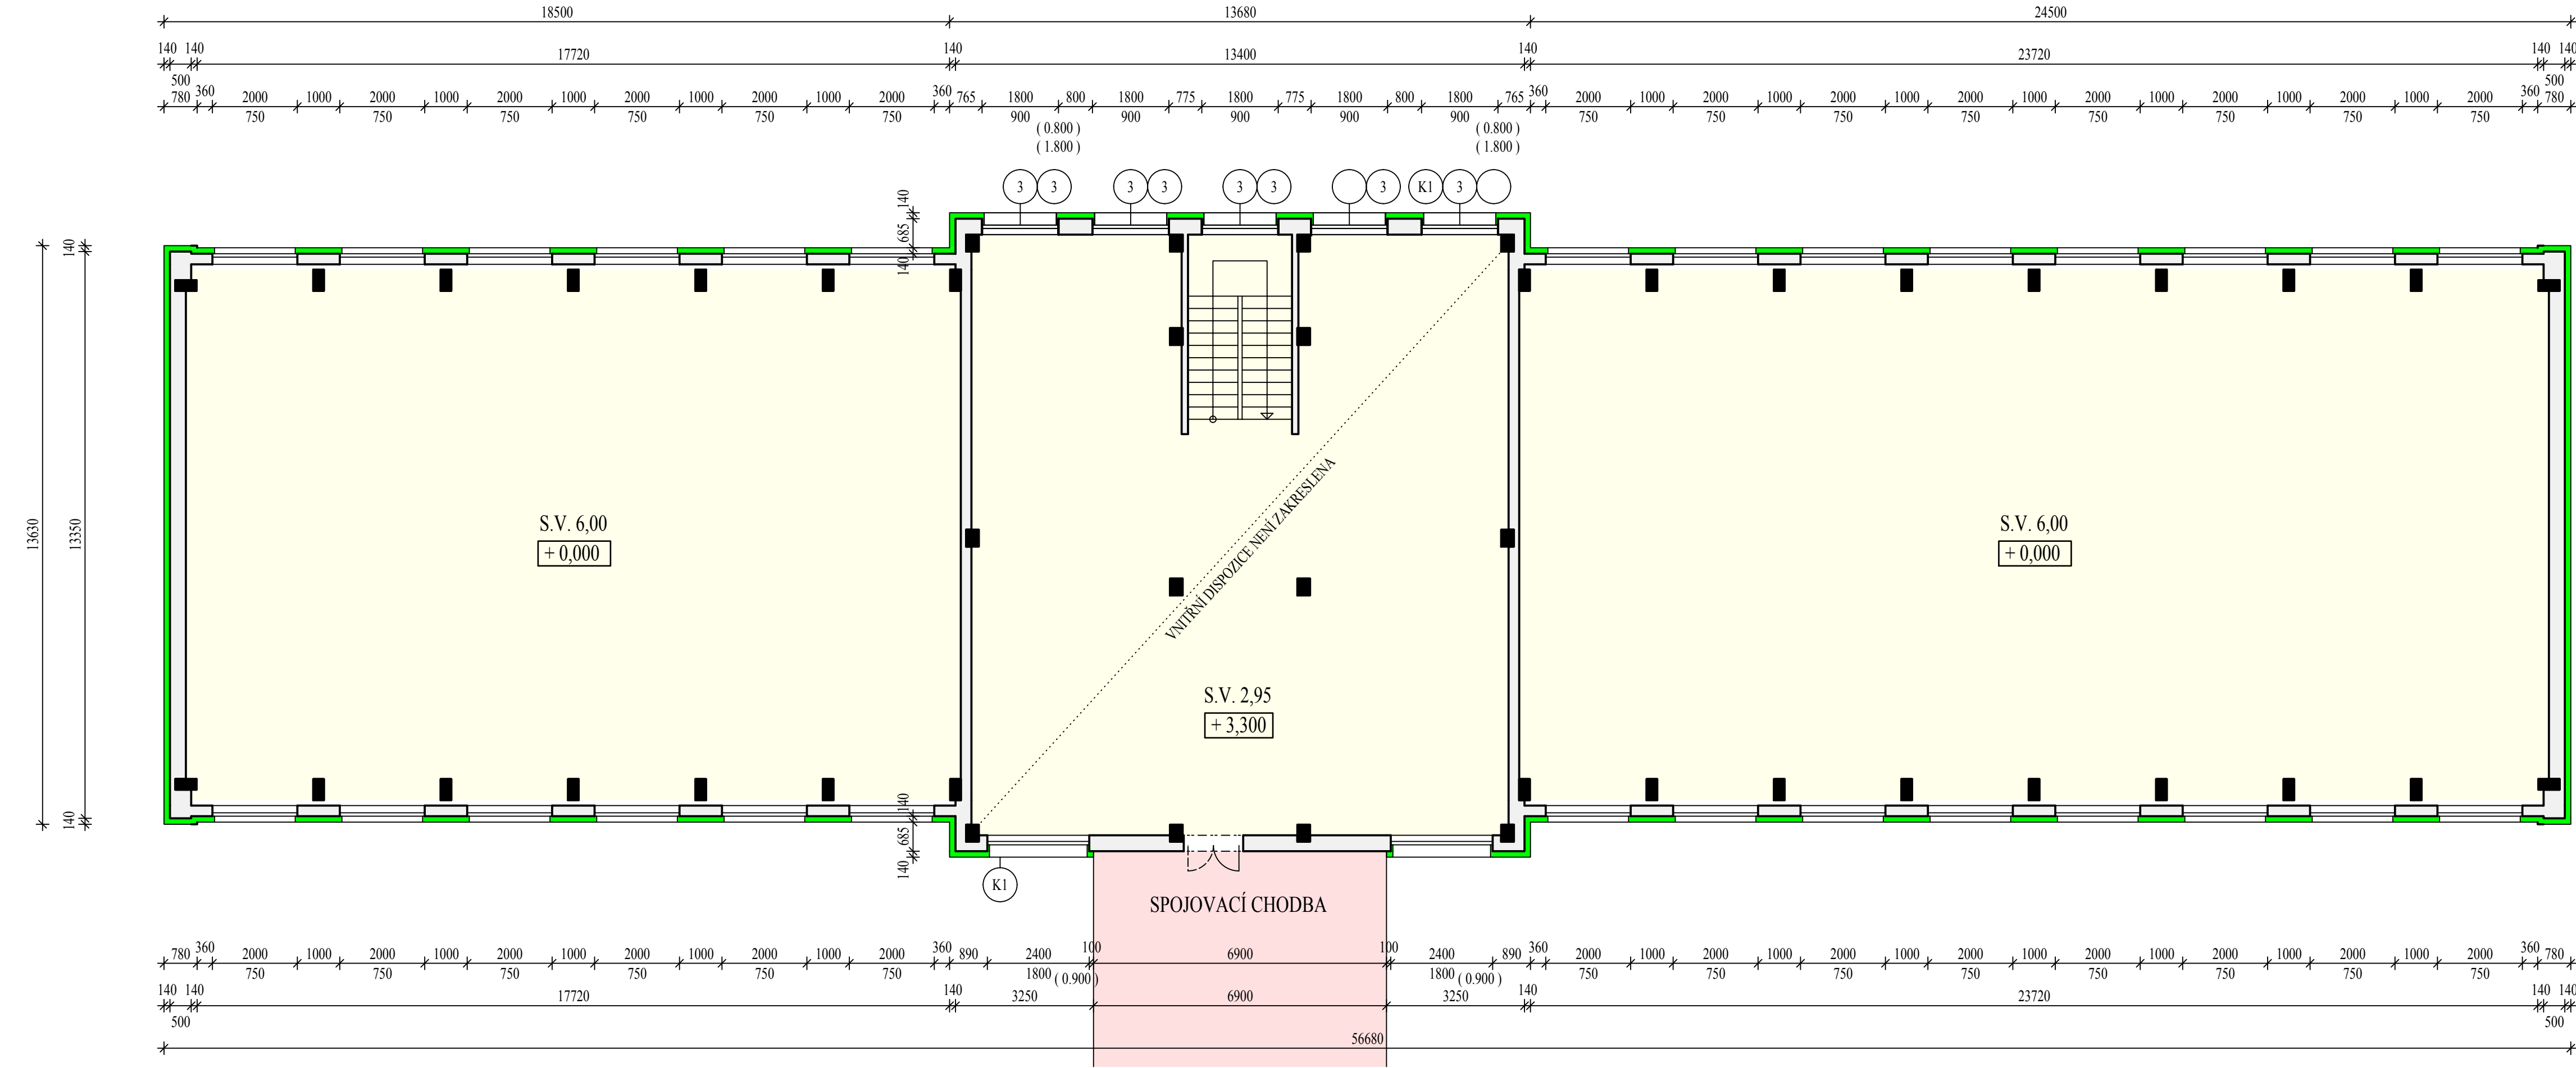

LEGENDA

- NOSNÉ ŽELEZOBETONOVÉ SLOUPY
- STÁVAJÍCÍ KONSTRUKCE OBVODOVÉHO PLÁŠTĚ
- FASÁDNÍ ZATEPLOVACÍ SYSTÉM ETICS TL 140 MM,  $\lambda = 0.037 \text{ W/m} \cdot \text{K}$

POZNÁMKA

PRO VÝMĚNU VNĚJŠÍCH VÝPLNÍ OTVORŮ A ZATEPLENÍ FASÁDY JE ZAMĚŘEN V POTŘEBNÉM ROZSAHU OBVODOVÝ PLÁŠŤ - VNITŘNÍ DISPOZICE NENÍ ZAKRESLENA.

PŘED ZAHÁJENÍM VÝROBY OKEN JE NUTNO ZAMĚŘIT VŠECHNY OTVORY A VYRÁBĚT PODLE SKUTEČNÝCH ROZMĚRŮ OTVORŮ. JE NUTNO ZOHLEDNIT POŽADAVEK NA ZATEPLENÍ PARAPETU A OŠTĚNÍ.

ING. ROMAN G A J D O Š	IČO 13845357	G.PROJEKT
INVESTOR - Statutární město Karlovy Vary, odbor rozvoje a investic		
Karlovy Vary - Základní škola J. A. Komenského		
Stavební úpravy		
( zateplení fasády, výměna oken )		
TĚLOCVIČNA		
PŮDORYSY		
STUPEŇ	PpSP	
DATUM	03/2014	
ARCHIV. Č.	08/2014	
MĚŘÍTKO	1 : 100	7