


PŮDORYS 1.PP (SUTEREN)

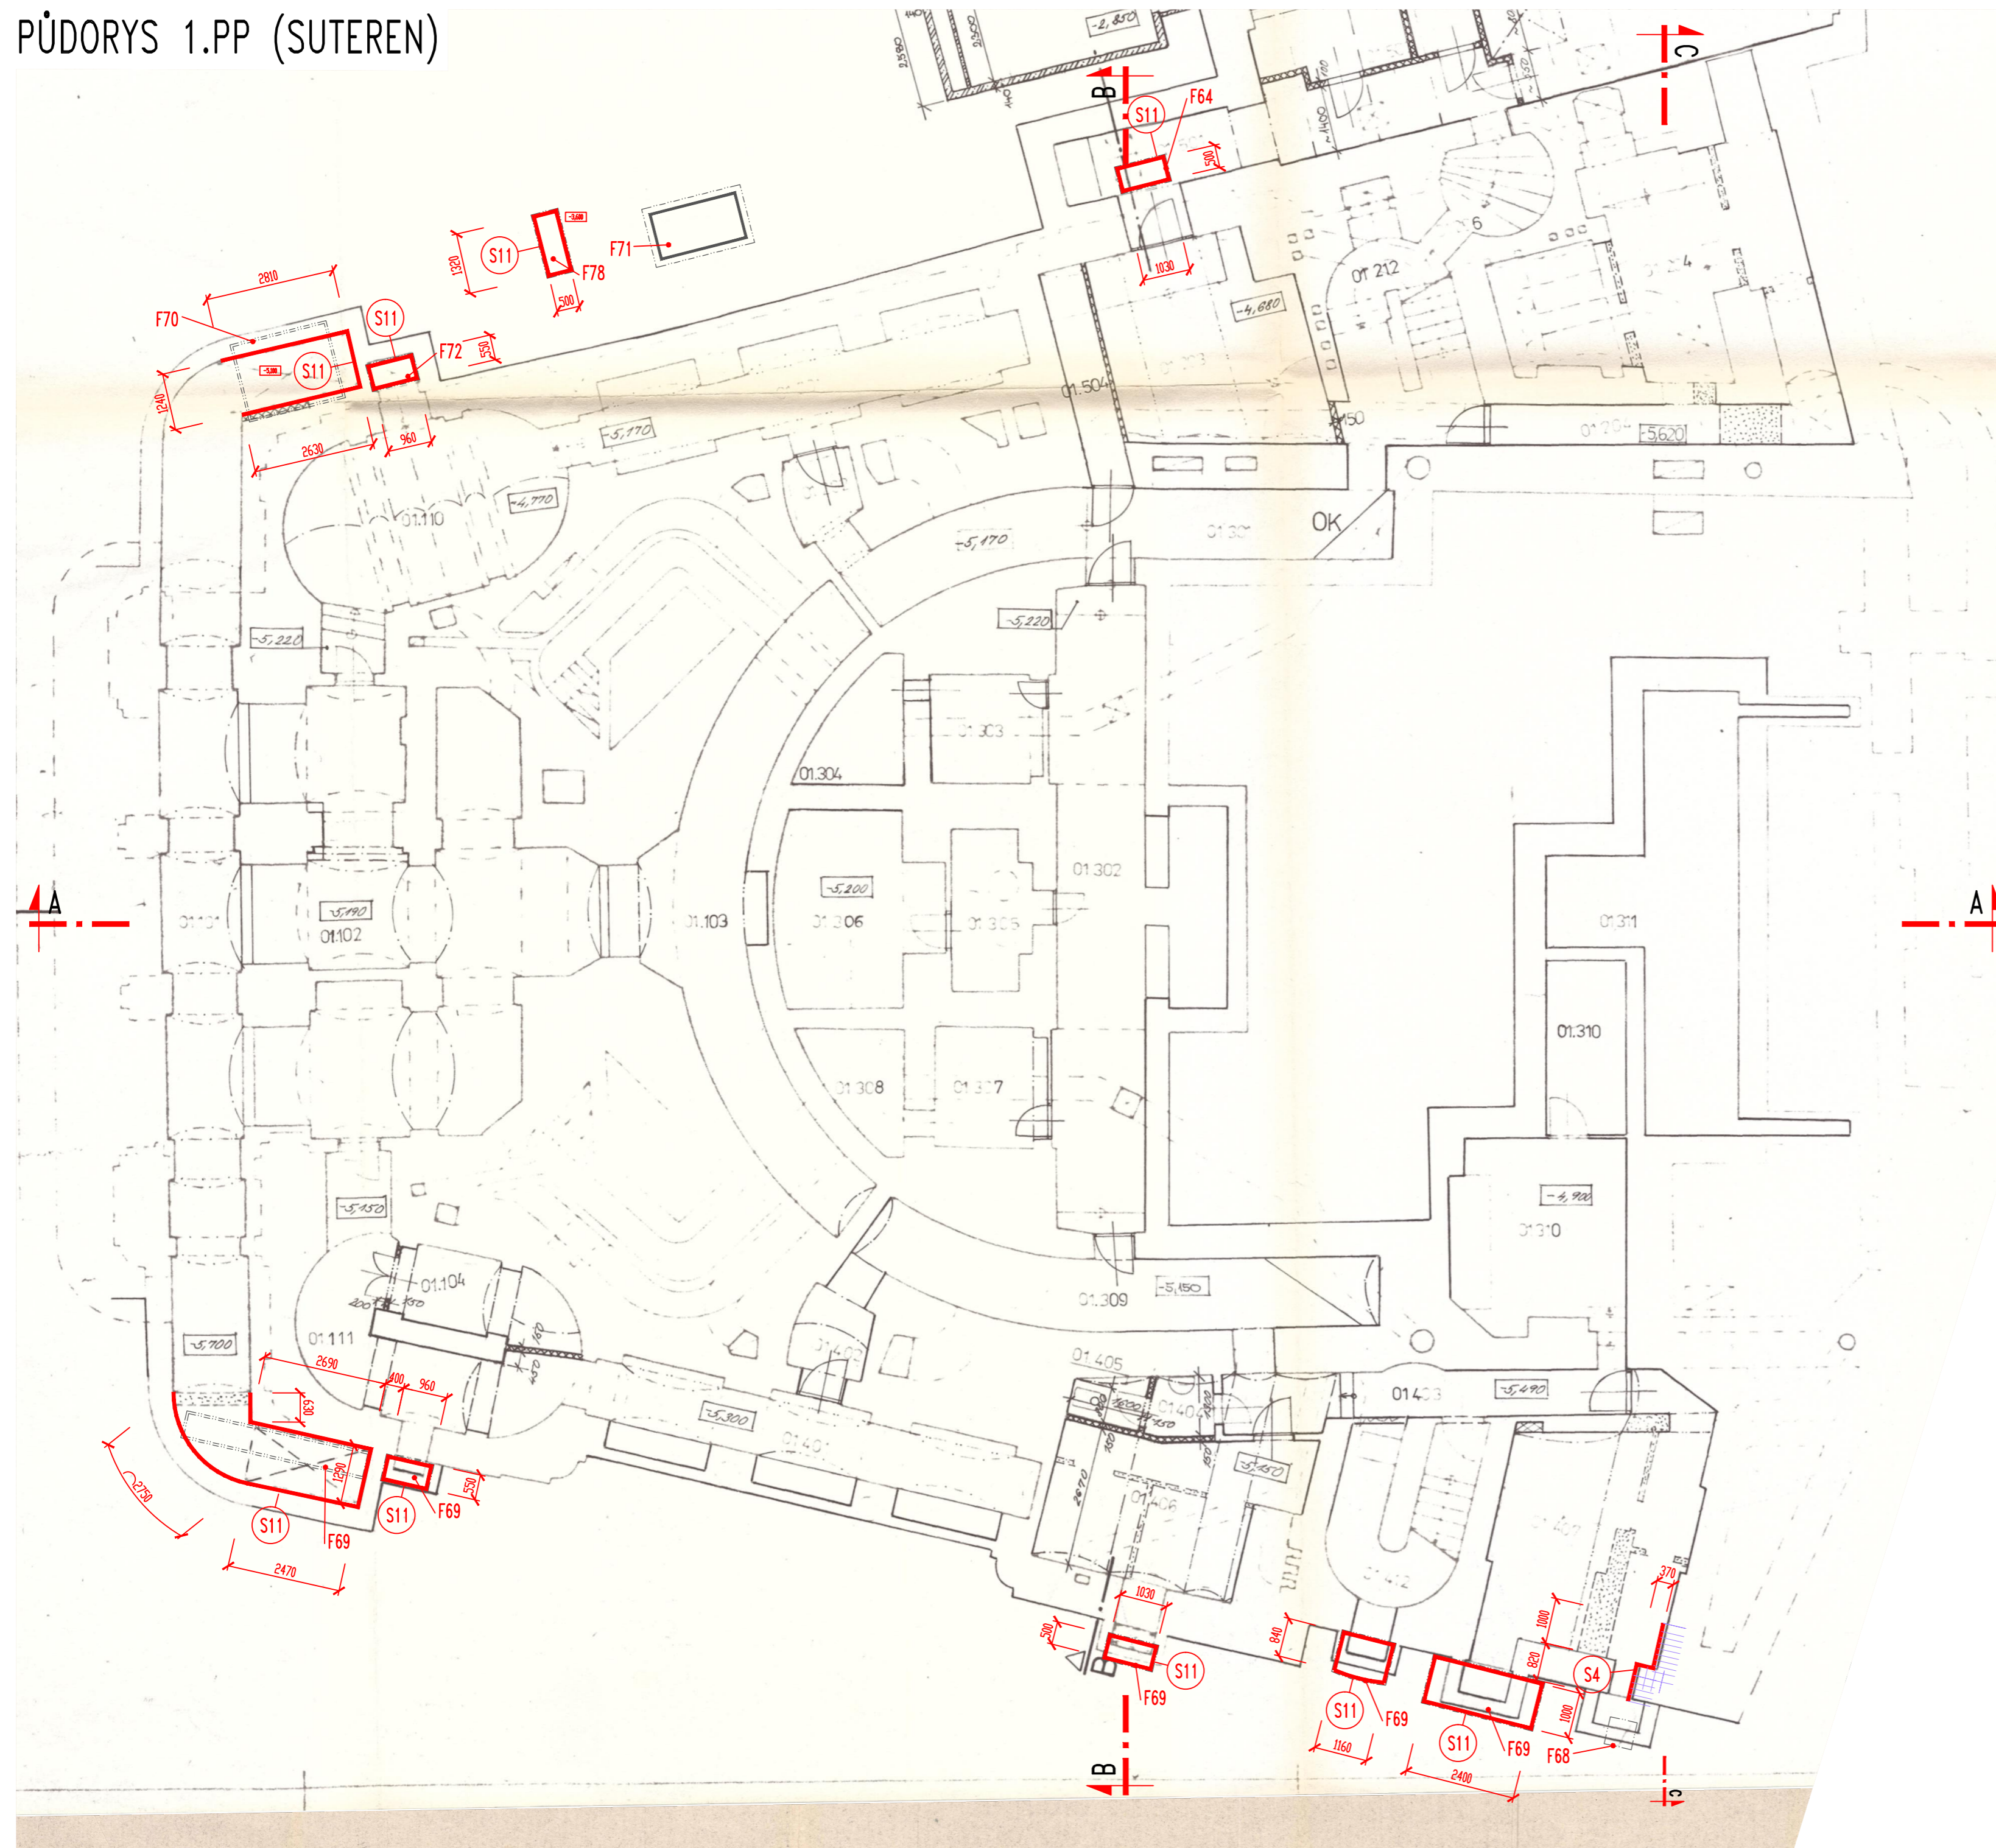

LEGENDA STAVEBNÍCH HMOT

- STAVAJÍCÍ KONSTRUKCE
- SANAČNÍ OŠETŘENÍ ZDVA PROTI VLHKOSTI

POPIS STAVEBNÍCH ÚPRAV A FOTODOKUMENTACE

- F64 - OČIŠTĚNÍ SVĚTEL 1.NP DIVADELNÍ NÁMĚSTÍ VPRAVO
-OPRAVA ANGLICKÝCH DVORKŮ 1.NP DIVADELNÍ NÁMĚSTÍ
- F65 - OČIŠTĚNÍ SVĚTEL 1.NP DIVADELNÍ NÁMĚSTÍ VLEVO
- F66 - OČIŠTĚNÍ SVĚTEL 1. A 3.NP HLAVNÍ VSTUP
- F67 - OČIŠTĚNÍ SVĚTEL 3.NP OPERA PALACE
- F68 - OPRAVA POKLOPU 1.NP OPĚRNA ZĚD OPERA
-OČIŠTĚNÍ KAMENNÝCH SOKLŮ 1.NP
- F69 - OPRAVA ANGLICKÝCH DVORKŮ 1.NP OPERA
-OČIŠTĚNÍ KAMENNÝCH SOKLŮ 1.NP
- F70 - OPRAVA ANGLICKÝCH DVORKŮ 1.NP DIVADELNÍ NÁMĚSTÍ
- F71 - PŘELOŽENÍ KAMENNÉ DLAŽBY cca 600/400 mm TRAFOSTANICE cca 2,2 x 3 m
-OČIŠTĚNÍ KAMENNÝCH SOKLŮ 1.NP
- F72 - PŘELOŽENÍ KAMENNÉ DLAŽBY cca 600/400 mm NÁSTUPNÍ PODESTA DIVADELNÍ NÁMĚSTÍ cca 30 ks, VÝMĚNA PRASKLÝCH DESEK cca 5 ks,
-OČIŠTĚNÍ A PŘESPÁROVÁNÍ KAMENNÝCH SCHODŮ NA NÁSTUPNÍ MEZIPODESTU Z NÁMĚSTÍ, PŘELOŽENÍ STUPŇŮ cca 15%
-OČIŠTĚNÍ KAMENNÝCH SOKLŮ 1.NP
- F73 - OČIŠTĚNÍ A PŘESPÁROVÁNÍ VSTUPNÍCH KAMENNÝCH SCHODŮ Z MEZIPODESTY NÁMĚSTÍ
-OČIŠTĚNÍ KAMENNÝCH SOKLŮ 1.NP
- F74 - OČIŠTĚNÍ A PŘESPÁROVÁNÍ VSTUPNÍCH KAMENNÝCH SCHODŮ Z MEZIPODESTY NÁMĚSTÍ NÁROŽÍ
-OČIŠTĚNÍ KAMENNÝCH SOKLŮ 1.NP
- F75 - OČIŠTĚNÍ A PŘESPÁROVÁNÍ VSTUPNÍCH KAMENNÝCH SCHODŮ Z MEZIPODESTY HLAVNÍ VSTUP
-OČIŠTĚNÍ A PŘESPÁROVÁNÍ KAMENNÝCH SCHODŮ NA NÁSTUPNÍ MEZIPODESTU Z CHODNIKU OD ŘEKY, PŘELOŽENÍ STUPŇŮ cca 15%
-OČIŠTĚNÍ KAMENNÝCH SOKLŮ 1.NP
- F76 - OČIŠTĚNÍ A PŘESPÁROVÁNÍ VSTUPNÍCH KAMENNÝCH SCHODŮ Z MEZIPODESTY NÁROŽÍ OPERA PALACE
-OČIŠTĚNÍ A PŘESPÁROVÁNÍ KAMENNÝCH SCHODŮ NA NÁSTUPNÍ MEZIPODESTU Z CHODNIKU NÁROŽÍ OPERA, PŘELOŽENÍ STUPŇŮ cca 15%
-OČIŠTĚNÍ KAMENNÝCH SOKLŮ 1.NP
- F77 - OČIŠTĚNÍ A PŘESPÁROVÁNÍ KAMENNÝCH SCHODŮ NA NÁSTUPNÍ MEZIPODESTU Z CHODNIKU OPERA, PŘELOŽENÍ STUPŇŮ cca 15%
-OČIŠTĚNÍ KAMENNÝCH SOKLŮ 1.NP
- F78 - OPRAVA ANGLICKÝCH DVORKŮ 1.NP DIVADELNÍ NÁMĚSTÍ
-OČIŠTĚNÍ KAMENNÝCH SOKLŮ 1.NP

±0,000=383,200 (PODLAHA 1.NP)

Ved.projektant	ING.HARZER		
Hlav.inž.projektu	ING.KUBA		
Zodp.projektant			
Vypracoval			
Objednatel	Statutární město K. Vary, Moskevská 2035/21, 36120 K. Vary		
Investor	Statutární město K. Vary, Moskevská 2035/21, 36120 K. Vary		
MM	KARLOVY VARY	SÚ	KARLOVY VARY
Stavba	KARLOVY VARY, DIVADELNÍ NÁMĚSTÍ 21		
Akce	MĚSTSKÉ DIVADLO – STAVEBNÍ ÚPRAVA STŘECHY, OBNOVA FASÁDY		
Objekt	SO 01 MĚSTSKÉ DIVADLO		
Dílčí část	D.1.1 ARCHITEKTONICKO-STAVEBNÍ ŘEŠENÍ		
Obsah	PŮDORYS 1.PP (SUTEREN)		
Formát	8 A4		
Datum	08/2016		
Stupeň	DPS		
Č. zakázky	1606 011.4		
Měřítko	Č.přílohy		
	1:100	D.1.1.2	

