


# PŮDORYS 3.NP (BALKON II) MĚSTSKÁ DIVADLA V KARLOVÝCH VARECH

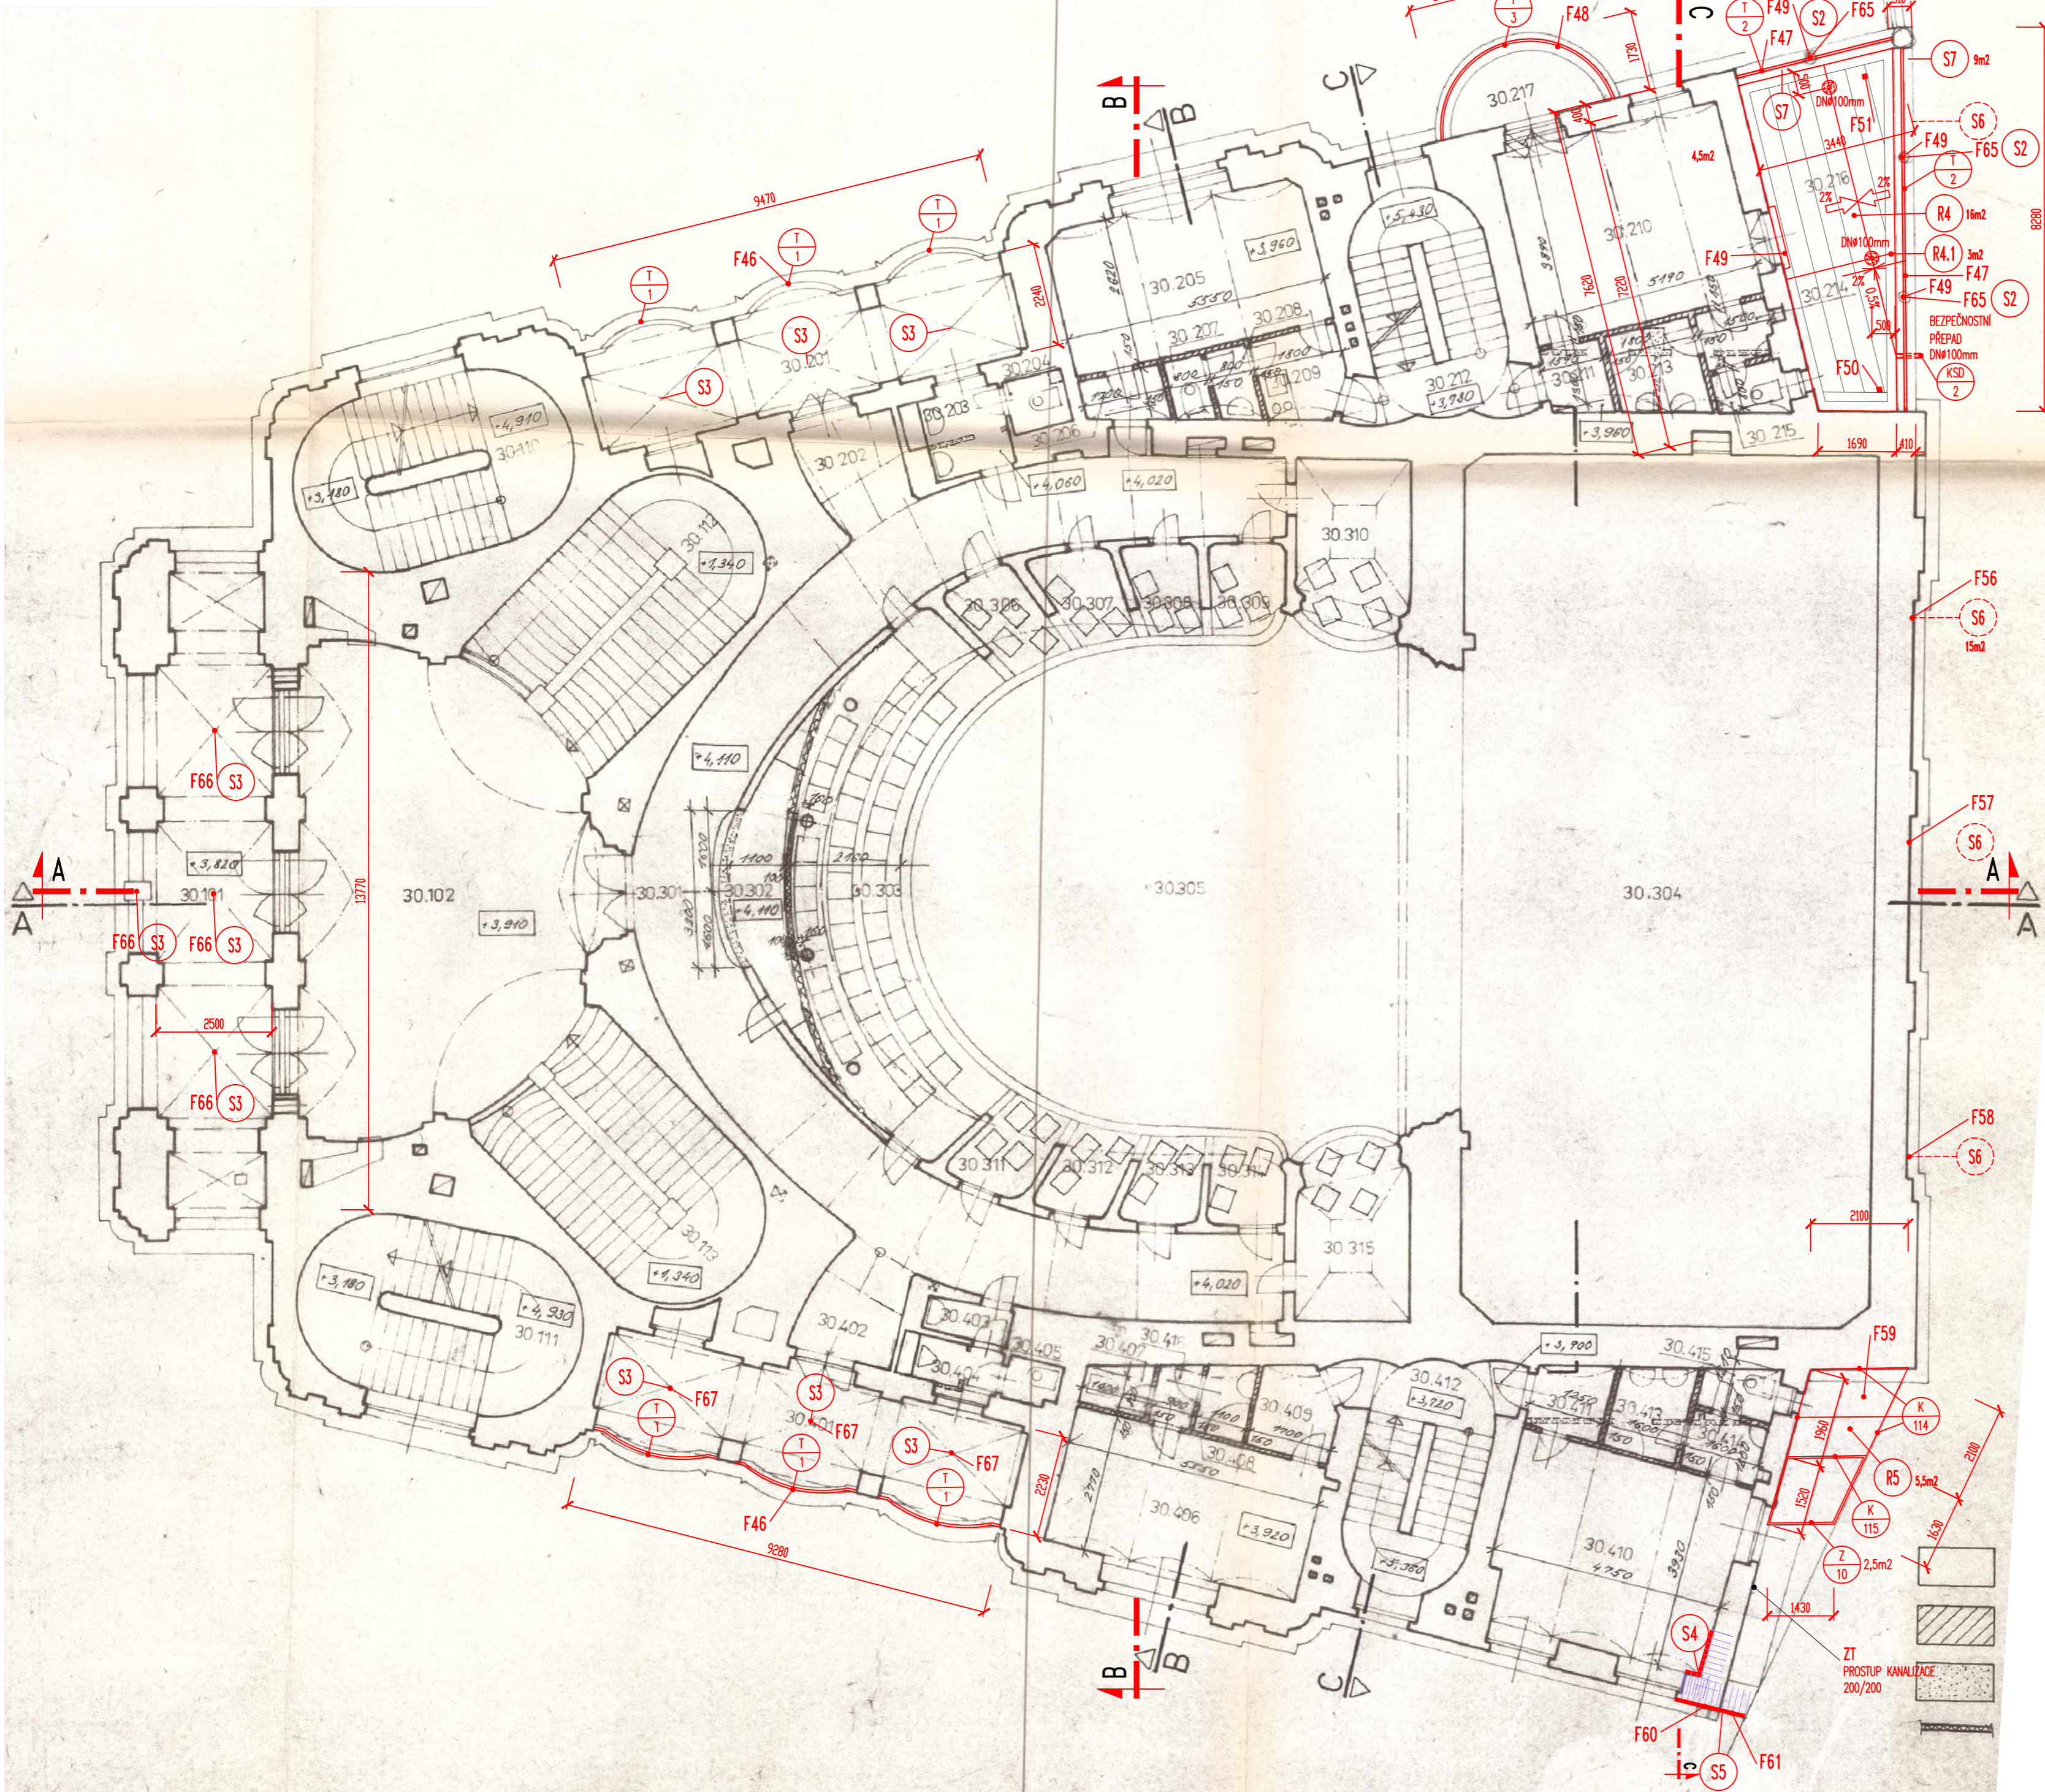

## LEGENDA STAVEBNÍCH HMOT

- STÁVAJÍCÍ KONSTRUKCE
- SANAČNÍ OŠETŘENÍ ZDVA PROTI VLHKOSTI

## POPIS STAVEBNÍCH ÚPRAV A FOTODOKUMENTACE

- F38 - UMÍSTĚNÍ ZÁBRAN PROTI HOLUBŮM, OČIŠTĚNÍ SVĚTEL 3.NP NAD HLAVNÍM VSTUPEM
- F39 - OBNOVA NÁTĚRŮ OKEN JEDNOKŘÍDLÝCH 600/300 4.NP
- F40 - OBNOVA NÁTĚRŮ OKEN DVOUKŘÍDLÝCH 1000/300 4.NP
- F41 - OBNOVA NÁTĚRŮ DVEŘÍ JEDNOKŘÍDLÝCH 1000/1850 (DED/3) 4.NP
- F42 - DETAIL PARAPETU F41 (DED/3) 4.NP
- F43 - STAVEBNÍ ÚPRAVA: POSUN OKAPNICE DVEŘNÍHO KŘÍDLA (DED/5) Z ROZMĚRU VÝŠKY 1900 NA VÝŠKY 1850 mm DLE F41 (DED/3) 4.NP, ALE S KAMENNÝM SCHODEM VÝŠKY 50 mm DLE KAMENNÉHO SCHODU F52 3.NP. KAMENNÝ SCHOD OSADIT VE SPÁDU 2% OD DVEŘNÍHO KŘÍDLA, SPÁRY UTĚSNIT NAPŘ. AQUIFINEM 2K.
- F44 - REVIZE A OPRAVA OSVĚTLENÍ TERASY OPERA PALACE 4.NP
- F45 - REVIZE A OPRAVA OSVĚTLENÍ TERASY DIVADELNÍ NÁMĚSTÍ 4.NP
- F46 - VÝMĚNA DŘEVĚNÝCH MADEL 3.NP OPERA PALACE, DIVADELNÍ NÁMĚSTÍ
- F47 - VÝMĚNA DŘEVĚNÝCH MADEL 3.NP DIVADELNÍ ULICE
- OČIŠTĚNÍ KAMENNÝCH PRVKŮ
- F48 - VÝMĚNA DŘEVĚNÉHO MADLA OBLOUK 3.NP DIVADELNÍ NÁMĚSTÍ
- F49 - REVIZE A OPRAVA OSVĚTLENÍ TERASY 3.NP DIVADELNÍ ULICE
- OČIŠTĚNÍ KAMENNÝCH PRVKŮ
- F50 - OSAZENÍ VTOKU TERASY 3.NP DIVADELNÍ ULICE
- OČIŠTĚNÍ KAMENNÝCH PRVKŮ
- F51 - OSAZENÍ VTOKU TERASY 3.NP DIVADELNÍ NÁMĚSTÍ
- OČIŠTĚNÍ KAMENNÝCH PRVKŮ
- F52 - DETAIL KAMENNÉHO SCHODU TERASY 3.NP PRO PROVEDENÍ STAVEBNÍ ÚPRAVY DVEŘNÍHO OTVORU NA TERASU 4.NP F43
- OČIŠTĚNÍ KAMENNÝCH PRVKŮ
- F53 - OSAZENÍ VTOKU TERASY 2.NP DIVADELNÍ ULICE
- F54 - OSAZENÍ VTOKU TERASY 2.NP DIVADELNÍ NÁMĚSTÍ
- F55 - ZATĚKÁNÍ STROPEM Z DIVADELNÍ ULICE - INTERIÉR (PŘEDMĚTEM ŘEŠENÍ NENÍ ODSTRANĚNÍ PŘÍČINY, POUZE SE ELIMINUJE DŮSLEDEK POVRCHOVÝMI ÚPRAVAMI - ROZHODNUTÍ INVESTORA)
- F56 - OPADANÁ OMITKA SOKLU Z DIVADELNÍ ULICE - 1. PRÁVÁ STRANA
- F57 - OPADANÁ OMITKA SOKLU Z DIVADELNÍ ULICE - 2. STŘED
- F58 - OPADANÁ OMITKA SOKLU Z DIVADELNÍ ULICE - 3. LEVÁ STRANA
- F59 - ZATĚKÁNÍ STROPEM Z DIVADELNÍ ULICE - EXTERIÉR (PŘEDMĚTEM ŘEŠENÍ JE ODSTRANĚNÍ PŘÍČINY, SNADNÁ DOSTUPNOST)
- F60 - ZATĚKÁNÍ VE STYKU S OPĚRNOU ZDI OPERA PALACE - PATA
- OČIŠTĚNÍ KAMENNÝCH SOKLŮ 1.NP
- F61 - ZATĚKÁNÍ VE STYKU S OPĚRNOU ZDI OPERA PALACE - HLAVA
- F62 - RESTAURÁTORSKÉ PRÁCE NA OPRAVĚ SOCH - ZVÍRAT PO STRANÁCH HLAVNÍHO VSTUPU 1.NP LEVÁ cca 2 m.
- OČIŠTĚNÍ KAMENNÝCH SOKLŮ
- F63 - RESTAURÁTORSKÉ PRÁCE NA OPRAVĚ SOCH - ZVÍRAT PO STRANÁCH HLAVNÍHO VSTUPU 1.NP PRÁVÁ cca 2 m.
- OČIŠTĚNÍ KAMENNÝCH SOKLŮ 1.NP
- F64 - OČIŠTĚNÍ SVĚTEL 1.NP DIVADELNÍ NÁMĚSTÍ VPRAVO
- OPRAVA ANGLICKÝCH DVORKŮ 1.NP DIVADELNÍ NÁMĚSTÍ
- F65 - OČIŠTĚNÍ SVĚTEL 1.NP DIVADELNÍ NÁMĚSTÍ VLEVO
- F66 - OČIŠTĚNÍ SVĚTEL 1. A 3.NP HLAVNÍ VSTUP
- F67 - OČIŠTĚNÍ SVĚTEL 3.NP OPERA PALACE
- F68 - OPRAVA POKLOPU 1.NP OPĚRNÁ ŽED OPERA
- OČIŠTĚNÍ KAMENNÝCH SOKLŮ 1.NP
- F69 - OPRAVA ANGLICKÝCH DVORKŮ 1.NP OPERA
- OČIŠTĚNÍ KAMENNÝCH SOKLŮ 1.NP
- F70 - OPRAVA ANGLICKÝCH DVORKŮ 1.NP DIVADELNÍ NÁMĚSTÍ
- F71 - PŘELOŽENÍ KAMENNÉ DLAŽBY cca 600/400 mm TRAFOSTANICE cca 2,2 x 3 m

±0,000=383,200 (PODLAHA 1.NP)

Ved.projektant	ING.HARZER		
Hlav.inž.projektu	ING.KUBA		
Zodp.projektant			
Vypracoval			
Objednatel	Statutární město K. Vary, Moskevská 2035/21, 36120 K. Vary		
Investor	Statutární město K. Vary, Moskevská 2035/21, 36120 K. Vary		
MM	KARLOVY VARY	SÚ	KARLOVY VARY
Stavba	KARLOVY VARY, DIVADELNÍ NÁMĚSTÍ 21		
Akce	MĚSTSKÉ DIVADLO - STAVEBNÍ ÚPRAVA STŘECHY, OBNOVA FASÁDY		
Objekt	SO 01 MĚSTSKÉ DIVADLO		
Díleč část	D.1.1 ARCHITEKTONICKO-STAVEBNÍ ŘEŠENÍ		
Obsah	PŮDORYS 3.NP (BALKON II)		
Formát	8 A4		
Datum	08/2016		
Stupeň	DPS		
Č. zakázky	1606 011.4		
Měřítko	Č.přílohy		
	1:100		
	D.1.1.5		

