


PŮDORYS 4.NP (GALERIE I)

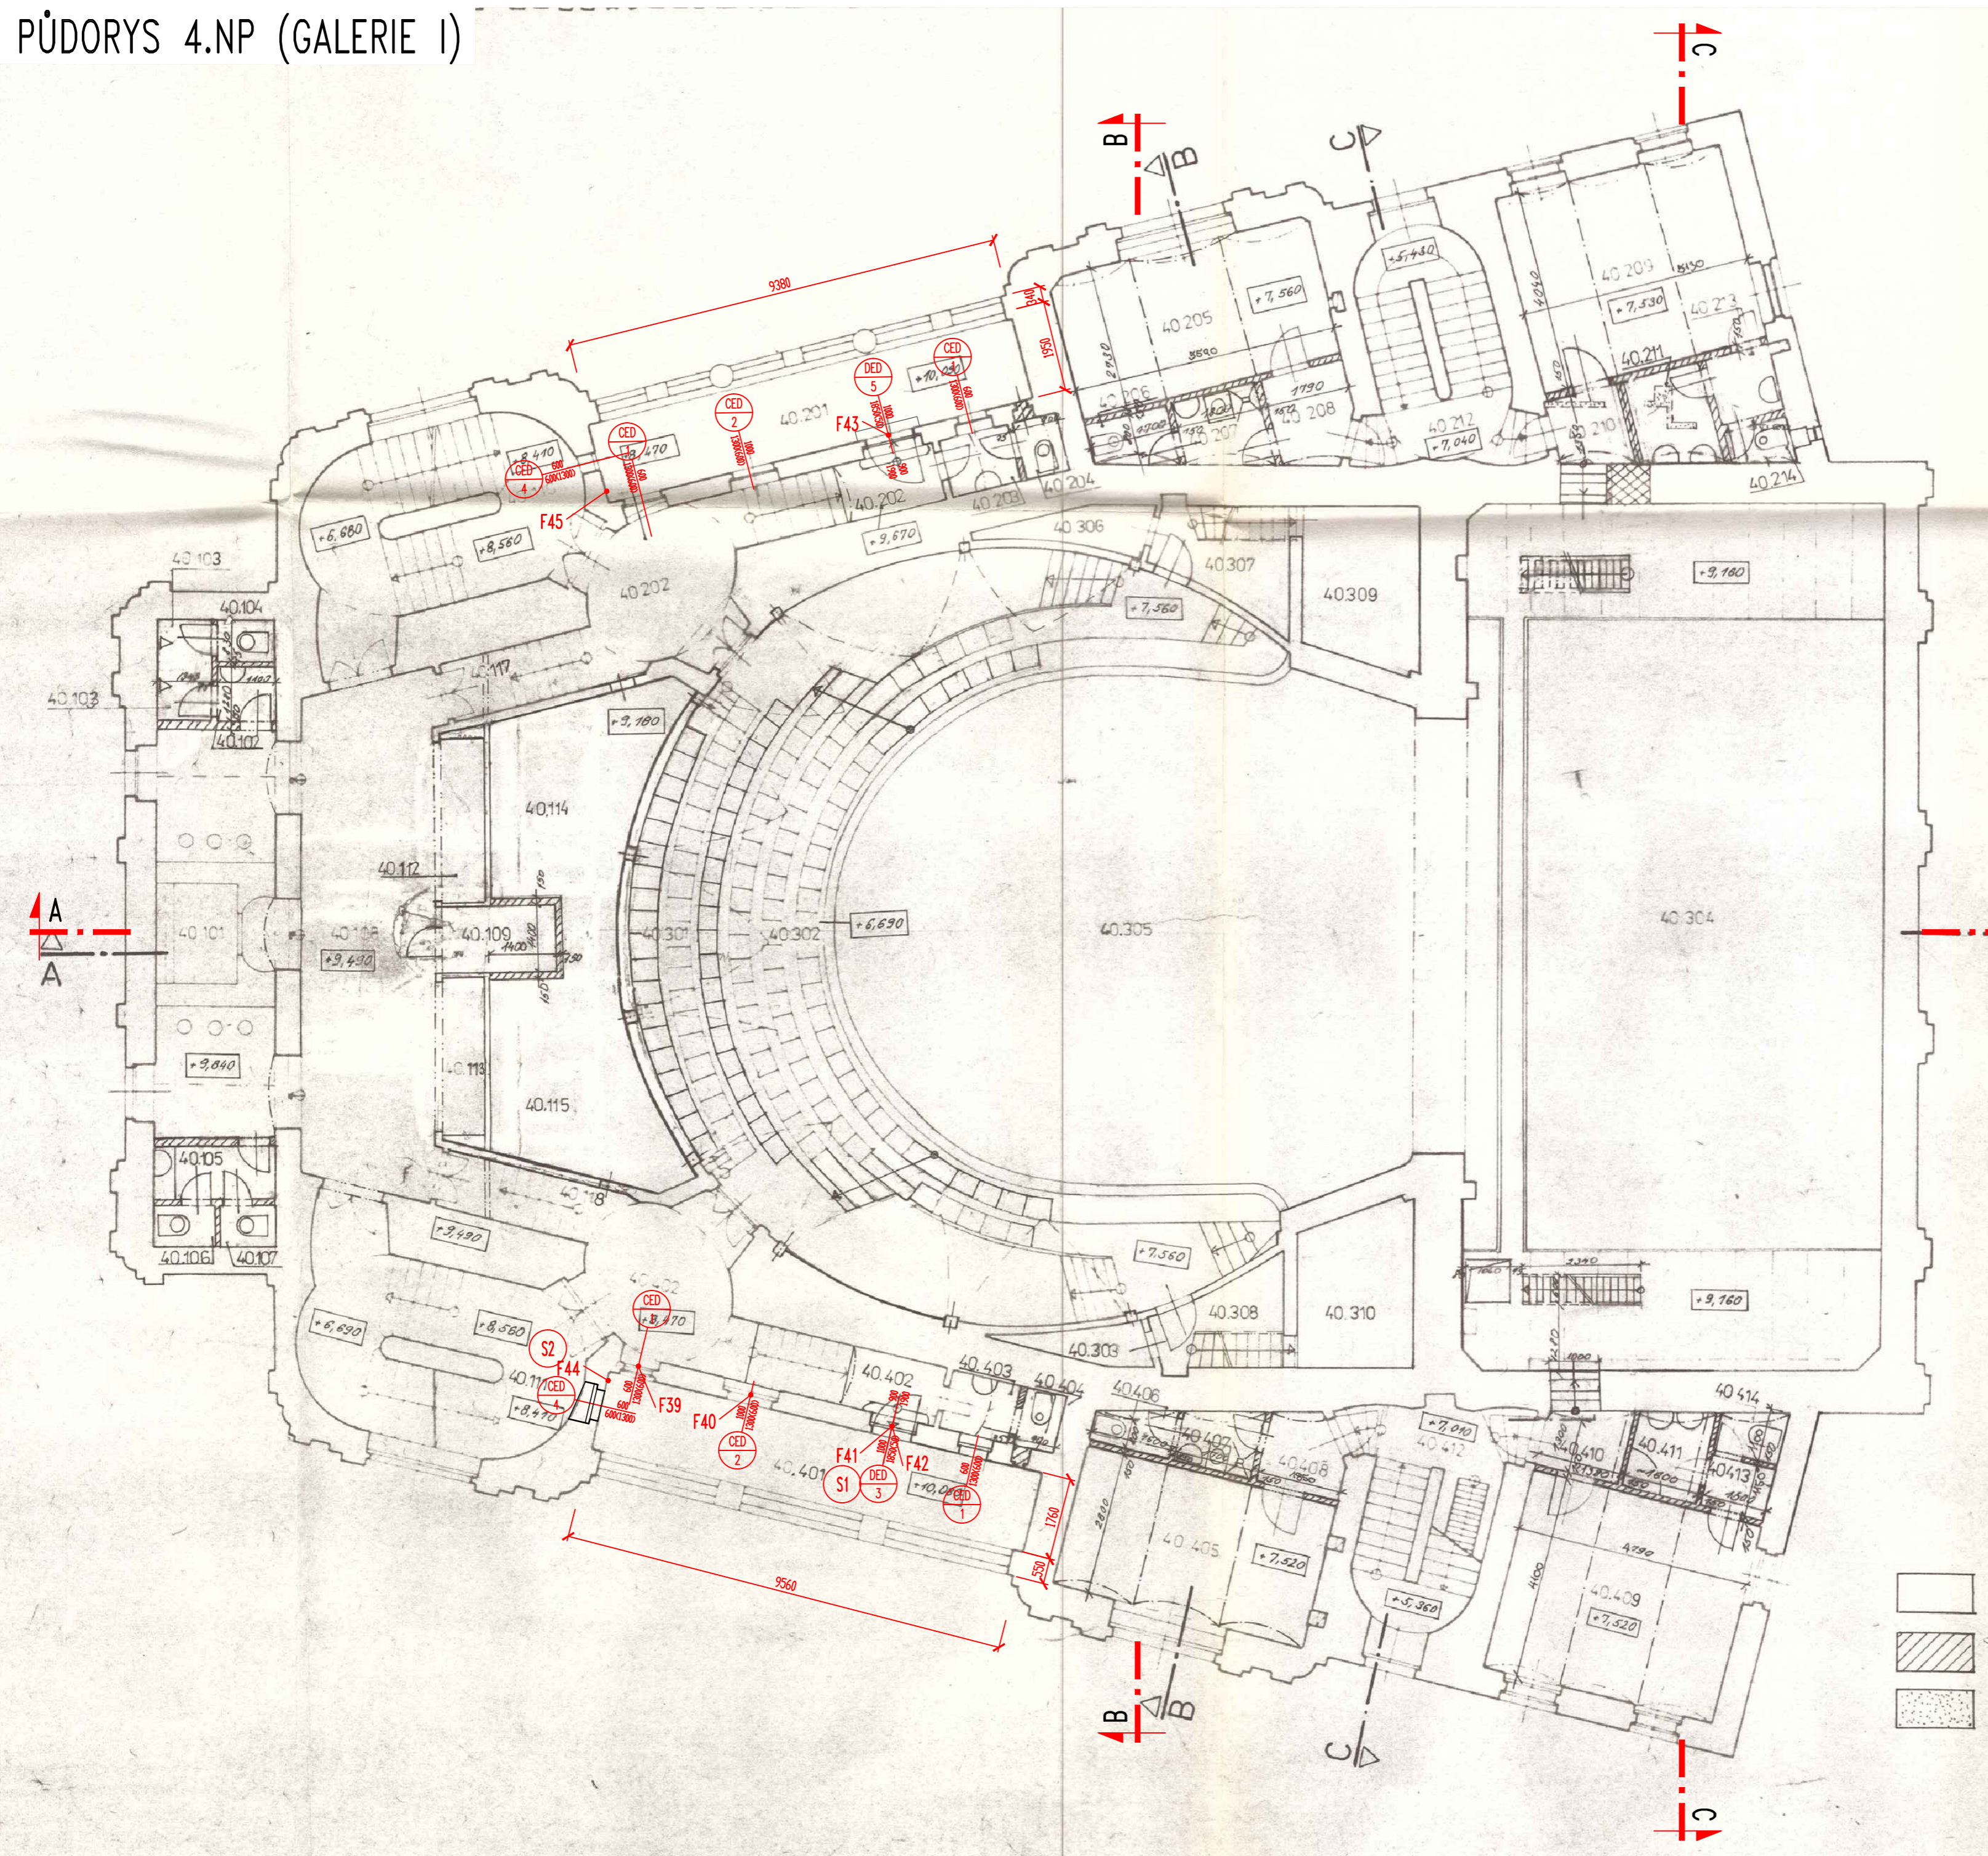

POPIS STAVEBNÍCH ÚPRAV A FOTODOKUMENTACE

- F38 – UMÍSTĚNÍ ZABRAN PROTI HOLUBŮM, OČISTĚNÍ SVĚTEL 3.NP NAD HLAVNÍM VSTUPEM
- F39 – OBNOVA NÁTĚRŮ OKEN JEDNOKŘÍDLÝCH 809/1300 4.NP
- F40 – OBNOVA NÁTĚRŮ OKEN DVOUKŘÍDLÝCH 1009/1300 4.NP
- F41 – OBNOVA NÁTĚRŮ DVEŘÍ JEDNOKŘÍDLÝCH 1000/1850 (DED/3) 4.NP
- F42 – DETAIL PARAPETU F41 (DED/3) 4.NP
- F43 – STAVEBNÍ ÚPRAVA: POSUN OKAPNICE DVEŘNÍHO KŘÍDLA (DED/5) Z ROZMĚRU VÝŠKY 1900 NA VÝŠKU 1850 mm DLE F41 (DED/3) 4.NP, ALE S KAMENNÝM SCHODEM VÝŠKY 50 mm DLE KAMENNÉHO SCHODU F52 3.NP. KAMENNÝ SCHOD OSADIT VE SPÁDU 2% OD DVEŘNÍHO KŘÍDLA, SPÁRY UTĚSNIT NAPŘ. AQUIFINEM 2K.
- F44 – REVIZE A OPRAVA OSVĚTLENÍ TERASY OPERA PALACE 4.NP
- F45 – REVIZE A OPRAVA OSVĚTLENÍ TERASY DIVADELNÍ NÁMĚSTÍ 4.NP
- F46 – VÝMĚNA DŘEVĚNÝCH MADEL 3.NP OPERA PALACE, DIVADELNÍ NÁMĚSTÍ
- F47 – VÝMĚNA DŘEVĚNÝCH MADEL 3.NP DIVADELNÍ ULICE
- F48 – VÝMĚNA DŘEVĚNÉHO MADLA OBLOUK 3.NP DIVADELNÍ NÁMĚSTÍ
- F49 – REVIZE A OPRAVA OSVĚTLENÍ TERASY 3.NP DIVADELNÍ ULICE
- F50 – OSAZENÍ VTOKU TERASY 3.NP DIVADELNÍ ULICE
- F51 – OSAZENÍ VTOKU TERASY 3.NP DIVADELNÍ NÁMĚSTÍ
- F52 – DETAIL KAMENNÉHO SCHODU TERASY 3.NP PRO PŘEVEDENÍ STAVEBNÍ ÚPRAVY DVEŘNÍHO OTVORU NA TERASU 4.NP F43
- F53 – OSAZENÍ VTOKU TERASY 2.NP DIVADELNÍ ULICE
- F54 – OSAZENÍ VTOKU TERASY 2.NP DIVADELNÍ NÁMĚSTÍ
- F55 – ZATĚKÁNÍ STROPEM Z DIVADELNÍ ULICE – INTERIÉR (PŘEDMĚTEM ŘEŠENÍ NENÍ ODSTRANĚNÍ PŘÍČINY, POUZE SE ELIMINUJE DŮSLEDEK POVRCHOVÝMI ÚPRAVAMI – ROZHODNUTÍ INVESTORA)
- F56 – OPADANÁ OMÍTKA SOKLU Z DIVADELNÍ ULICE – 1. PRÁVÁ STRANA
- F57 – OPADANÁ OMÍTKA SOKLU Z DIVADELNÍ ULICE – 2. STŘED
- F58 – OPADANÁ OMÍTKA SOKLU Z DIVADELNÍ ULICE – 3. LEVÁ STRANA
- F59 – ZATĚKÁNÍ STROPEM Z DIVADELNÍ ULICE – EXTERIÉR (PŘEDMĚTEM ŘEŠENÍ JE ODSTRANĚNÍ PŘÍČINY, SNADNÁ DOSTUPNOST)
- F60 – ZATĚKÁNÍ VE STYKU S OPĚRNOU ZDI OPERA PALACE – PATA
- F61 – ZATĚKÁNÍ VE STYKU S OPĚRNOU ZDI OPERA PALACE – HLAVA
- F62 – RESTAURÁČSKÉ PRÁCE NA OPRAVĚ SOCH – ZVÍRÁT PO STRANÁCH HLAVNÍHO VSTUPU 1.NP LEVÁ cca 2 m.
- F63 – RESTAURÁČSKÉ PRÁCE NA OPRAVĚ SOCH – ZVÍRÁT PO STRANÁCH HLAVNÍHO VSTUPU 1.NP PRÁVÁ cca 2 m.
- F64 – OČISTĚNÍ SVĚTEL 1.NP DIVADELNÍ NÁMĚSTÍ VPRAVO
- F65 – OČISTĚNÍ SVĚTEL 1.NP DIVADELNÍ NÁMĚSTÍ VLEVO
- F66 – OČISTĚNÍ SVĚTEL 1. A 3.NP HLAVNÍ VSTUP
- F67 – OČISTĚNÍ SVĚTEL 3.NP OPERA PALACE
- F68 – OPRAVA POKLOPU 1.NP OPĚRNÁ ZĚď OPERA
- F69 – OPRAVA ANGLICKÝCH DVORKŮ 1.NP OPERA
- F70 – OPRAVA ANGLICKÝCH DVORKŮ 1.NP DIVADELNÍ NÁMĚSTÍ
- F71 – PŘELOŽENÍ KAMENNÉ DLAŽBY cca 600/400 mm TRAFOSTANICE cca 2,2 x 3 m
- F72 – PŘELOŽENÍ KAMENNÉ DLAŽBY cca 600/400 mm NÁSTUPNÍ PODESTA DIVADELNÍ NÁMĚSTÍ cca 30 ks, VÝMĚNA PRASKLÝCH DESEK cca 5 ks, OČISTĚNÍ A PŘESPÁROVÁNÍ KAMENNÝCH SCHODŮ NA NÁSTUPNÍ MEZIPOSEDU Z NÁMĚSTÍ, PŘELOŽENÍ STUPŇŮ cca 15%
- F73 – OČISTĚNÍ A PŘESPÁROVÁNÍ VSTUPNÍCH KAMENNÝCH SCHODŮ Z MEZIPOSEDY NÁMĚSTÍ
- F74 – OČISTĚNÍ A PŘESPÁROVÁNÍ VSTUPNÍCH KAMENNÝCH SCHODŮ Z MEZIPOSEDY NÁMĚSTÍ NÁROŽÍ
- F75 – OČISTĚNÍ A PŘESPÁROVÁNÍ VSTUPNÍCH KAMENNÝCH SCHODŮ Z MEZIPOSEDY HLAVNÍ VSTUP

±0,000=383,200 (PODLAHA 1.NP)

Ved.projektant	ING.HARZER		
Hlav.inž.projektu	ING.KUBA		
Zodp.projektant			
Vypracoval			
Objednatel	Statutární město K. Vary, Moskevská 2035/21, 36120 K. Vary		
Investor	Statutární město K. Vary, Moskevská 2035/21, 36120 K. Vary		
MM	KARLOVY VARY	SÚ	KARLOVY VARY
Stavba	KARLOVY VARY, DIVADELNÍ NÁMĚSTÍ 21		
Akce	MĚSTSKÉ DIVADLO – STAVEBNÍ ÚPRAVA STŘECHY, OBNOVA FASÁDY		
Objekt	SO 01 MĚSTSKÉ DIVADLO		
Dílčí část	D.1.1 ARCHITEKTONICKO-STAVEBNÍ ŘEŠENÍ		
Obsah	PŮDORYS 4.NP (GALERIE I)		
Formát	8 A4		
Datum	08/2016		
Stupeň	DPS		
Č. zakázky	1606 011.4		
Měřítko	Č.přílohy		
	1:100		
	D.1.1.6		

