


# PŮDORYS 6.NP (PŮDA, KROV)

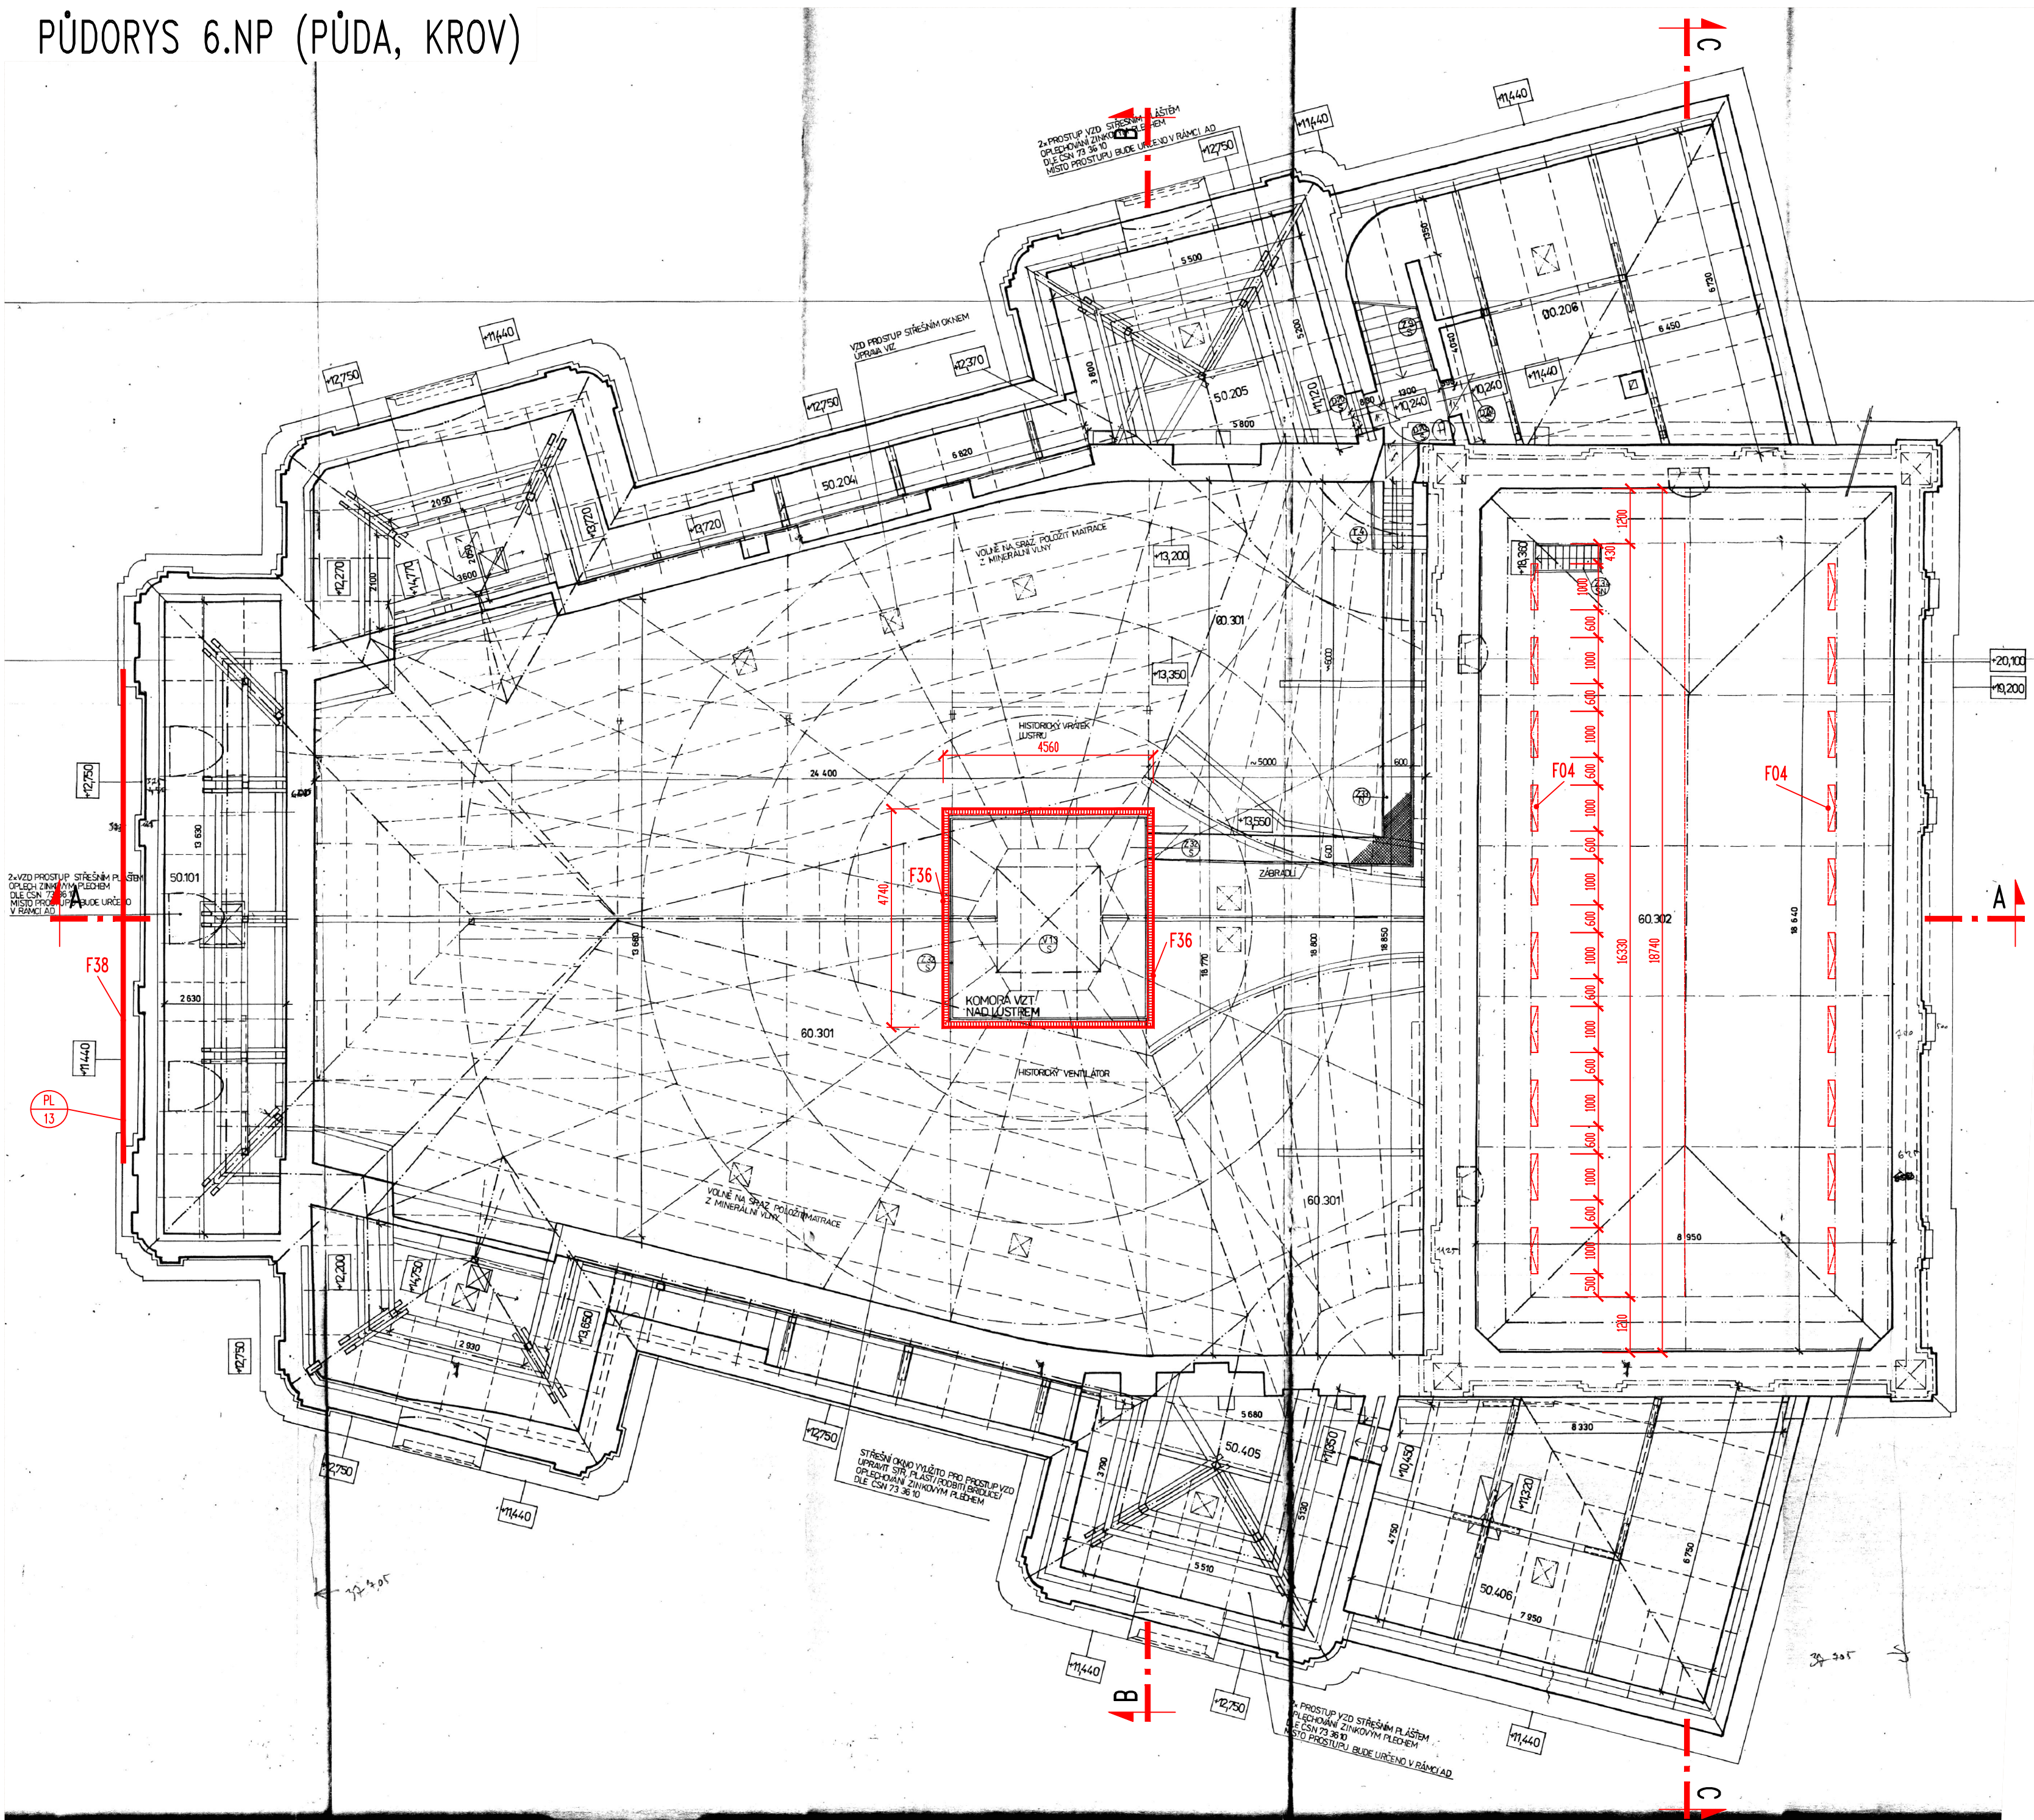

## POPIS STAVEBNÍCH ÚPRAV A FOTODOKUMENTACE

- F04 - VÝMĚNA POŽÁRNÍCH VĚTRÁČNÍCH KLAPEK 1000x350 mm, 20 ks - VIZ ČÁST D.1.4 ZŘÍZENÍ VZDUCHOTECHNIKY
- F05 - ODVÁDĚCÍ VĚTRÁČNÍ OTVORY Ø150 mm POD VĚTRÁČNÍMI KLAPKAMI
- ODVÁDĚCÍ OTVORY OPATŘIT SÍTKOU PROTI HMYZU
- F06 - OPLECHOVÁNÍ NÁROŽÍ BEZ PORUŠENÍ
- POUŽITÍ PŮVODNÍ
- F07 - OPLECHOVÁNÍ VÍKÝŘE OČISTIT OD KORÓZE
- PROVĚST KONTROLU STUPNĚ NAPADENÍ KORÓZÍ V ZÁVISLOSTI NA TL., PŘI NAPADENÍ VÍCE JAK 25% VYMĚNIT
- F08 - OPLECHOVÁNÍ ŘÍMSOVÉHO ŽLABU NAHRADIT ŽLABEM S POVLAKOVOU KRYTINOU Z ASFALTOVÝCH PÁSŮ
- VYHRÁVÁNÍ EL. KABELEM, MASKA OPLECHOVÁNÍ ŘÍMSY
- STÁVAJÍCÍ, DETAIL VTOKU ZAATKOVÉHO ŽLABU VIZ DETAIL D13
- F09 - STÁVAJÍCÍ MASKU OPLECHOVÁNÍ ŘÍMSY PONECHAT
- PŘÍVÁDĚCÍ VĚTRÁČNÍ MEZERY ŠÍŘKY CCA 40 mm PROPOJIT S VĚTRÁČNÍ MEZEROU KROVU
- PŘÍVÁDĚCÍ MEZERU OPATŘIT SÍTKOU PROTI HMYZU, SPODNÍ HRANU MEZERY ZALICOVAT SE SPODNÍM OKRAJEM OPAKY MASKY OPLECHOVÁNÍ ŘÍMSY
- F10 - OPLECHOVÁNÍ VĚTRÁČNÍHO KOMINU OČISTIT
- F11 - STÁVAJÍCÍ ZDOBNE PRVKY S PODOKAPNÍ MASKOU PONECHAT
- F12 - SNĚHOVÉ ZACHYTÁČE PROVĚST DLE MOTIVU HŘEBENOVÉHO ZÁBRADLÍ F02
- F13 - OPLECHOVÁNÍ STÁVAJÍCÍ ŘÍMSY PROVĚDENO VE DVOU VÝŠKOVÝCH ÚROVNÍCH S PRÍZNÁNÍM NADEZDÍVKY BEZ KRYTÍ ČELNÍ MASKOU, PROVĚST BEZPEČNÝ PŘESAH OPLECHOVÁNÍ PŘES PODEZDÍVKU MIN. 50 mm
- VIZ DETAIL D08
- F14 - ODVĚTRÁNÍ PŮDNIHO PROSTORU NAD HLEDIŠTĚM PONECHAT V PŮVODNÍ PODOBĚ
- F15 - STŘEŠNÍ VÝLEZ S NAPOJENÍM NA PLECHOVOU KRYTINU
- F16 - OSADIT NOVÝ STŘEŠNÍ VÝLEZ S NAPOJENÍM NA SKLÁDANOU KRYTINU
- F17 - OPLECHOVÁNÍ NÁROŽÍ
- OPLECHOVÁNÍ ŮZLABÍ S PŘECHODEM NA NÁROŽÍ
- F18 - STÁVAJÍCÍ ZDOBNE PRVEK PONECHAT VČETNĚ OPLECHOVÁNÍ
- F19 - OPLECHOVÁNÍ VZDUCHOTECHNIKY
- F20 - STŘEŠNÍ VÝLEZ S NAPOJENÍM NA PLECHOVOU KRYTINU
- F21 - OPLECHOVÁNÍ OKAPU NOVĚ, STÁVAJÍCÍ SNĚHOVÉ ZACHYTÁVAČE HISTORIZUJÍCÍHO TVARU OPRAVIT POLÁMANÉ A ZOHYBÁNE ČÁSTI A POUŽIT
- VYHRÁVÁNÍ OKAPU EL. KABELEM
- F22 - STÁVAJÍCÍ ZDOBNE PRVEK PONECHAT VČETNĚ OPLECHOVÁNÍ
- F23 - STÁVAJÍCÍ MASKU OPLECHOVÁNÍ ŘÍMSY PONECHAT
- PŘÍVÁDĚCÍ A ODVÁDĚCÍ VĚTRÁČNÍ OTVORY Ø150 mm POD MASKOU PROPOJIT S VĚTRÁČNÍM PROSTOREM KROVU
- OTVORY OPATŘIT SÍTKOU PROTI HMYZU
- F24 - OPLECHOVÁNÍ VÍKÝŘE OČISTIT OD KORÓZE
- PROVĚST KONTROLU STUPNĚ NAPADENÍ KORÓZÍ V ZÁVISLOSTI NA TL., PŘI NAPADENÍ VÍCE JAK 25% VYMĚNIT
- F25 - OPLECHOVÁNÍ NÁROŽÍ BEZ PORUŠENÍ
- F26 - NADRÍMSOVÝ ŽLAB - TITAN.ZINK. PLECH NAHRADIT ŽLABEM S POVLAKOVOU HYDROIZOLACÍ Z ASFALTOVÝCH PÁSŮ S NAPOJENÍM NA SKLÁDANOU KRYTINU
- VYHRÁVÁNÍ ŽLABU EL. KABELEM, DETAIL VTOKU ZAATKOVÉHO ŽLABU VIZ DETAIL D13 UPRAVENÝ NA ROZMĚR DETAILU D09
- F27 - MASKA NADRÍMSOVÉHO ŽLABU S NAPOJENÍM NA OPLECHOVÁNÍ ŘÍMSY
- PŘÍVÁDĚCÍ VĚTRÁČNÍ MEZERY ŠÍŘKY cca 40 mm POD OKAPEM A ŽLABEM PROPOJIT S VĚTRÁČNÍM PROSTOREM KROVU
- PŘÍVÁDĚCÍ MEZERU OPATŘIT SÍTKOU PROTI HMYZU, SPODNÍ HRANU MEZERY ZALICOVAT SE SPODNÍM OKRAJEM MASKY OPLECHOVÁNÍ ŘÍMSY
- F28 - OPLECHOVÁNÍ ŮZLABÍ
- F29 - UMÍSTĚNÍ ODVĚTRÁVACÍHO KANÁLKU PODKROVNÍHO PROSTORU PLECHOVÉ STŘECHY DO VÝKLENKU VE FASÁDĚ VIZ DETAIL D10
- F30 - UMÍSTĚNÍ ODVĚTRÁVACÍHO KANÁLKU PODKROVNÍHO PROSTORU PLECHOVÉ STŘECHY DO VÝKLENKU VE FASÁDĚ VIZ DETAIL D10
- F31 - OPLECHOVÁNÍ ŮZLABÍ
- F32 - PLECHOVÁ STŘECHA
- F33 - NAPOJENÍ PLECHOVÉ KRYTINY NA NADEZDÍVKU PŘES DILATAČNÍ LIŠTU
- F34 - ŽEBŘÍK
- F35 - ZATEPLENÍ STĚN A DVEŘÍ KOMORY (PRO ŮDRŽBU LUSTRU HLEDIŠTĚ) V PODKROVÍ
- LEPENÉ MINERÁLNÍ DESKY TL.2x60mm s PŘEKRYTÍM SPAR
- F36 - ODVODNĚNÍ PŘETLAKU PRŮSAKŮ Z DIVADELNÍ ULICE DO ODTOKOVÉHO KOUPELNÉHO ŽLABU DL. 850 mm. V ÚROVNI PODLAHY PROVRTAT OTVOR V PATĚ ZDI Ø100 mm, OSADIT PVC Ø50 mm A UTĚSNIT INJEKTAŽÍ BENTONITOVOU SMĚSÍ - VIZ SKLADBA S10
- F37 - UMÍSTĚNÍ ZÁBRAN PROTI HOLUBŮM, OČISTĚNÍ SVĚTEL 3.NP NAD HLAVNÍM VSTUPEM
- F38 - OBNOVA NÁTĚRŮ OKEN JEDNOKŘÍDLÝCH 600x300 4.NP
- F39 - OBNOVA NÁTĚRŮ OKEN DVOUKŘÍDLÝCH 1000x300 4.NP
- F40 - OBNOVA NÁTĚRŮ OKEN DVOUKŘÍDLÝCH 1000x300 4.NP

±0,000=383,200 (PODLAHA 1.NP)

Ved.projektant	ING.HARZER		<p><b>PORTICUS s.r.o.</b> Loketská 344/12, 360 06 K.Vary, tel. 353 116 277</p>	
Hlav.inž.projektu	ING.KUBA			
Zodp.projektant				
Vypracoval				
Objednatel	Statutární město K. Vary, Moskevská 2035/21, 36120 K. Vary			
Investor	Statutární město K. Vary, Moskevská 2035/21, 36120 K. Vary			
MM	KARLOVY VARY	SŮ KARLOVY VARY		
Stavba	KARLOVY VARY, DIVADELNÍ NÁMĚSTÍ 21		Formát	8 A4
Akce	MĚSTSKÉ DIVADLO - STAVEBNÍ ÚPRAVA STŘECHY, OBNOVA FASÁDY		Datum	08/2016
Objekt	SO 01 MĚSTSKÉ DIVADLO		Stupeň	DPS
Dílčí část	D.1.1 ARCHITEKTONICKO-STAVEBNÍ ŘEŠENÍ		Č. zakázky	1606 011.4
Obsah	PŮDORYS 6.NP (PŮDA, KROV)		Měřítko	Č.přílohy
			1:100	D.1.1.8