



Půdorys krovu ( 1:50 )

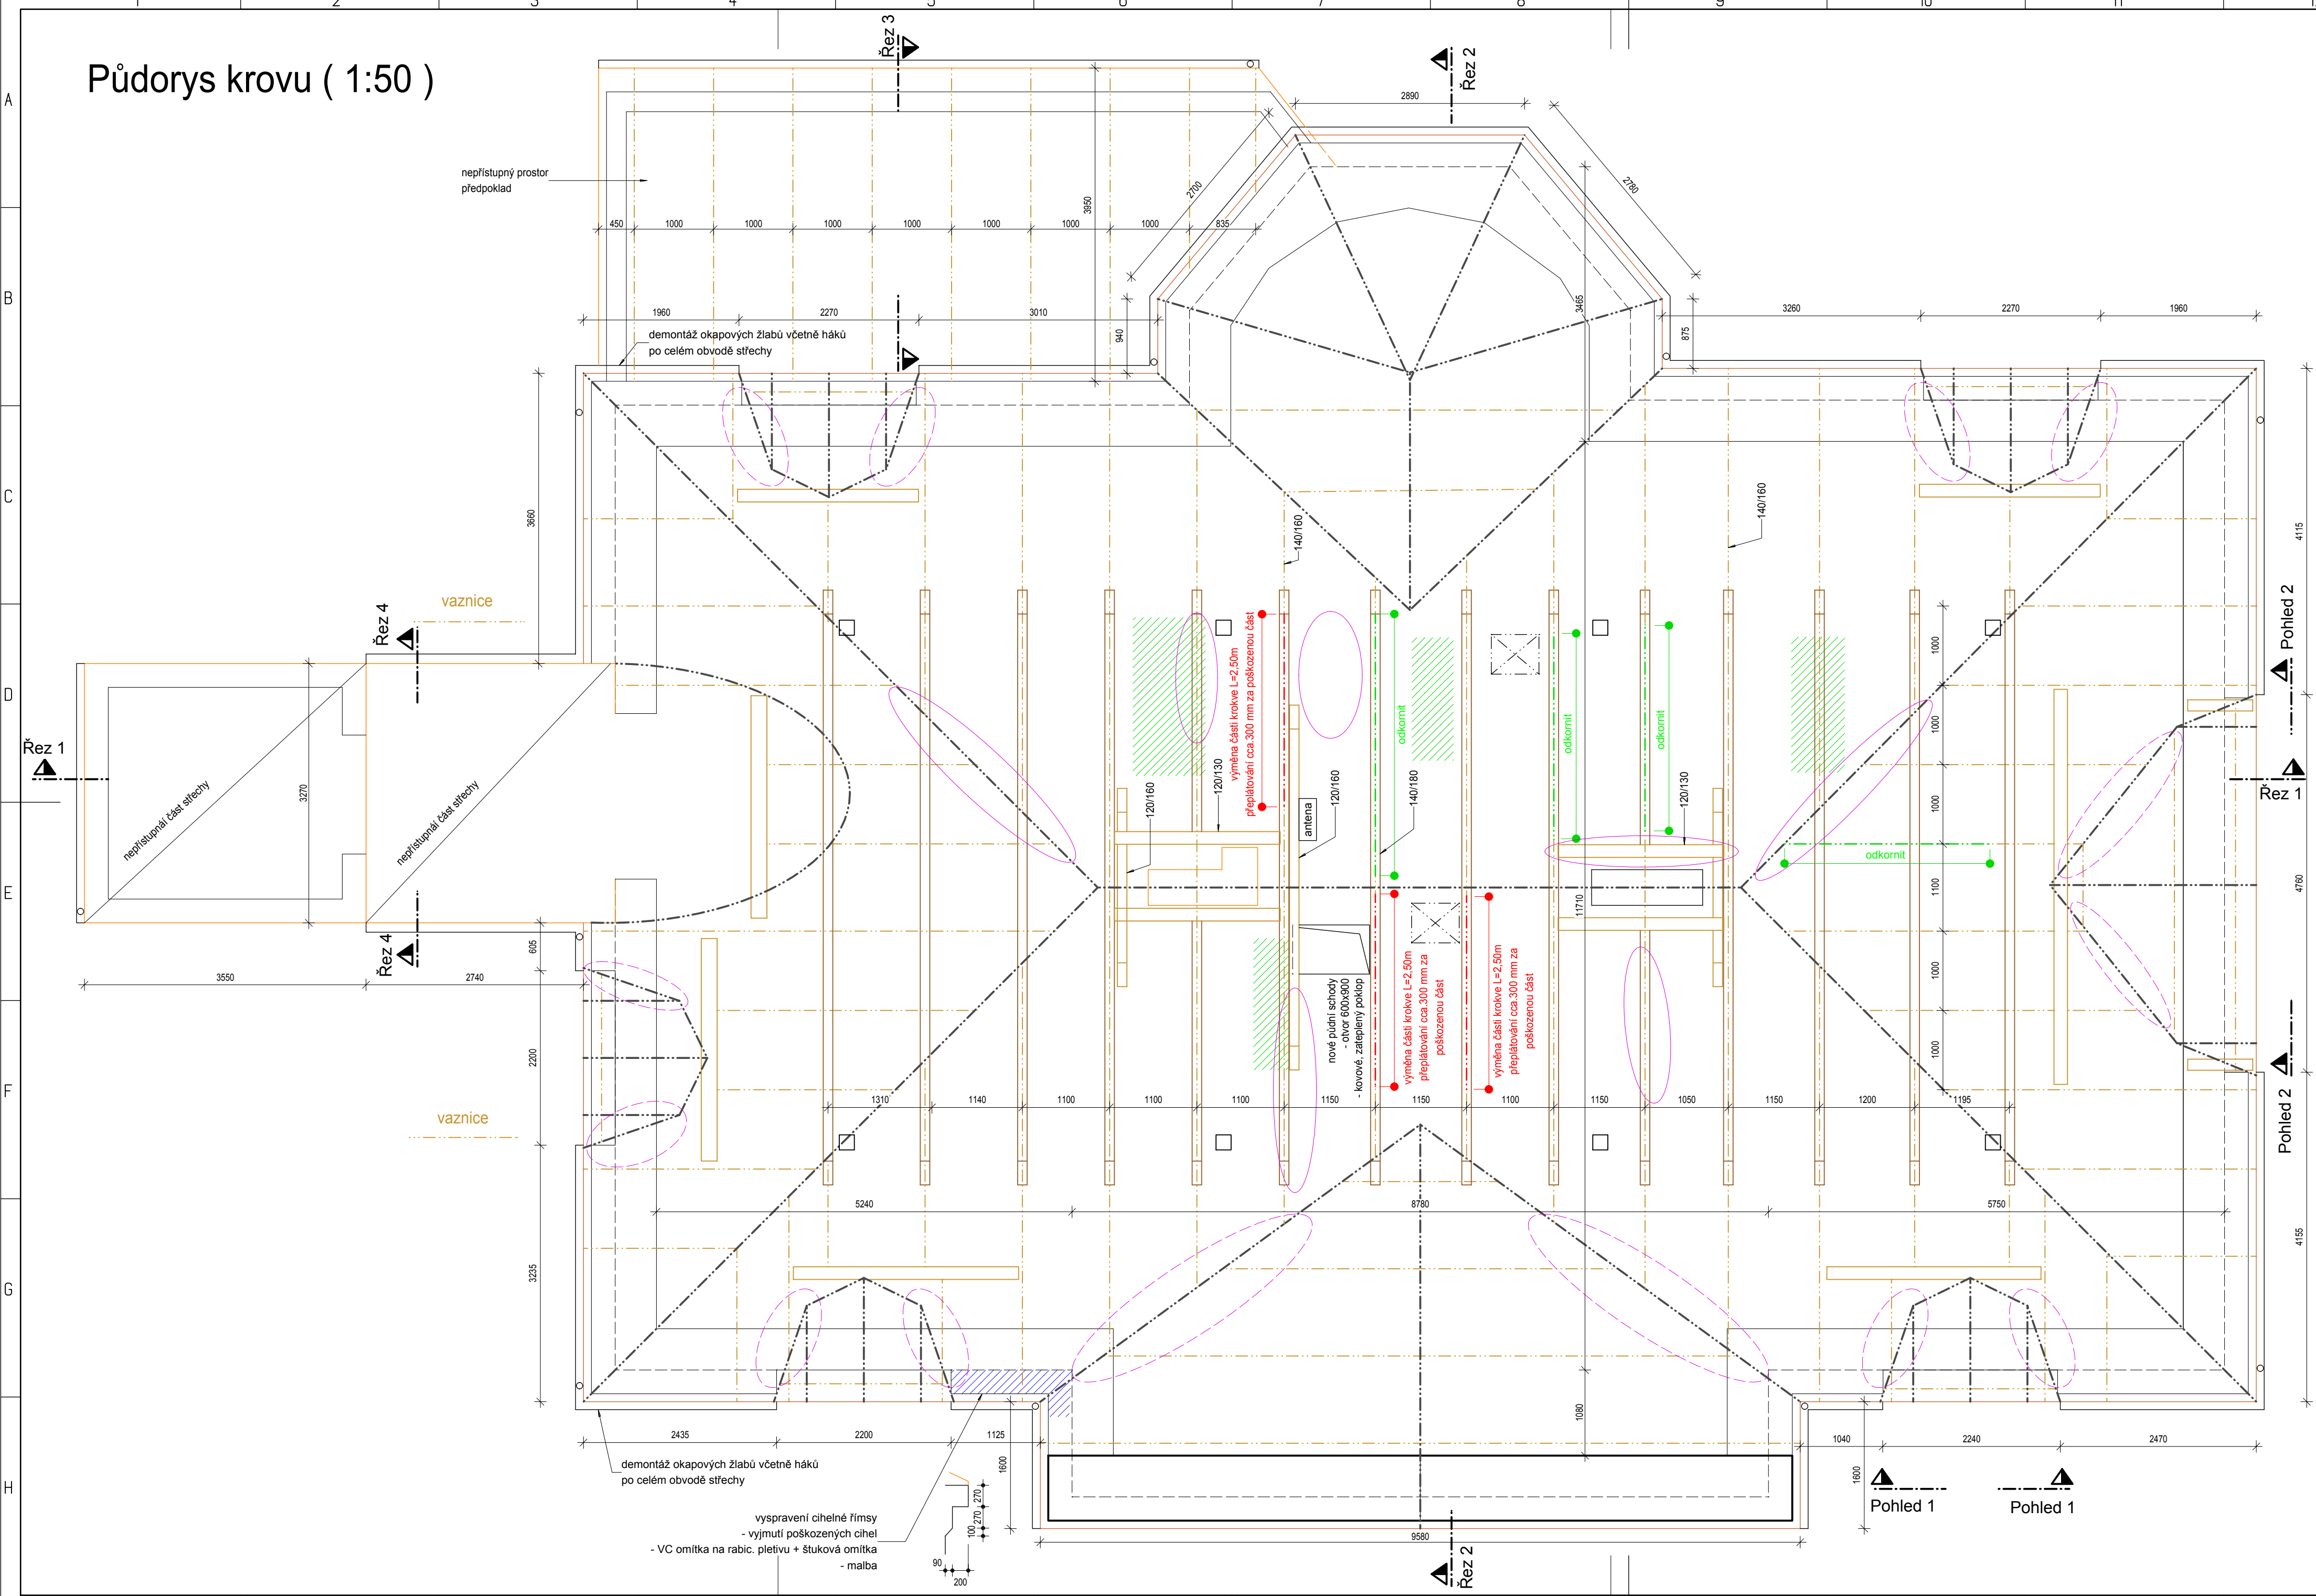

Půdorys lávky ( 1:100 )

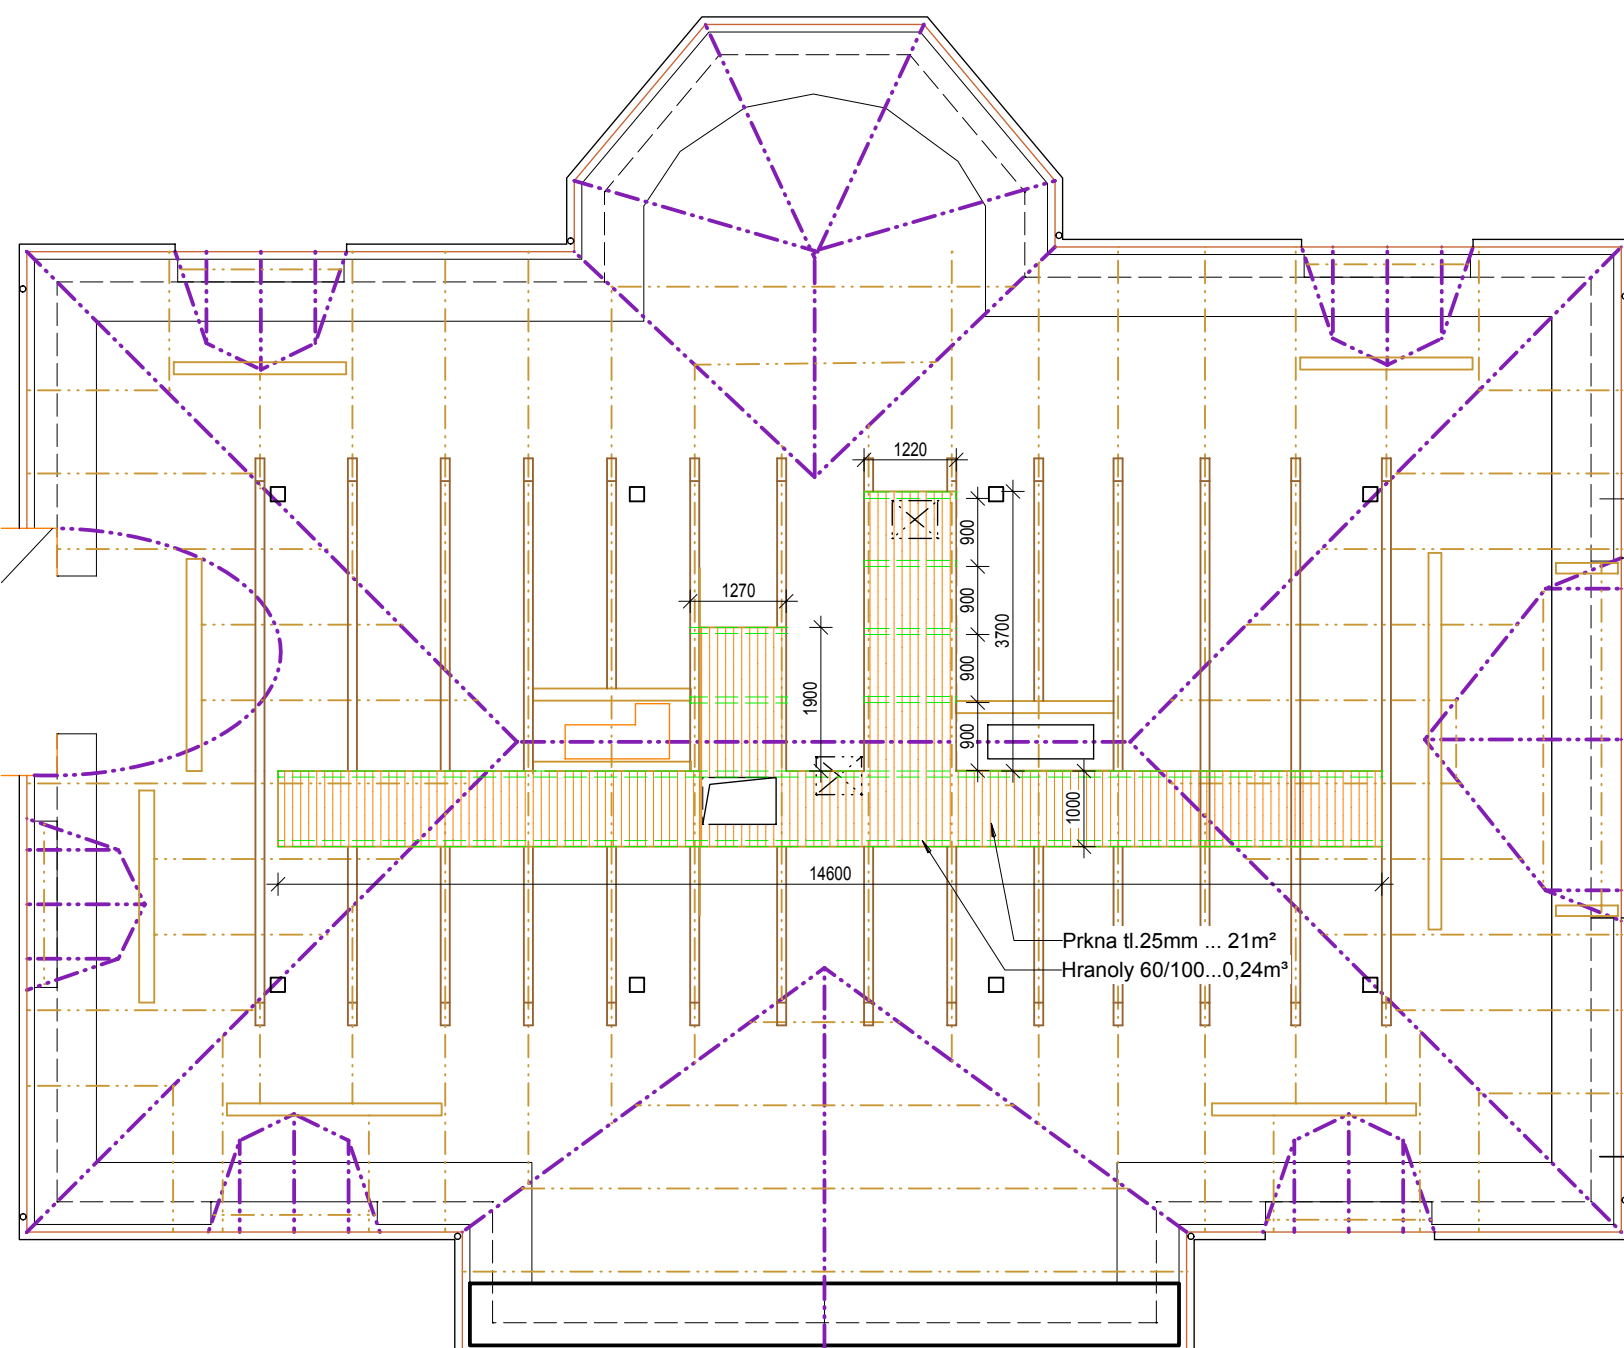

Legenda

- odkornit dřevěné prvky, bednění viditelná plocha cca.7m² odhad skrytých ploch cca. 10m²
- promáčené dřevěné prvky - výměna - prkna plošné cca.45m² - kroky cca. 3,0m²
- poškozené prvky - odstranění+náhrada cca.0,40m²
- stavební úpravy římsy

INDEX	ZMĚNA	DATUM	JMĚNO	PODPIS

Vedoucí projektant	Vopat Věroslav Ing.	Vedoucí zakázky	Dušek Jan Ing.	1:50	
Projektant	Vopat Věroslav Ing.	Technická kontrola	Vopat Věroslav Ing.		
  BPO spol. s r. o. Lidická 1239 363 01 OSTROV  Tel.: +420353675111 Fax: +420353612416  projekty@bpo.cz www.bpo.cz	ZAKÁZKA:	Rekonstrukce krovu a střechy objektu Domova důchodců ve Staré Roli		Počet A4 6	Pořadové číslo  <b>3</b>
	ČÁST (SO,PS):	Architektonické a stavební konstrukční řešení		Stupeň projektu PST	
	OBSAH:	<b>Krov</b>		Datum dokončení 15.12.2014	Číslo zakázky  8009-26
	OBJEDNATEL:	Městské zařízení sociálních služeb, příspěvková organizace		Číslo archivní: BPO 5-85977	