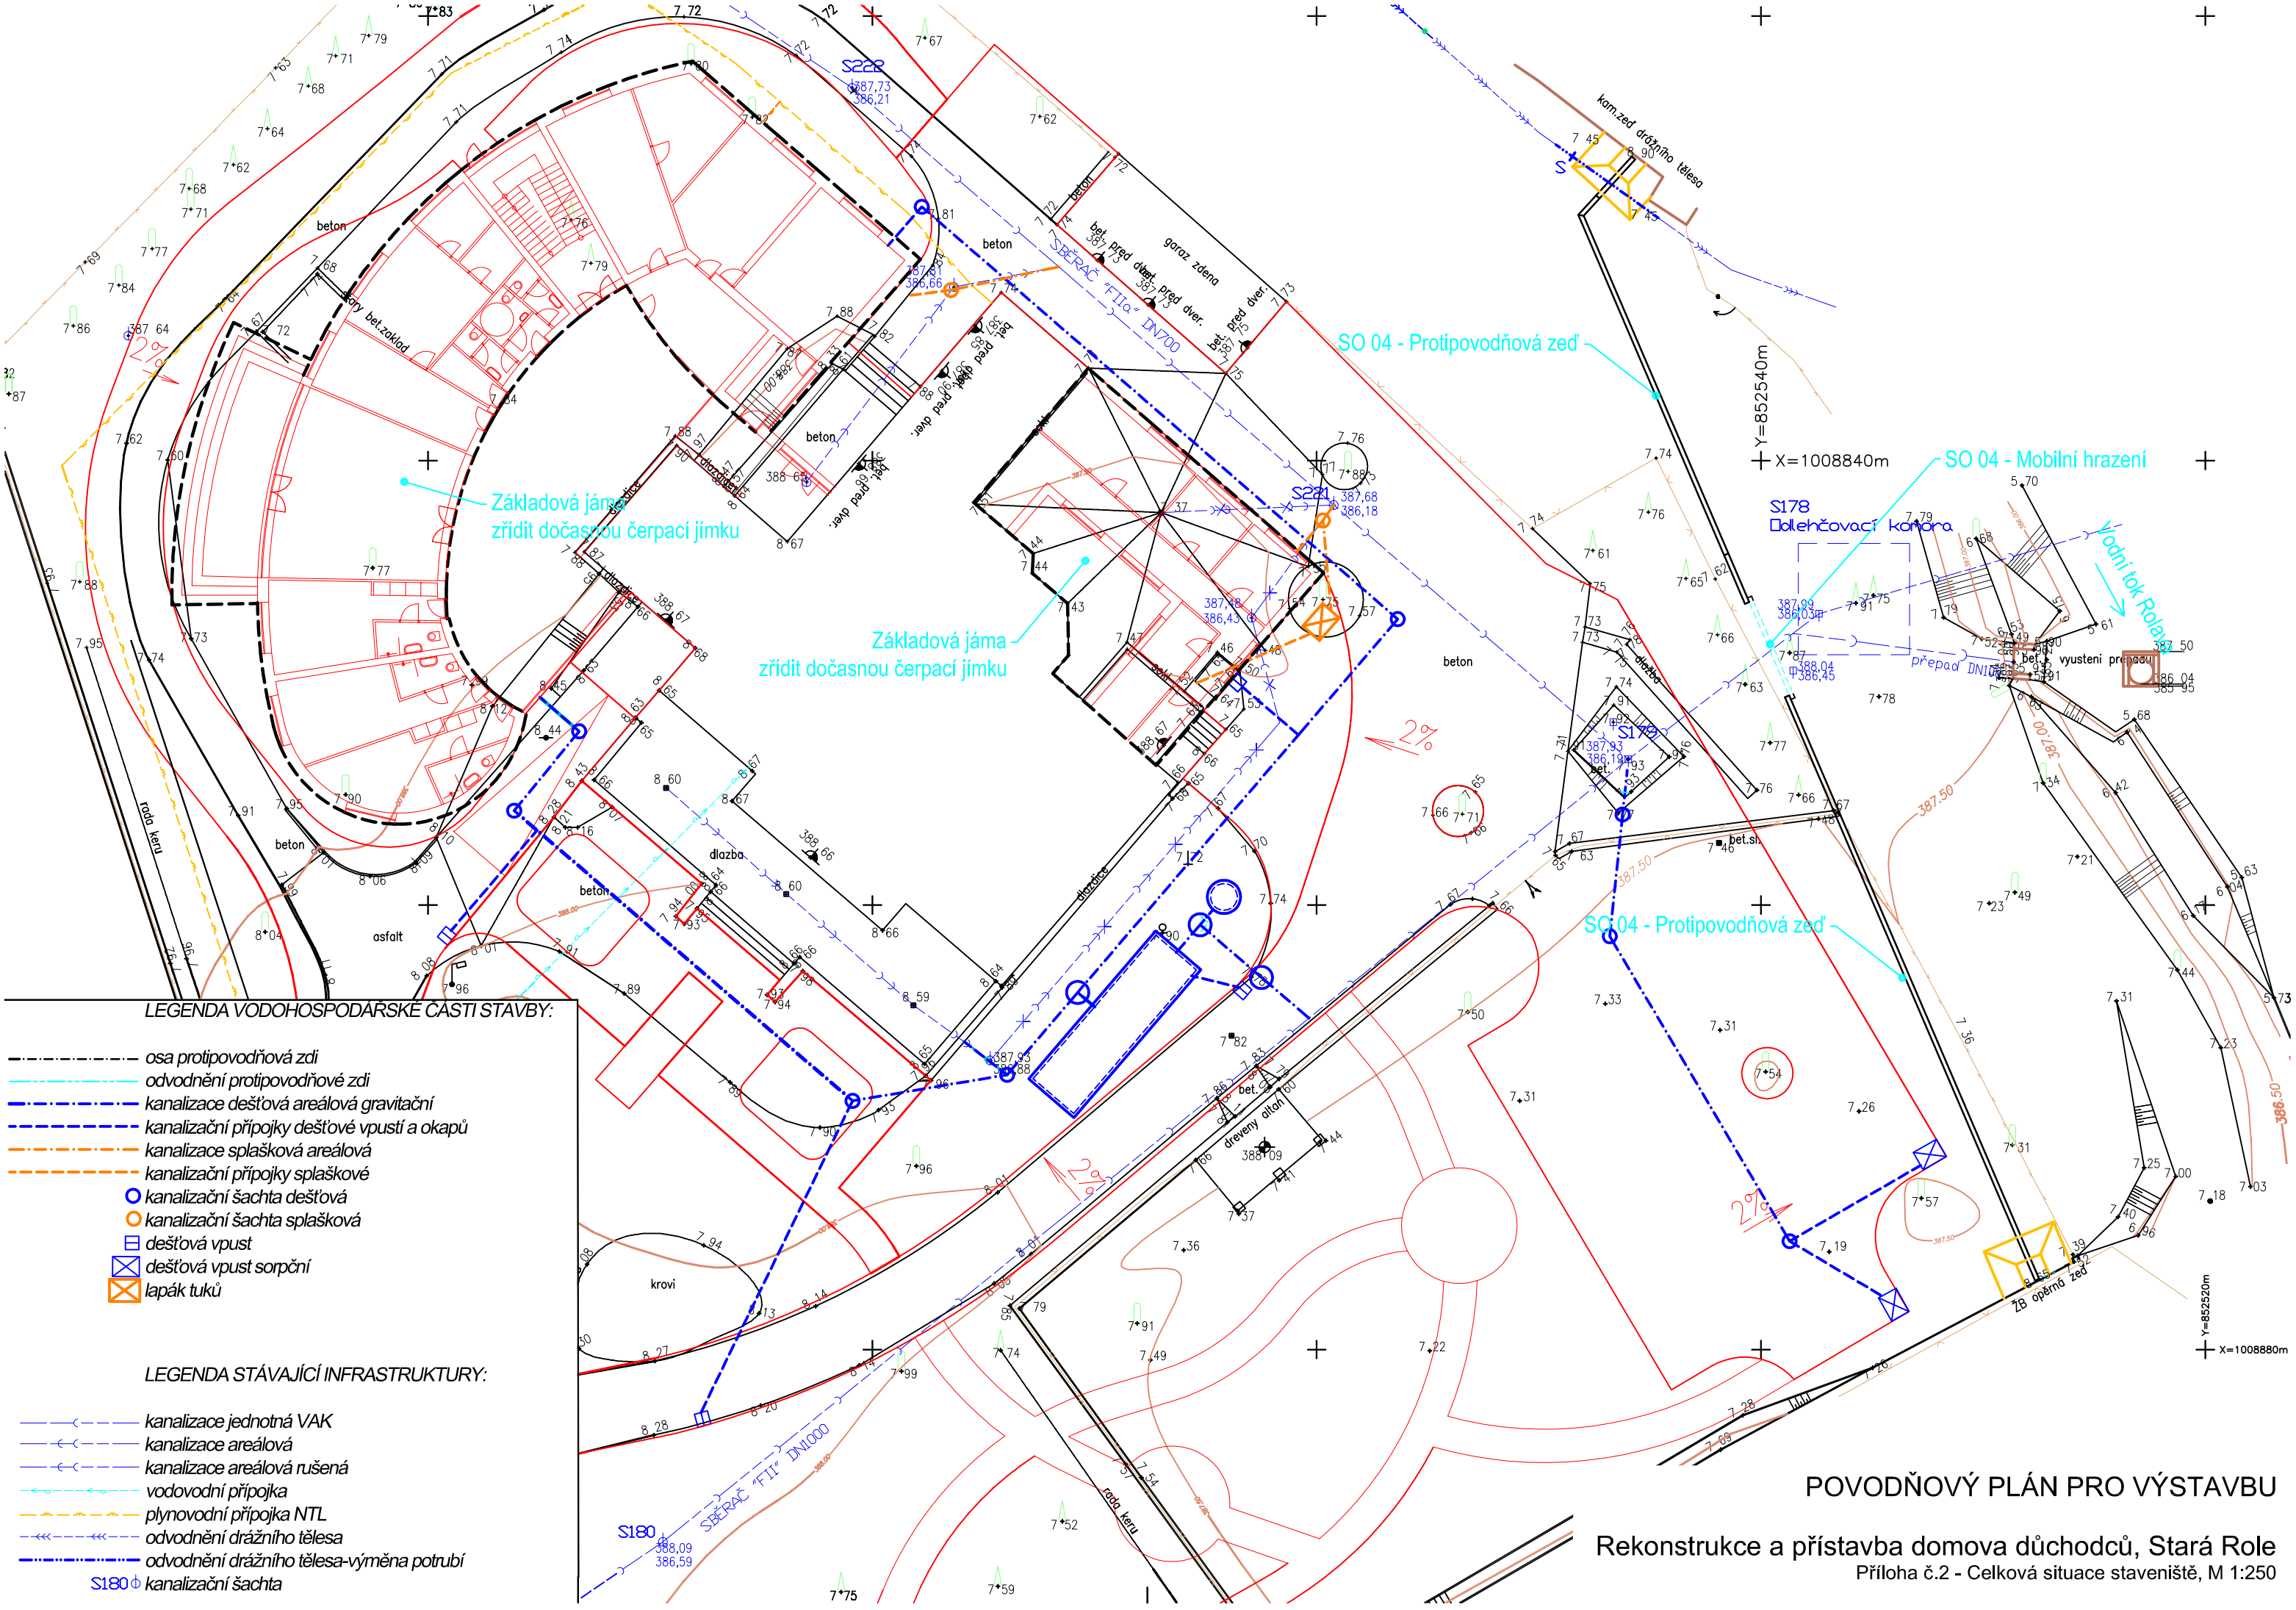

LEGENDA VODOHOSPODÁŘSKÉ ČÁSTI STAVBY:

- osa protipovodňová zdi
- odvodnění protipovodňové zdi
- kanalizace dešťová areálová gravitační
- kanalizační přípojky dešťové vpustí a okapů
- kanalizace splašková areálová
- kanalizační přípojky splaškové
- kanalizační šachta dešťová
- kanalizační šachta splašková
- dešťová vpust
- dešťová vpust sorpční
- lapák tuků

LEGENDA STÁVAJÍCÍ INFRASTRUKTURY:

- kanalizace jednotná VAK
- kanalizace areálová
- kanalizace areálová rušená
- vodovodní přípojka
- plynovodní přípojka NTL
- odvodnění drážního tělesa
- odvodnění drážního tělesa-výměna potrubí
- S180 kanalizační šachta

POVODŇOVÝ PLÁN PRO VÝSTAVBU

Rekonstrukce a přístavba domova důchodců, Stará Role

Příloha č.2 - Celková situace staveniště, M 1:250