


Podélný profil – stávající dešťová stoka M 1:200/100

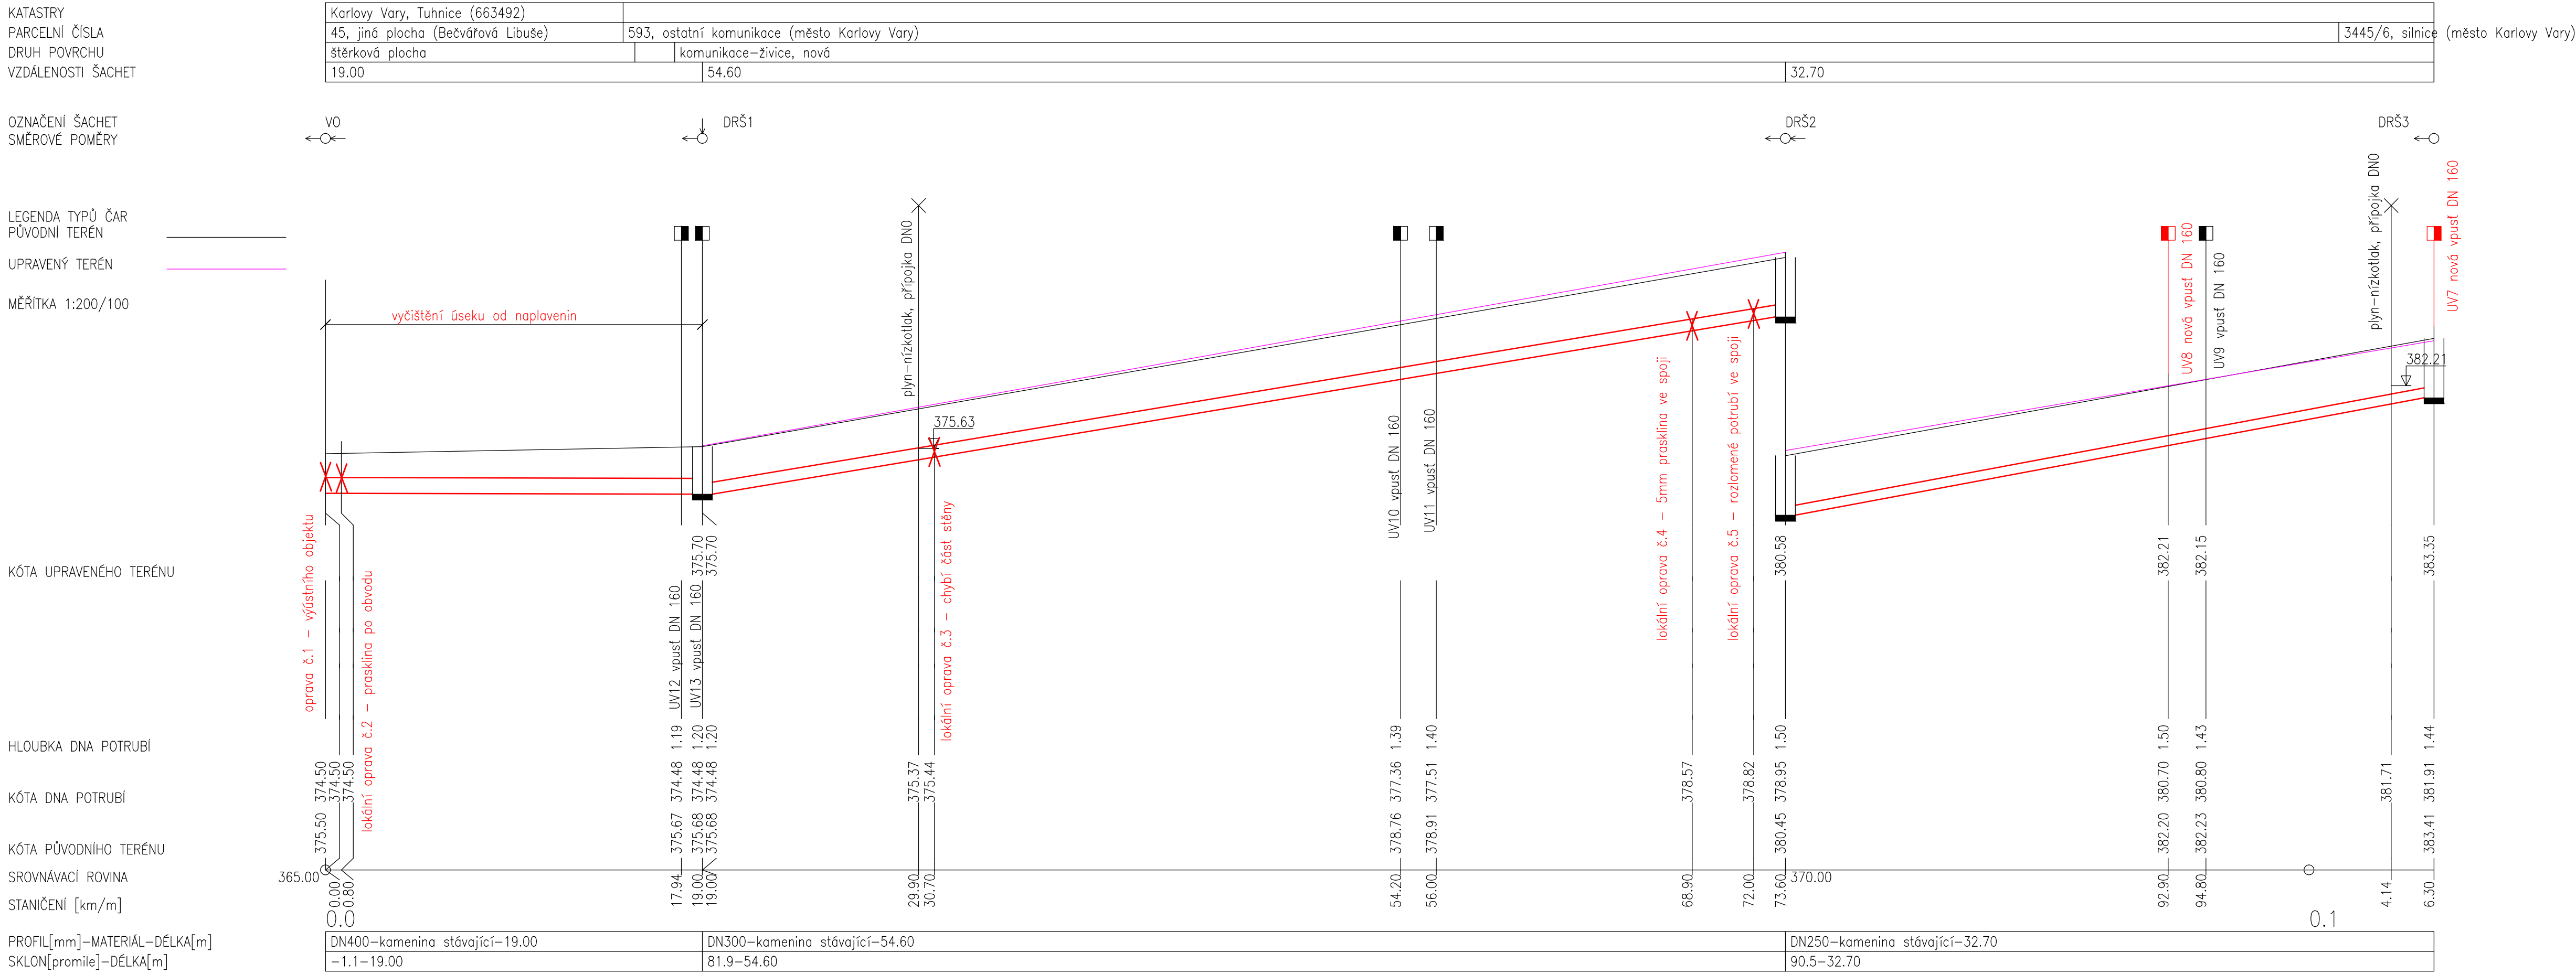



Inplan CZ s.r.o.
dopravní stavby
městské inženýrství

Majakovského 707/29
360 05 Karlovy Vary
www.inplan.cz

Zodpovědný projektant:
Ing. Ota Řezanka

Projektant:
Petr Švorba

Zakázka:
Karlovy Vary, rekonstrukce ulice U Podjezdu

Část:
SO 302 - Kanalizace

Příloha:
Podélný profil – stávající dešťová stoka

Hlavní projektant:
Ing. Ota Řezanka

Technická kontrola:
Ing. Petr Král

Datum:
07/2016

Úroveň:
PDPS

Číslo zakázky:
162016

Měřítko:
1:200/100

Stavebník:
Město Karlovy Vary
Moskevská 21
361 20 Karlovy Vary

Paré číslo:
B3.3

Dokumentaci lze užívat ve smyslu příslušné smlouvy o dílo, kopírování a rozšiřování bez předchozího souhlasu je zakázáno.