


SITUACE SO 431 + SO 432 - nové vedení VO
M 1:500

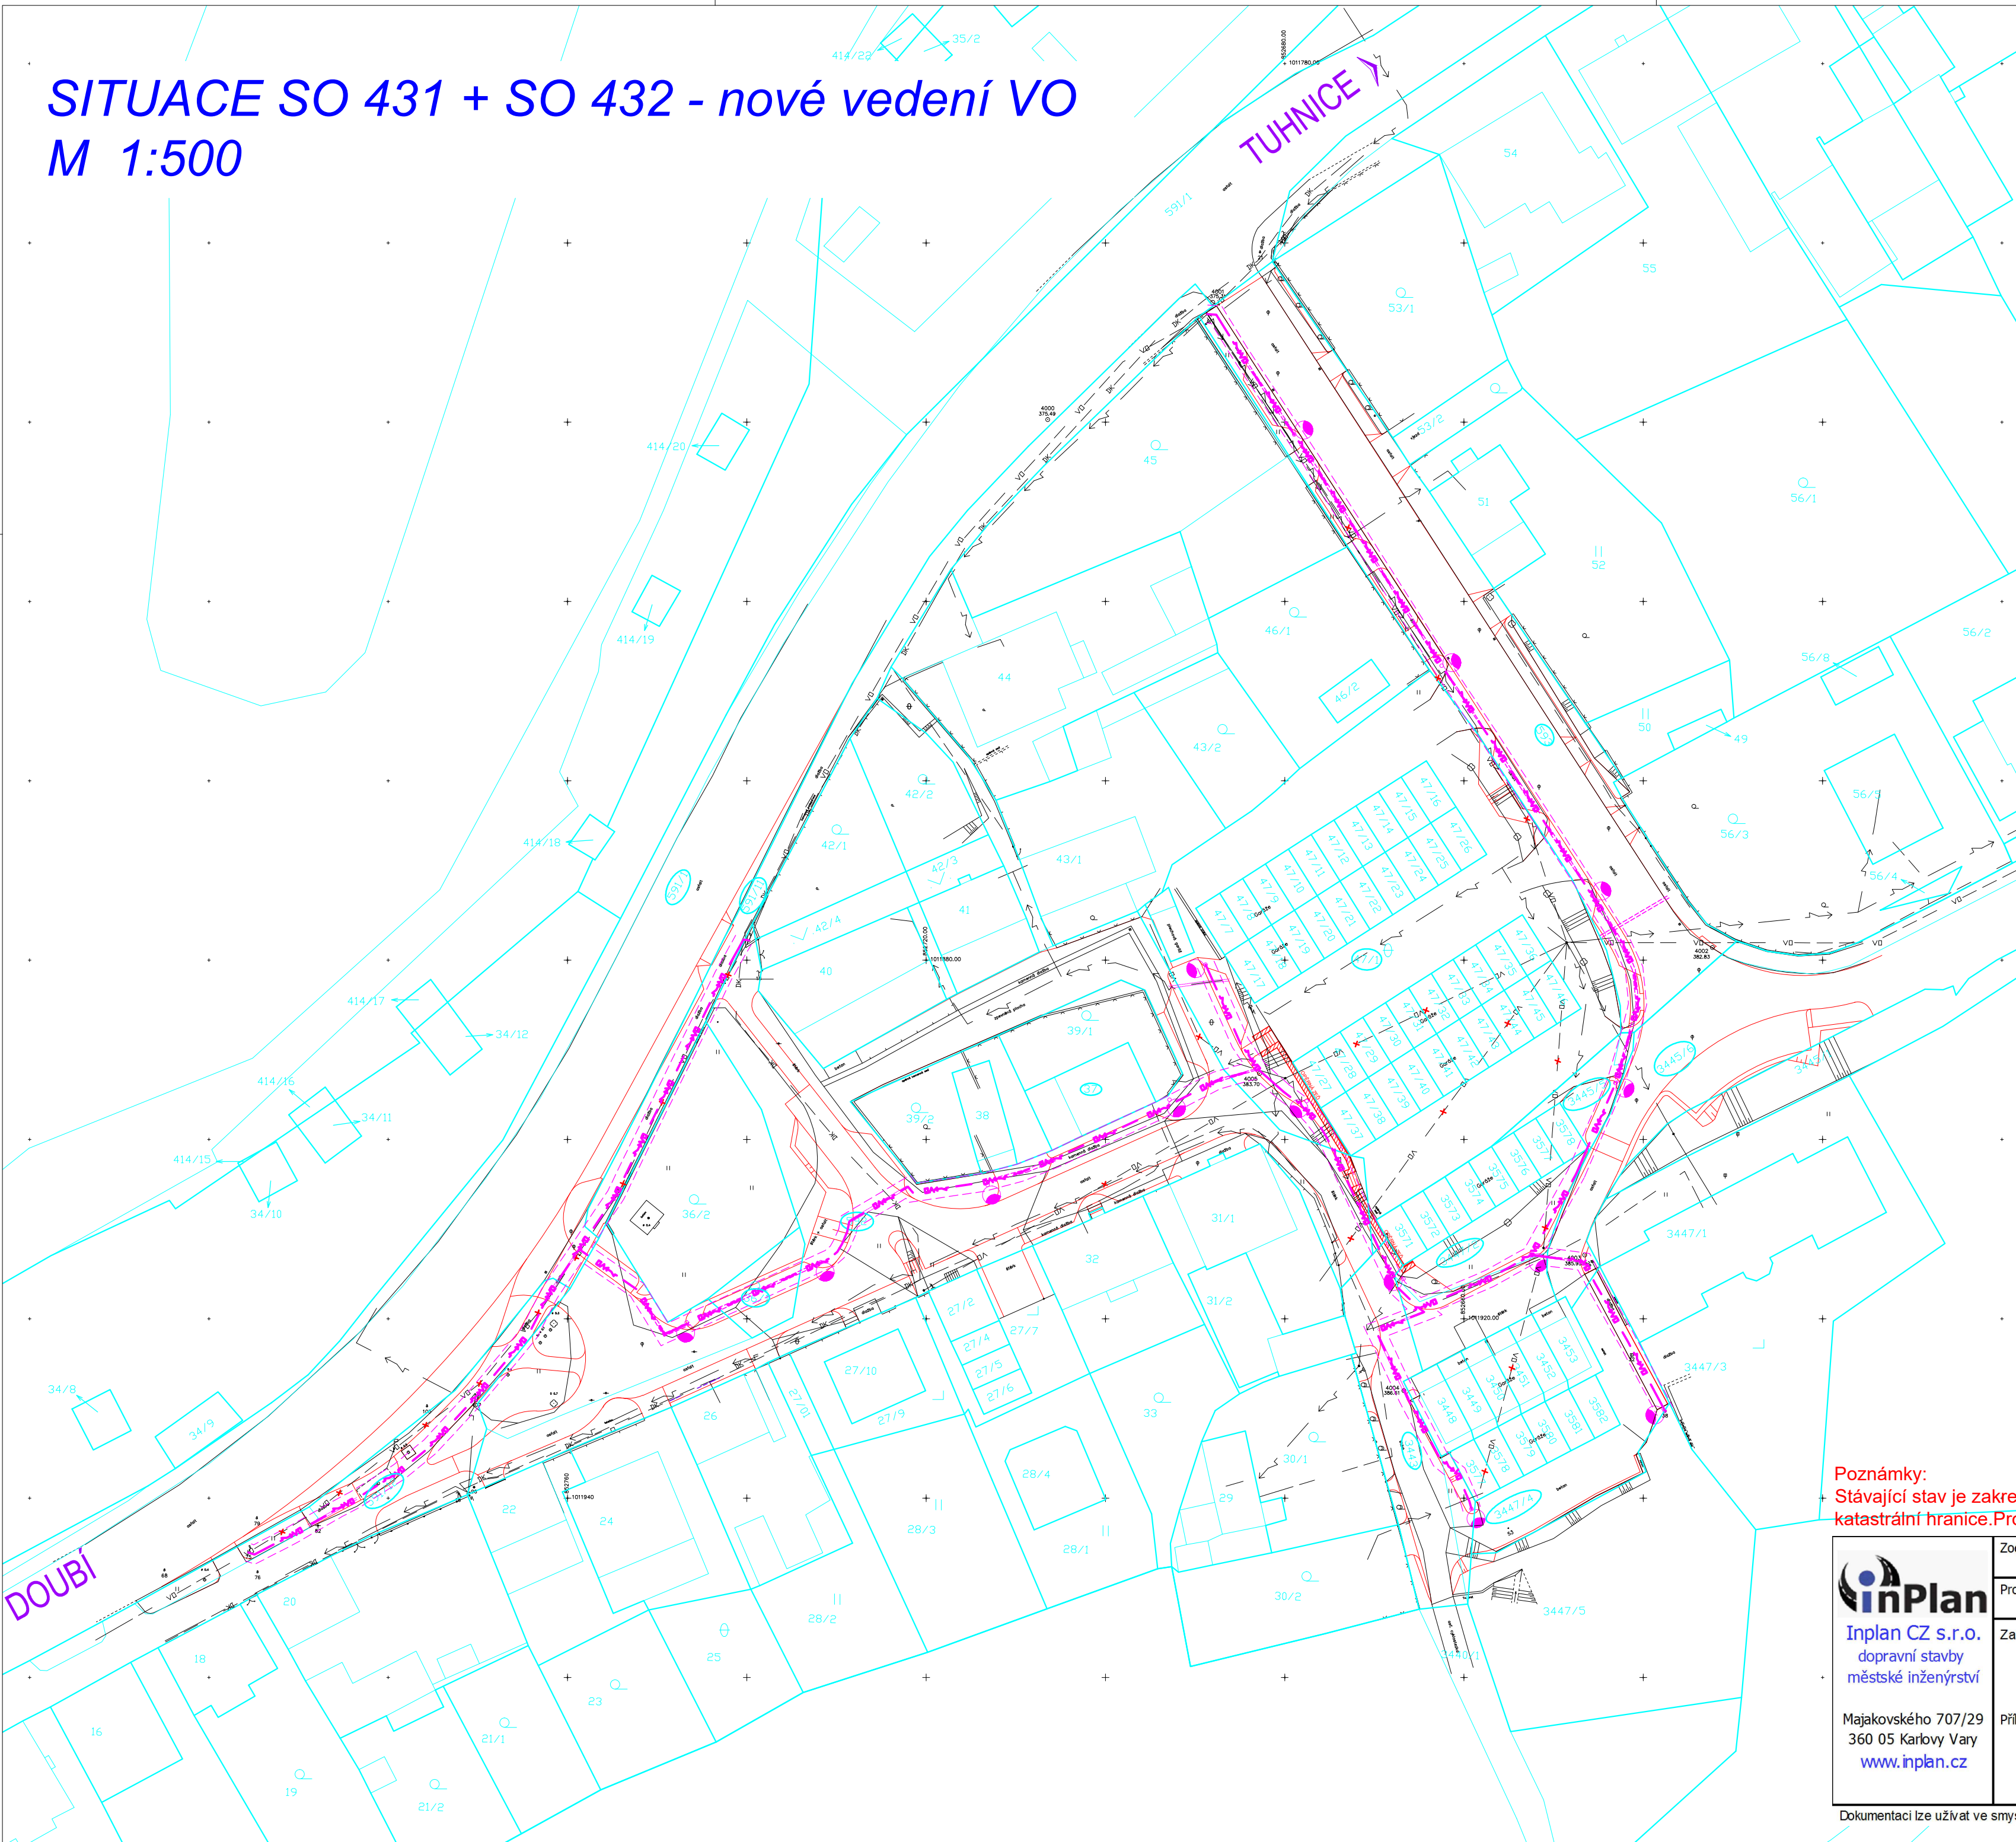

LEGENDA

hrany svahu/komunikace


LEGENDA PROJEKTOVANÝCH SÍTÍ

nové vedení VO
kabelové chráničky VO kabelů
ochranné pásmo kabelů VO

LEGENDA STÁVAJÍCÍCH SÍTÍ

NTL plynovod
sdělovací kabely
NN
VN
VO
rušené vedení VO

Poznámky:
Stávající stav je zakreslen slabě černě. Světle modrou barvou jsou zakresleny katastrální hranice. Projektované řešení je zakresleno barevně.

 Inplan CZ s.r.o. dopravní stavby městské inženýrství Majakovského 707/29 360 05 Karlovy Vary www.inplan.cz	Zodpovědný projektant: Ing. Ota Řezanka	Hlavní projektant: Ing. Ota Řezanka	Stavebník: Město Karlovy Vary Moskevská 21 361 20 Karlovy Vary	
	Projektant: Ing. Jakub Točín	Technická kontrola: Ing. Petr Král	Datum: 04/2013	
	Zakázka: Karlovy Vary, rekonstrukce ulice U Podjezdu		Úroveň: ÚS	Paré číslo:
	Příloha: Situace - nové vedení VO		Číslo zakázky: 042013	Číslo přílohy: -

Dokumentaci lze užívat ve smyslu příslušné smlouvy o dílo, kopírování a rozšiřování bez předchozího souhlasu je zakázáno.