


SITUACE SO 401 - přelozky NN

M 1:500

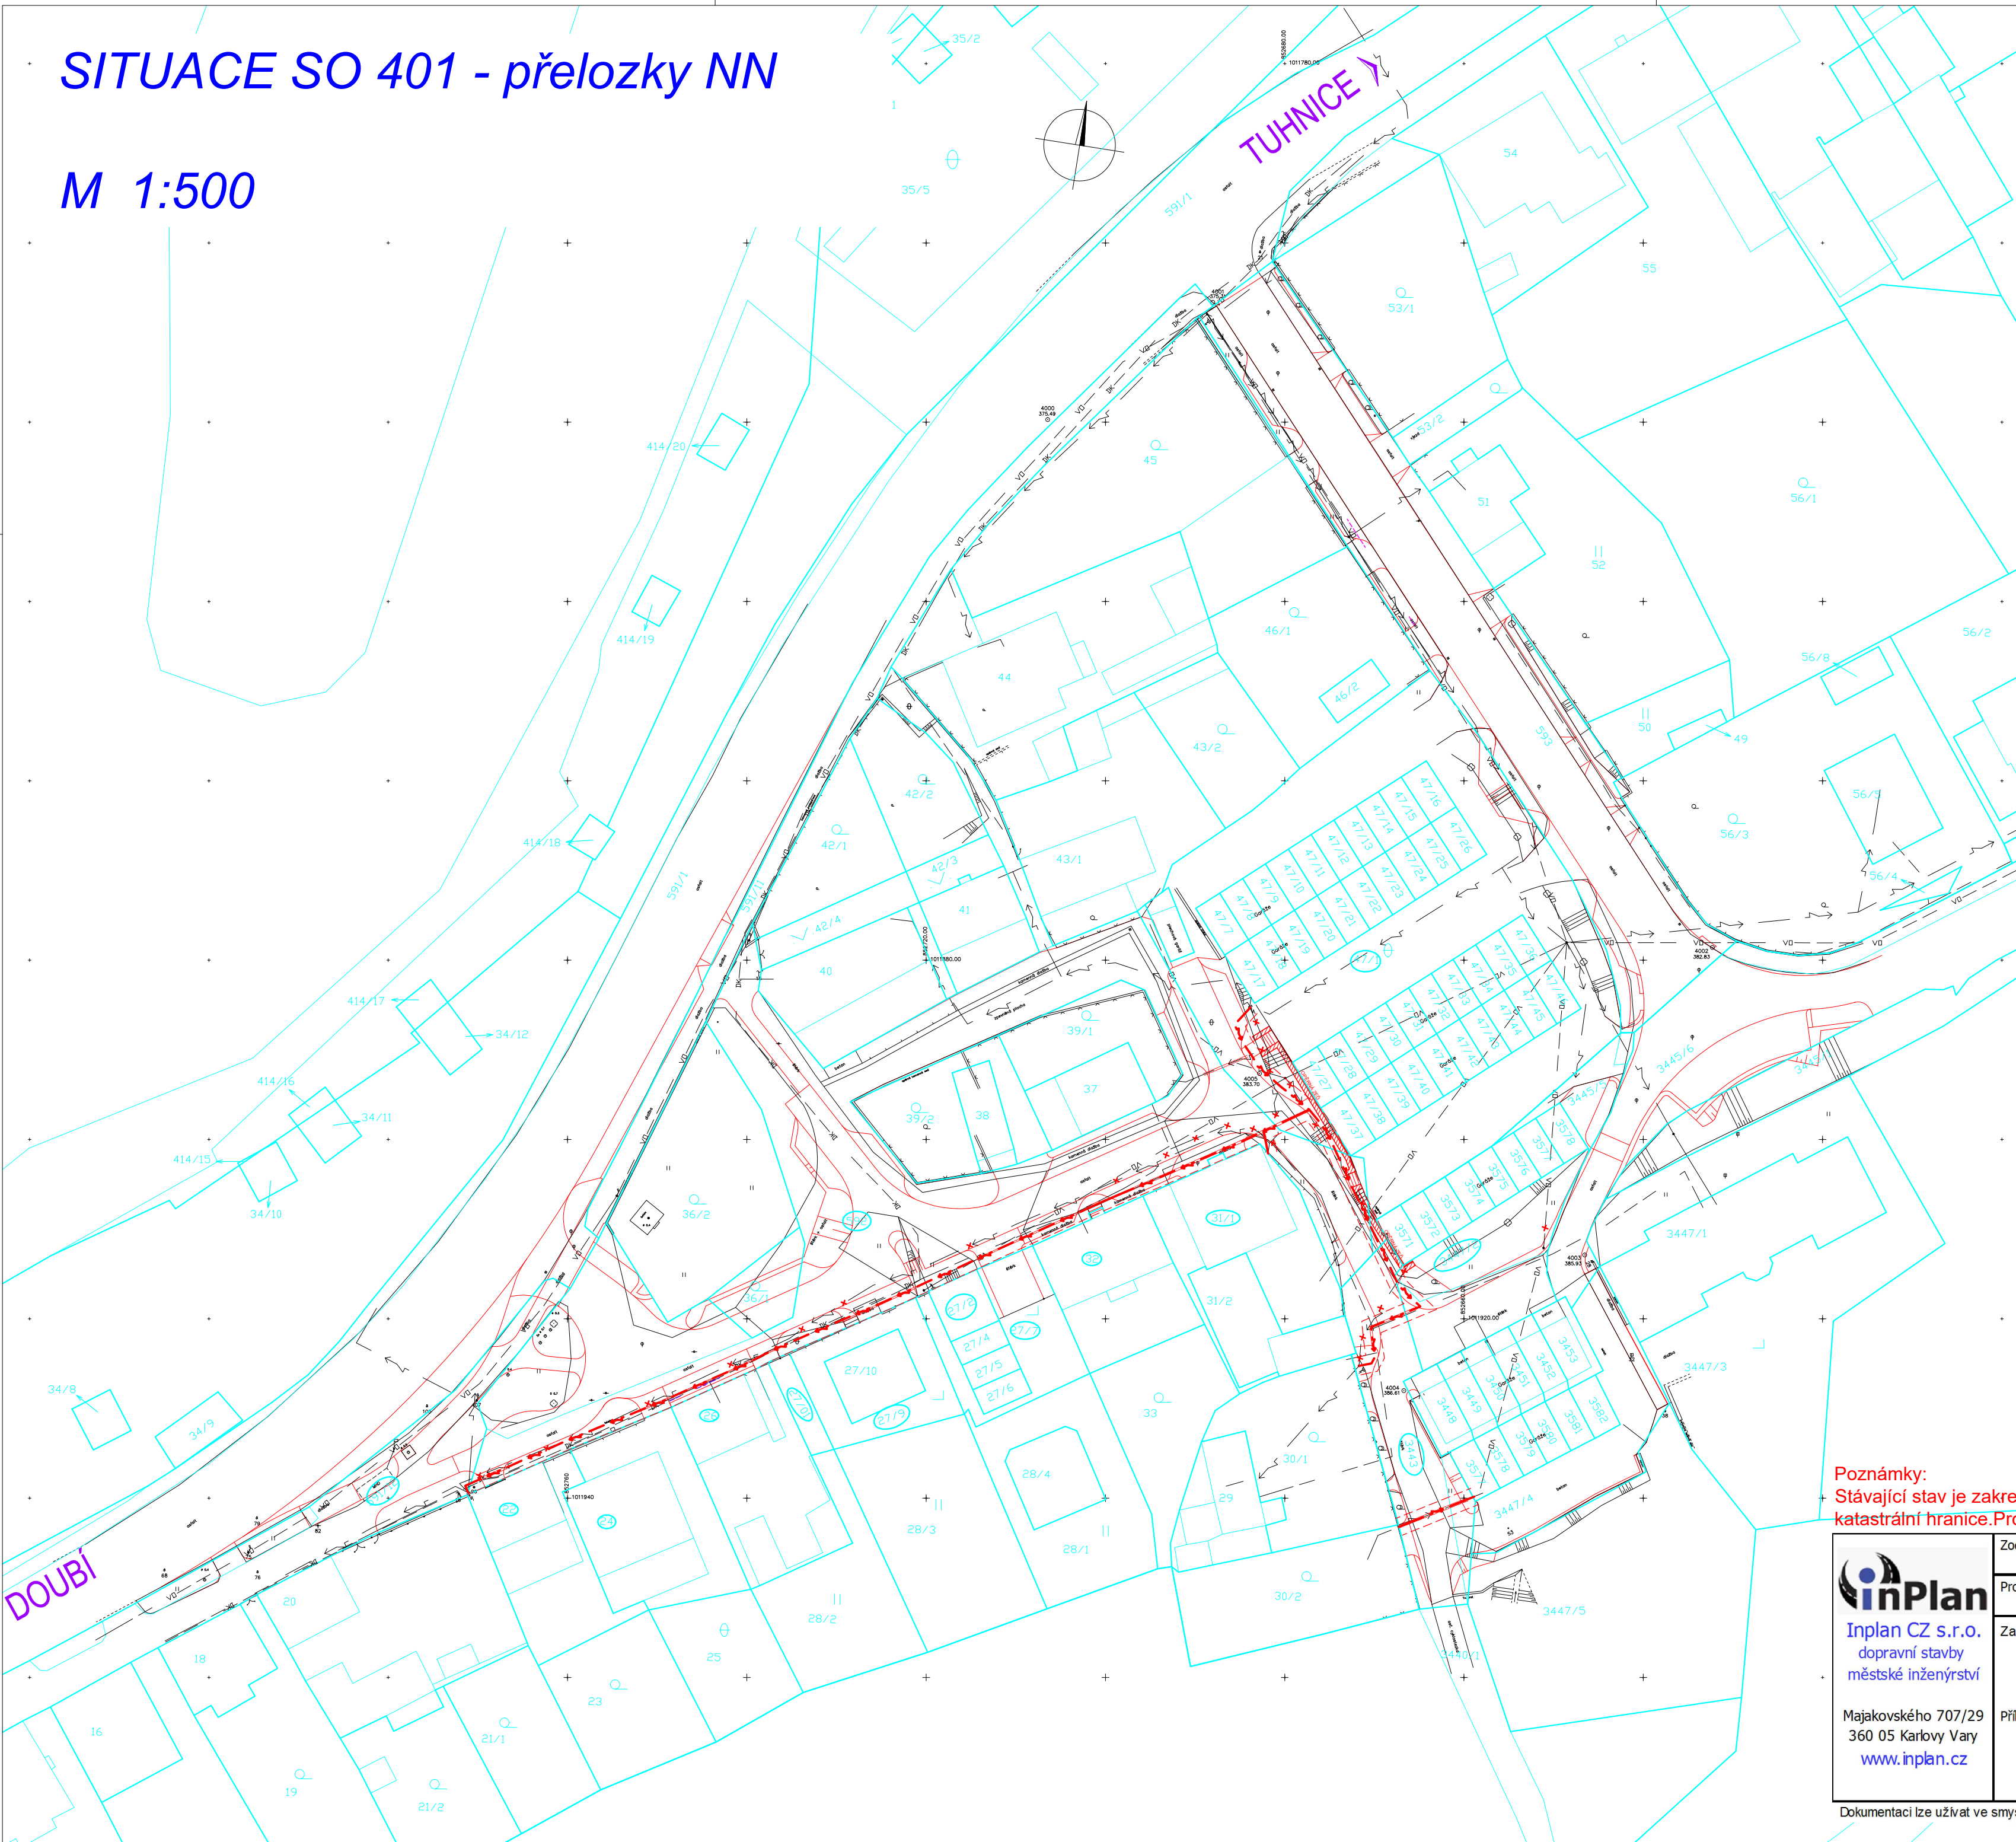

LEGENDA

hrany svahu/komunikace

LEGENDA PROJEKTOVANÝCH SÍTÍ

přeložky NN  
kabelové chráničky NN kabelů  
ochranné pásmo kabelů NN

LEGENDA STÁVAJÍCÍCH SÍTÍ

NTL plynovod  
sdělovací kabely  
NN  
VN  
VO  
rušené vedení NN

Poznámky:  
Stávající stav je zakreslen slabě černě. Světle modrou barvou jsou zakresleny katastrální hranice. Projektované řešení je zakresleno barevně.

 Inplan CZ s.r.o. dopravní stavby městské inženýrství  Majakovského 707/29 360 05 Karlovy Vary <a href="http://www.inplan.cz">www.inplan.cz</a>	Zodpovědný projektant: Ing. Ota Řezanka	Hlavní projektant: Ing. Ota Řezanka	Stavebník: <b>Město Karlovy Vary</b> Moskevská 21 361 20 Karlovy Vary	
	Projektant: Ing. Jakub Točín	Technická kontrola: Ing. Petr Král	Datum: 04/2013	
	Zakázka: <b>Karlovy Vary, rekonstrukce ulice U Podjezdu</b>		Úroveň: ÚS	Paré číslo:
	Příloha: <b>Situace - přeložky NN</b>		Číslo zakázky: 042013	Číslo přílohy: -

Dokumentaci lze užívat ve smyslu příslušné smlouvy o dílo, kopírování a rozšiřování bez předchozího souhlasu je zakázáno.