


DIVADLO VÍTĚZSLAVA NEZVALA V KARLOVÝCH VARECH

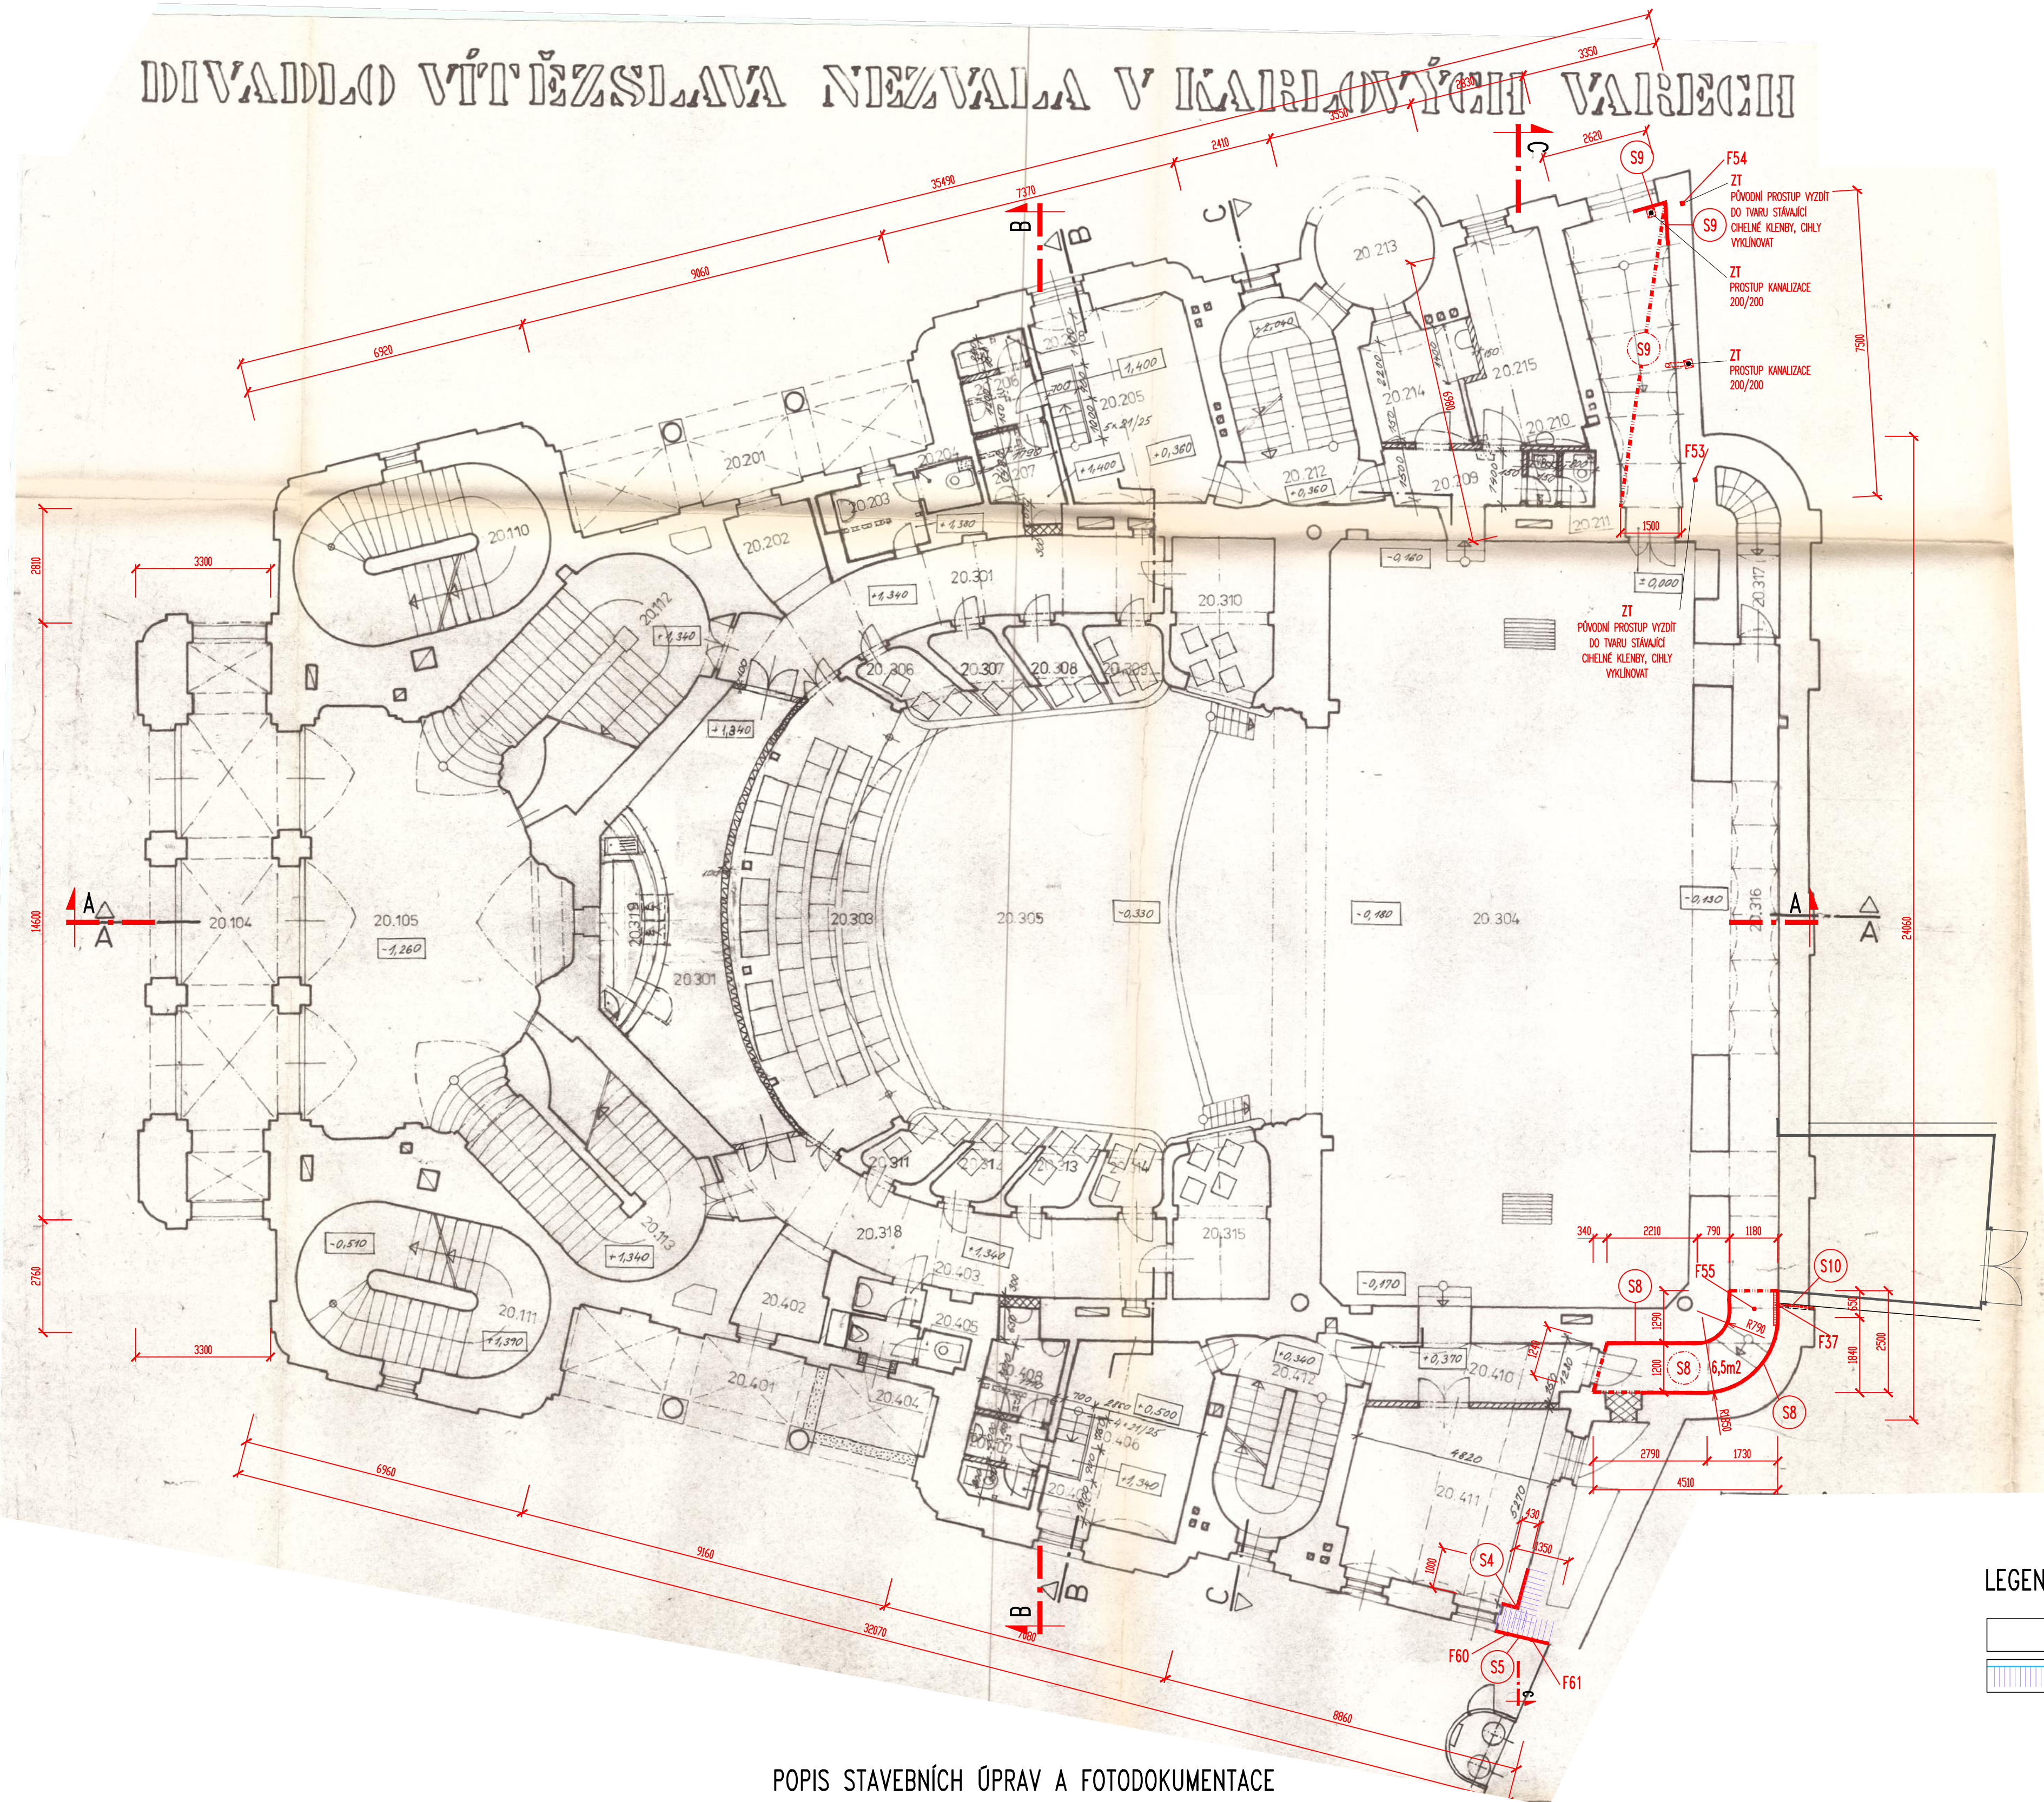

LEGENDA STAVEBNÍCH HMOT

- STÁJÍCÍ KONSTRUKCE
- SANAČNÍ OŠETŘENÍ ZDVA PROTI VLHKOSTI

POPIS STAVEBNÍCH ÚPRAV A FOTODOKUMENTACE

- F50 - OSAZENÍ VTIKU TERASY 3.NP DIVADELNÍ ULICE
- OČIŠTĚNÍ KAMENNÝCH PRVKŮ
- F51 - OSAZENÍ VTIKU TERASY 3.NP DIVADELNÍ NÁMĚSTÍ
- OČIŠTĚNÍ KAMENNÝCH PRVKŮ
- F52 - DETAIL KAMENNÉHO SCHODU TERASY 3.NP PRO PŘEVODNÍ STAVEBNÍ ÚPRAVY DVEŘNÍHO OTVORU NA TERASU 4.NP F43
- OČIŠTĚNÍ KAMENNÝCH PRVKŮ
- F53 - OSAZENÍ VTIKU TERASY 2.NP DIVADELNÍ ULICE
- F54 - OSAZENÍ VTIKU TERASY 2.NP DIVADELNÍ NÁMĚSTÍ
- F55 - ZATEKÁNÍ STROPŮM Z DIVADELNÍ ULICE - INTERIÉR (PŘEDMĚTEM ŘEŠENÍ NEJÍ ODSTRANĚNÍ PŘIČINY, POUŽE SE ELIMINUJE DŮSLEDEK POUŽITÍM OPRAVAMI - ROZHODNUTÍ INVESTORA)
- F56 - OPADANÁ OMÍTKA SOKLU Z DIVADELNÍ ULICE - 1. PRAVÁ STRANA
- F57 - OPADANÁ OMÍTKA SOKLU Z DIVADELNÍ ULICE - 2. STŘED
- F58 - OPADANÁ OMÍTKA SOKLU Z DIVADELNÍ ULICE - 3. LEVÁ STRANA
- F59 - ZATEKÁNÍ STROPŮM Z DIVADELNÍ ULICE - EXTERIÉR (PŘEDMĚTEM ŘEŠENÍ JE ODSTRANĚNÍ PŘIČINY, SNADNÁ DOSTUPNOST)
- F60 - ZATEKÁNÍ VE STYKU S OPĚRNOU ZDÍ OPERA PALACE - PATA
- OČIŠTĚNÍ KAMENNÝCH SOKLŮ 1.NP
- F61 - ZATEKÁNÍ VE STYKU S OPĚRNOU ZDÍ OPERA PALACE - HLAVA
- F62 - RESTAURÁČNÍ PRÁCE NA OPRAVĚ SOCH - ZVÍŘAT PO STRANÁCH HLAVNÍHO VSTUPU 1.NP LEVÁ cca 2 m.
- OČIŠTĚNÍ KAMENNÝCH SOKLŮ
- F63 - RESTAURÁČNÍ PRÁCE NA OPRAVĚ SOCH - ZVÍŘAT PO STRANÁCH HLAVNÍHO VSTUPU 1.NP PRAVÁ cca 2 m.
- OČIŠTĚNÍ KAMENNÝCH SOKLŮ 1.NP

±0,000=383,200 (PODLAHA 1.NP)

Ved.projektant	ING.HARZER		
Hlav.inž.projektu	ING.KUJBA		
Zodp.projektu			
Vypracoval			
Objednatel	Statutární město K. Vary, Moskevská 2035/21, 36120 K. Vary		
Investor	Statutární město K. Vary, Moskevská 2035/21, 36120 K. Vary		
MM	KARLOVY VARY	SO	KARLOVY VARY
Stavba	KARLOVY VARY, DIVADELNÍ NÁMĚSTÍ 21		
Akce	MĚSTSKÉ DIVADLO - STAVEBNÍ ÚPRAVA STŘECHY, OBNOVA FASÁDY		
Objekt	SO 01 MĚSTSKÉ DIVADLO		
Díleč část	D.1.1 ARCHITECTONICKO-STAVEBNÍ ŘEŠENÍ		
Obsah	PŮDORYS 2.NP (BALKON I)		
Formát	6 A4		
Datum	08/2016		
Stupeň	DPS		
Č. zakázky	1606 011.4		
Měřítko	Č.přílohy		
1:100	D.1.1.4		

