


Geodetický koordinační výkres

M 1 : 500

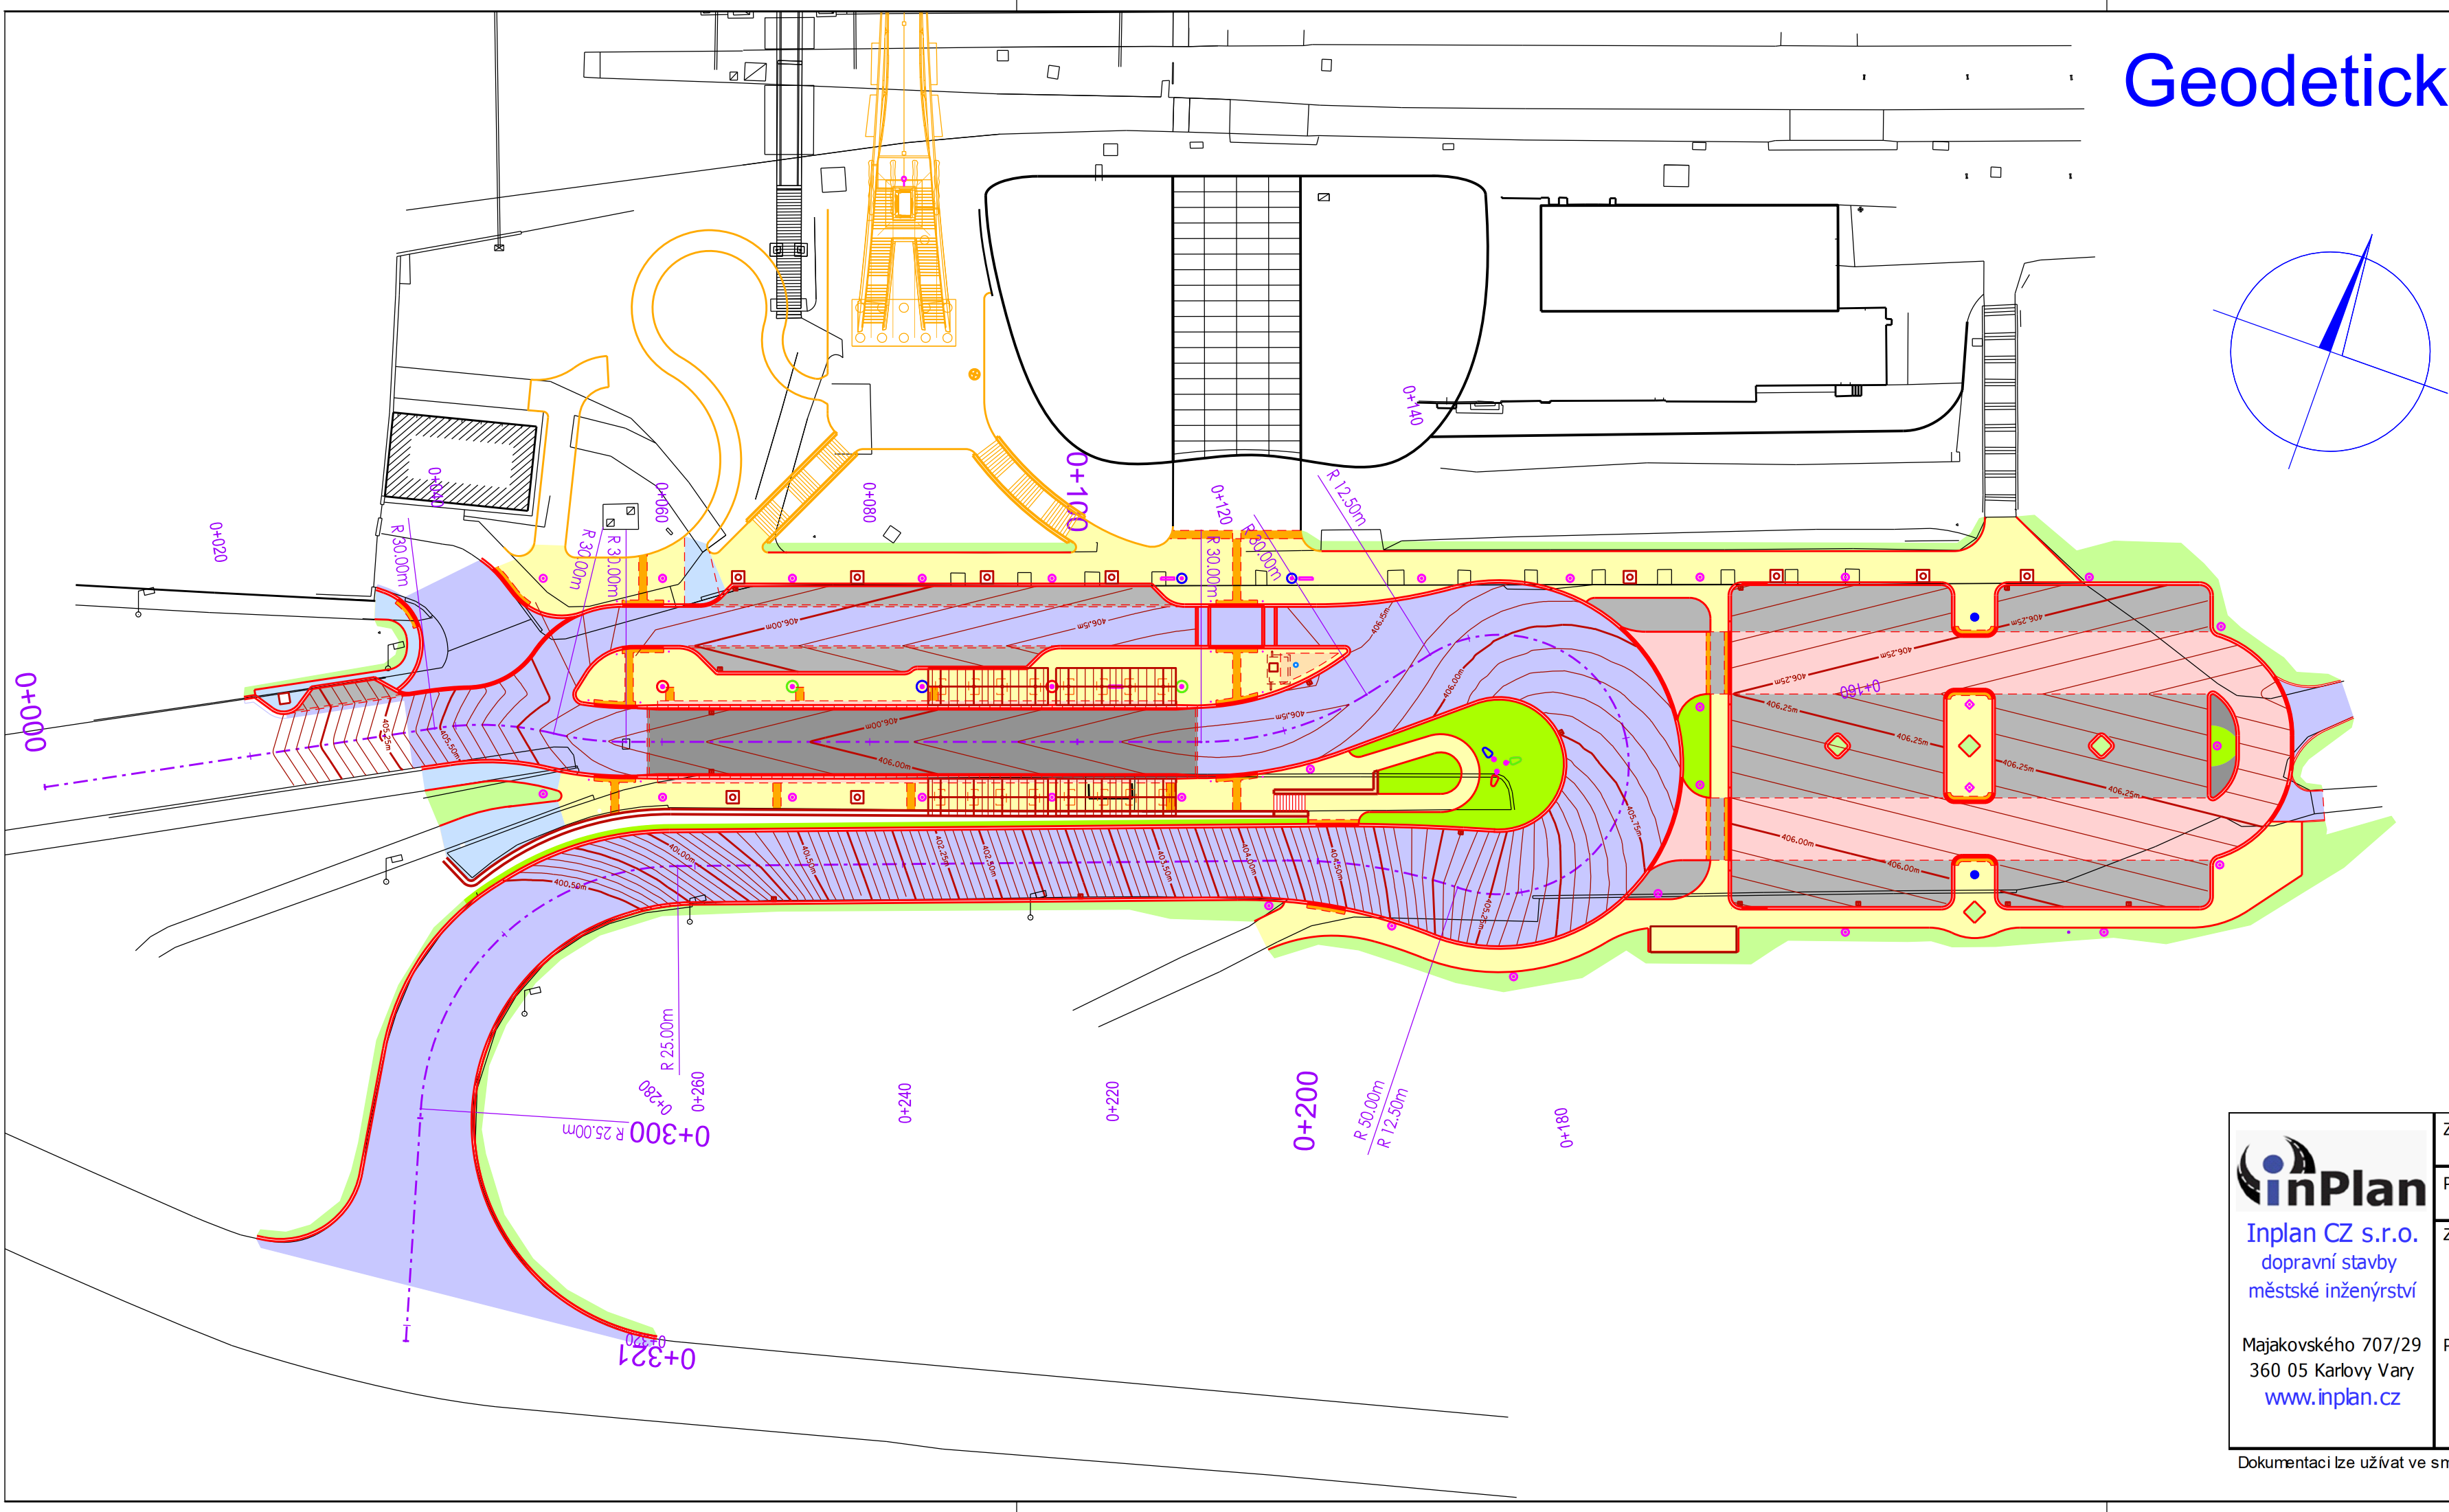

X	Y	Z	Staničení	Poloměr
850356.92	1010550.53	404.71	000.00	
850339.29	1010541.09	404.71	020.00	
850323.46	1010532.61	405.48	037.96	
850323.46	1010532.61	405.48	037.96	30.00
850321.62	1010531.71	405.56	040.00	30.00
850312.50	1010529.23	405.83	049.50	30.00
850305.65	1010527.67	405.91	056.54	
850302.39	1010526.51	405.93	060.00	
850283.54	1010519.80	406.03	080.00	
850264.70	1010513.10	406.13	100.00	
850253.47	1010509.10	406.18	111.92	-30.00
850246.31	1010505.41	406.18	120.00	-30.00
850240.00	1010499.45	406.14	128.71	
850235.52	1010493.78	406.08	135.94	12.50
850232.53	1010491.06	406.04	140.00	12.50
850215.12	1010494.90	405.84	159.84	12.50
850215.04	1010495.04	405.84	160.00	12.50
850219.52	1010512.40	405.36	180.00	12.50
850225.49	1010514.04	405.11	186.26	-50.00
850241.80	1010517.07	404.22	202.92	-50.00
850257.84	1010522.94	403.19	220.00	
850276.62	1010529.82	401.99	240.00	
850295.40	1010536.69	400.98	260.00	
850296.97	1010537.26	400.91	261.67	-25.00
850310.48	1010549.05	400.13	280.00	-25.00
850312.42	1010567.59	399.32	299.11	-25.00
850312.18	1010568.45	399.28	300.00	
850306.70	1010587.69	399.01	320.00	
850306.29	1010589.12	399.00	321.49	



Inplan CZ s.r.o.
dopravní stavby
městské inženýrství

Majakovského 707/29
360 05 Karlovy Vary
www.inplan.cz

Zodpovědný projektant:
Ing. Ota Řezanka

Projektant:
Ing. Ota Řezanka

Hlavní projektant:
Ing. Ota Řezanka

Technická kontrola:
Ing. Petr Král

Stavebník:
Město Karlovy Vary
Moskevská 21,
360 05 Karlovy Vary

Zakázka:
**Karlovy Vary, Horní nádraží - úprava
přednádražního prostoru**

Příloha:

Geodetický koordinační výkres

Datum:
02/2018

Úroveň:
PDPS

Číslo zakázky:
012018

Měřítko:
1 : 500

Paré číslo:

Číslo přílohy:
A3