



SPOJNÉ ŠACHTY DN 1000

PŘÍTOK Z LEVA NEBO Z PRAVA  
1 : 25

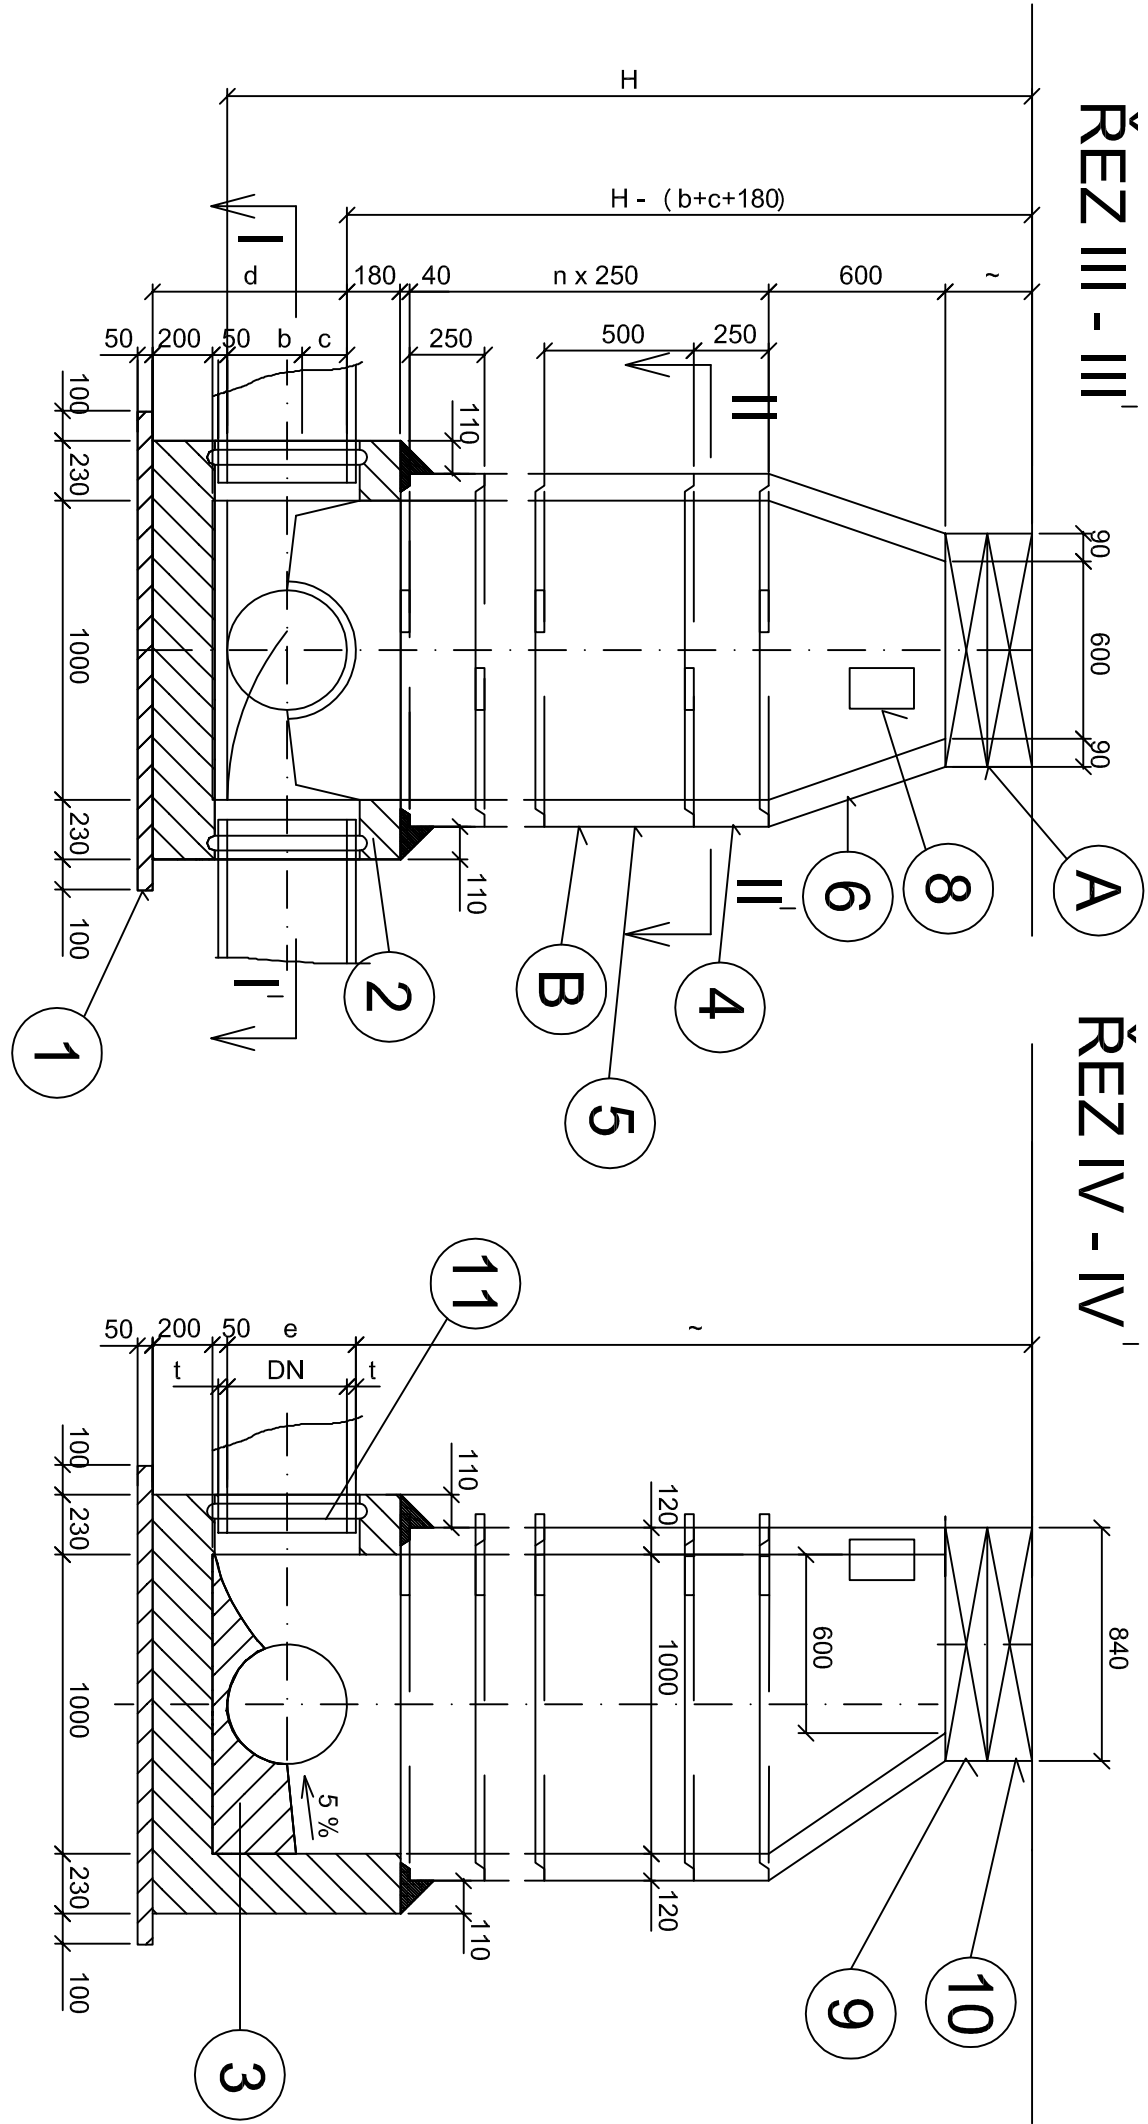


VSTUPNÍ ŠACHTY DN 1000

1 : 25

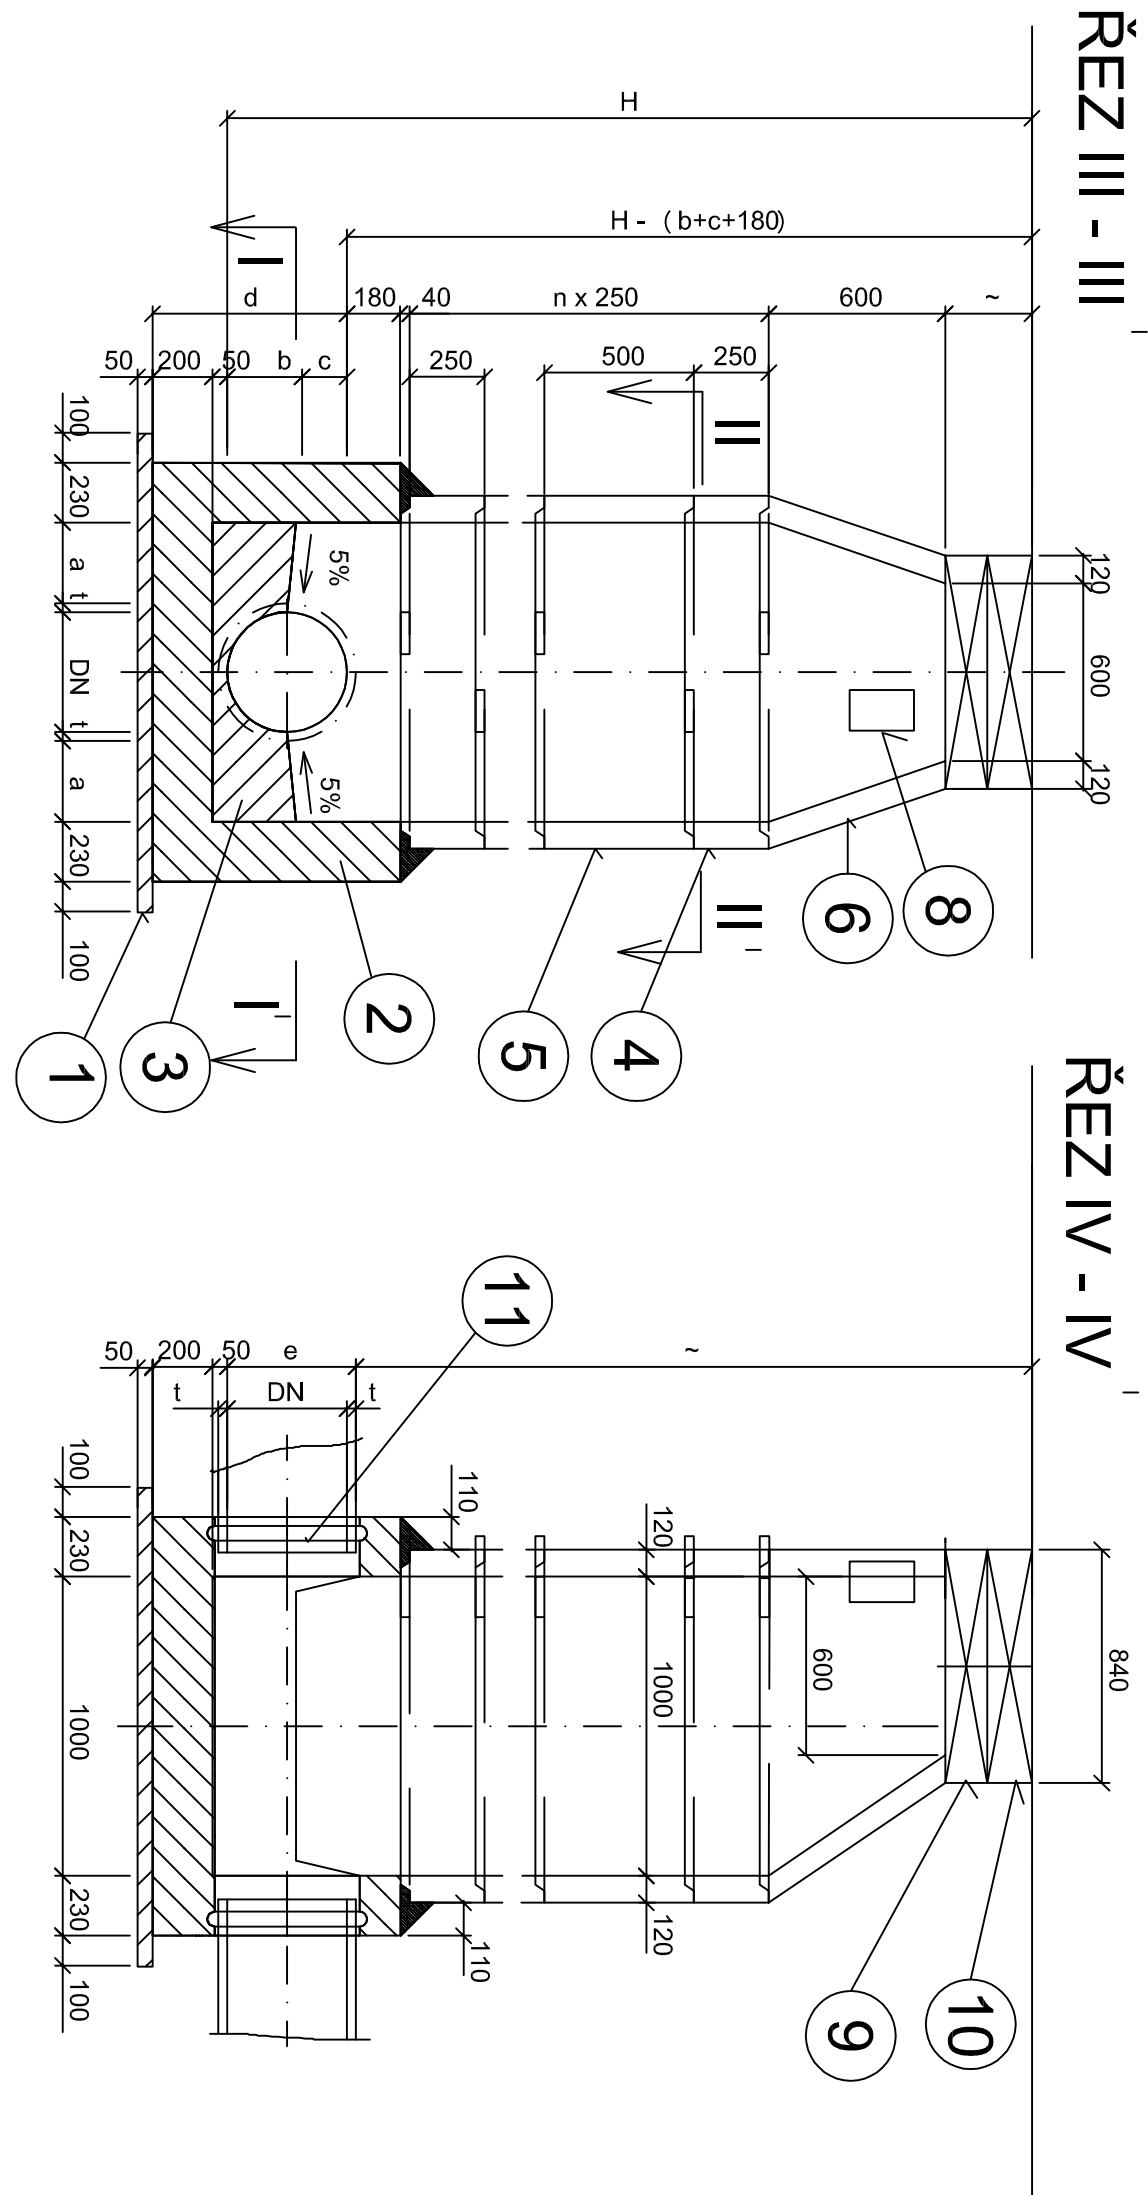


VSTUPNÍ ČÁST ŠACHTY


1 : 10

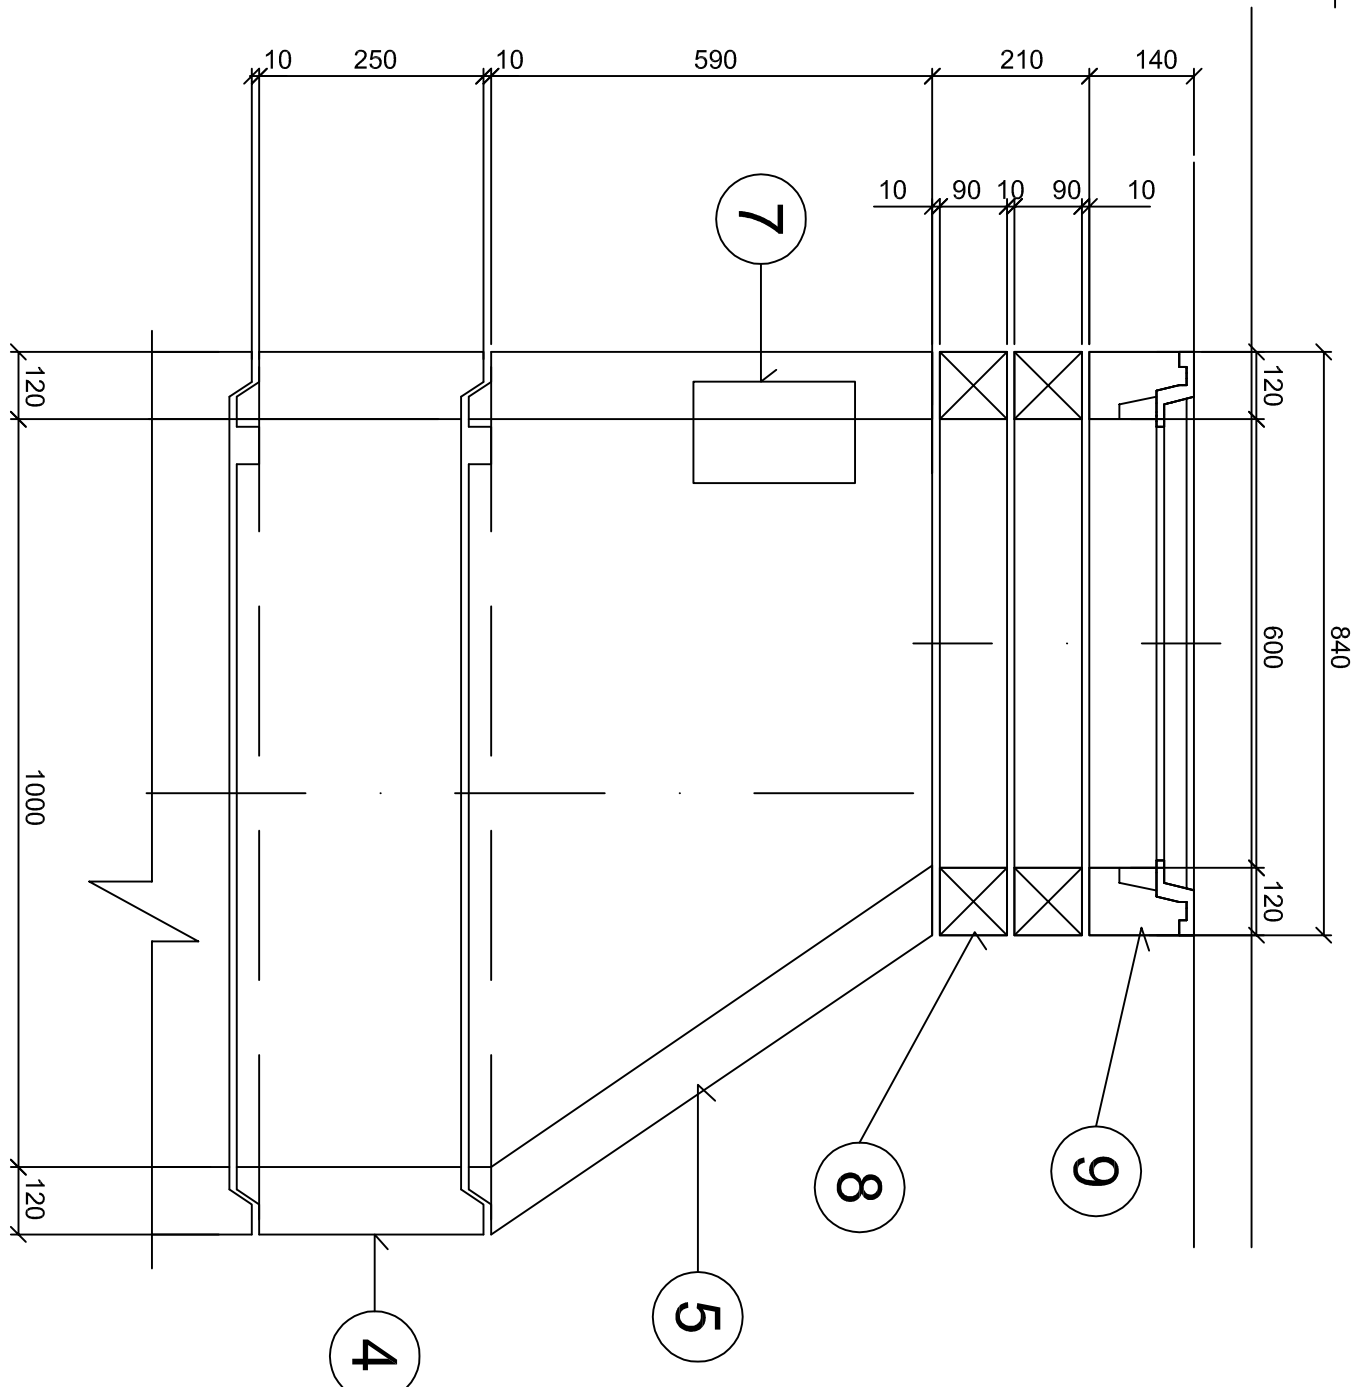


ŘEZ I - I'

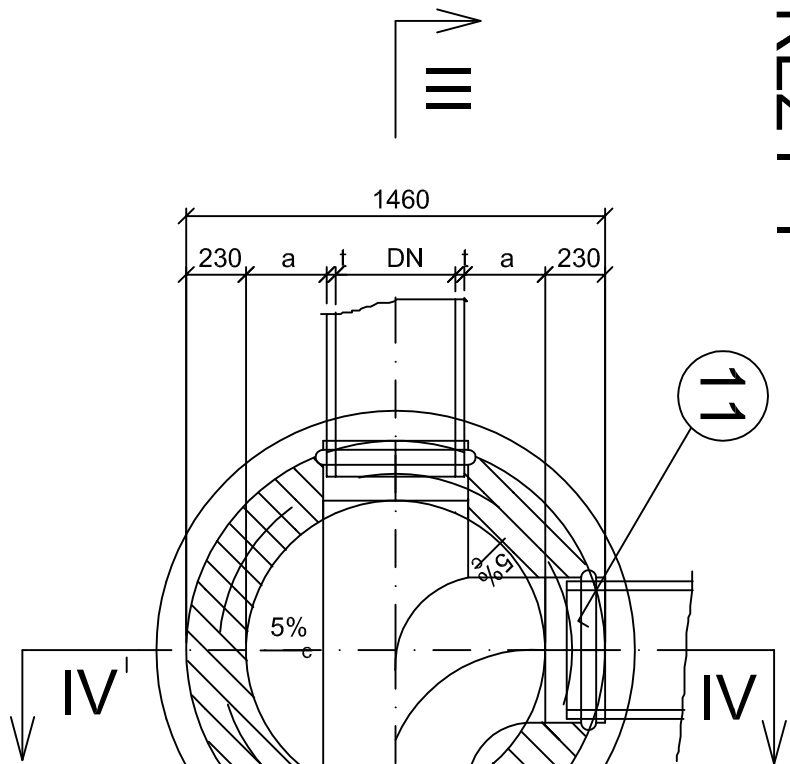


ŘEZ II - II'

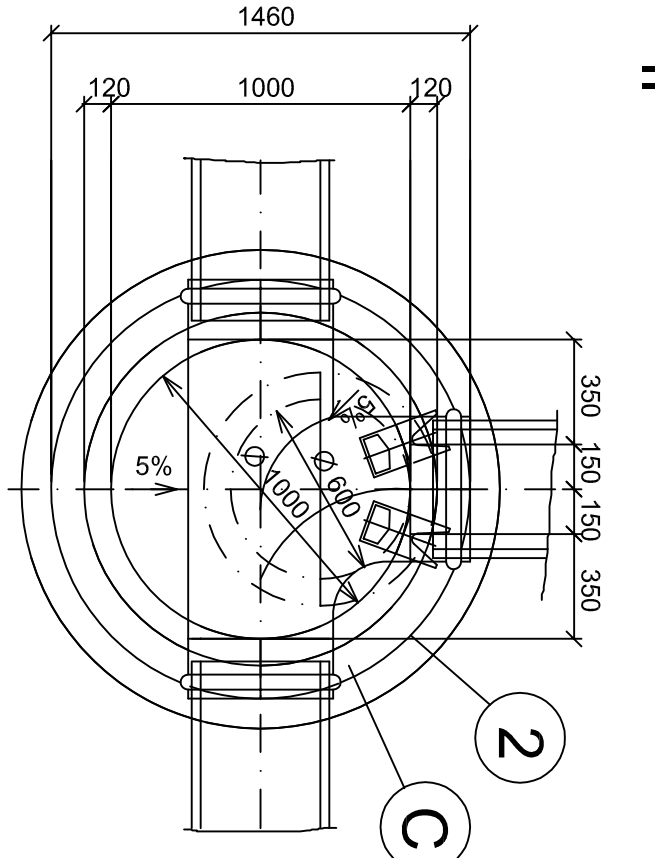

ŘEZ I - I'

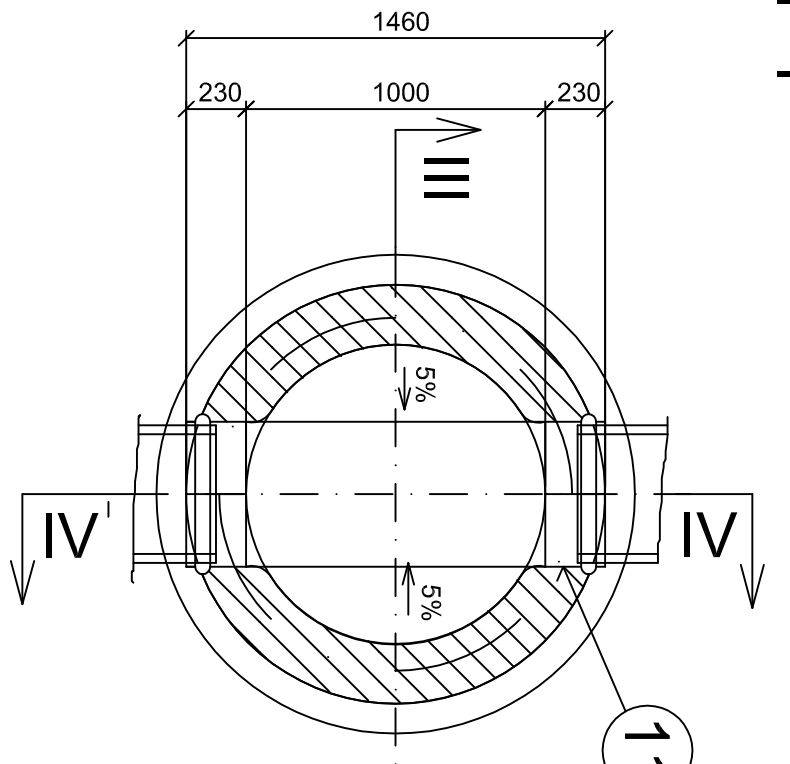

ŘEZ II - II'

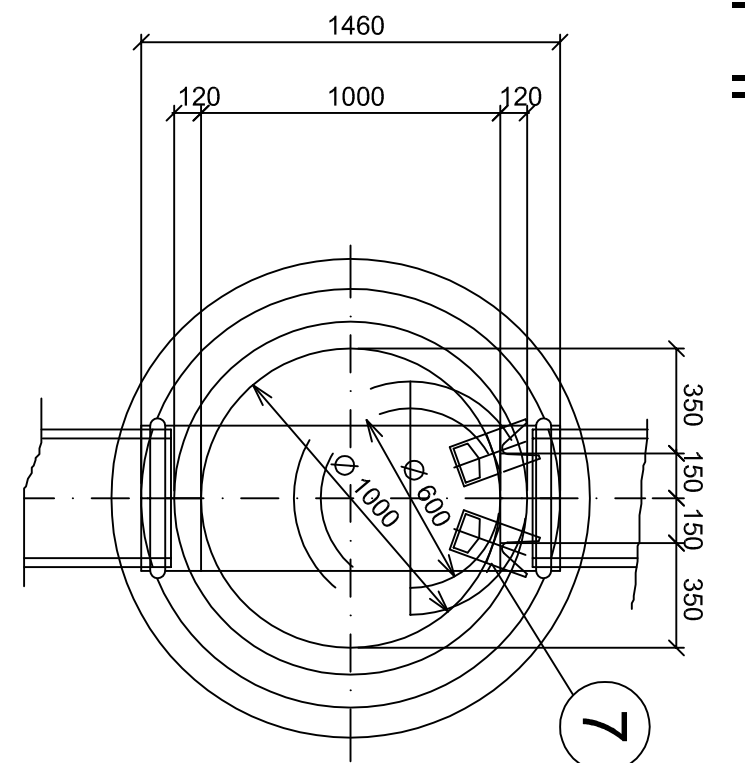

ROZMĚROVÁ TABULKA

DN	150	200	250	300	350	400	450	500	550	600
l (mm)	28	32	40	40	50	58	72	84	94	100
l (mm)	35	40	50	58	72	84	94	100	100	100
l (mm)	19	20	25	30	36	42	48	54	60	66
l (mm)	397	368	300	270	230	180	120	70	45	25
l (mm)	397	368	300	270	230	180	120	70	45	25
TABULKA ŠACHET

Šňozá	200	150	2,46	1	-	5	-	-	1	-	-	1	6	1	1	97,24	99,70	
OZNAČENÍ ŠACHTY	DN	POTRUBÍ ( mm )	HLOUBKA ŠACHTY H ( m )	PŘECHODOVÁ SKRUŽ	ZÁKRTOVÁ DESKA	ŠACHTOVÁ SKRUŽ ( 1000x250 )	ŠACHTOVÁ SKRUŽ ( 1000x500 )	VYROVNÁVACÍ PRSTENEC 100 mm	VYROVNÁVACÍ PRSTENEC 80 mm	VYROVNÁVACÍ PRSTENEC 60 mm	VYROVNÁVACÍ PRSTENEC 40 mm	KAPSOVÁ ŠTUPADLA	VIDLICOVÁ ŠTUPADLA	POKLOP D 400	ŠACHTOVÁ VLOŽKA	KÓTA DŇA	KÓTA POKLOPU	POZNÁMKA

VYSVĚTLIVKY

A	VSTUP
B	KOMIN
C	SPODNÍ ČÁST
1	PODKLADNÍ BETON C 8/10
2	PROSTÝ BETON HV 4 C 25/30
3	VYROVNÁVACÍ BETON
4	ŠACHTOVÁ SKRUŽ SR-AM 1000 x 250
5	ŠACHTOVÁ SKRUŽ SR-AM 1000 x 500
6	PŘECHODOVÁ SKRUŽ SH-AM 1000 / 625x670
7	VIDLICOVÁ STUPADLA
8	KAPSOVÉ STUPADLO
9	VYROVNÁVACÍ PRSTENEC AR - V 625 x 40 (60,80,100 mm)
10	POKLOPOVÝ RÁM (200,400)
11	ŠACHTOVÁ VLOŽKA

POZNÁMKA

VYROVNÁVACÍ PRSTENEC JE MOŽNÉ PROVĚST MAXIMÁLNĚ 2 ŘADY NAD SEBOU NIVELETU POKLOPU PŘÍZPŮSOBIT SKUTEČNÉMU UPRAVENÉMU TERÉNU

POZNÁMKA

SPODNÍ ČÁST ŠACHTY:  
MONOLITICKÉ DNO Z PROSTÉHO BETONU HV 4 - C 25/30  
UPRAVA ZLABU LAVIČKY - TVRZENÝM BETONEM TL 70mm  
SLOŽENÍ:  
1 OBJEMOVÝ DIL ŘÍČNÍHO PISKU  
2 OBJEMOVÉ DILY ČEDIČOVÉ NEBO ŽULOVÉ DRŤI  
VEL. ZRN 5/8 - 8/16 mm ČSN 72 1511  
MÍSTO MONOLITICKÉHO BETONOVÉHO DNA LZE POUŽÍT PREFABRIKOVANÉ DNO DN 1000

CELKEM 1 ks

INDEX	ZMĚNA	DATUM	JMÉNO	PODPIS

Výrobce výrobku	ING. DVOŘÁKOVÁ	Výrobce zařízení	ING. ZATKO	Měřítko	1:25
Projektant	ING. KYLIŠ	Technická kontrola	ING. KYLIŠ	Podpis	8
Zakázka	KARLOVY VARY, ZŠ TRPIHLÁSKA, BUDOVA ŠKOLNÍ SA - OSOBNÍ ÚČELNÝ	Stavba	PST	Podpis	6
Číslo	ZDRAVOTNÍ TECHNIKÉ INSTALACE	Objekt	TYPOVÁ ŠACHTA	Podpis	8774-25
LUDÍKA 1238	383 17 OSTROV	Česká republika	08/2017	Číslo zařízení	8774-25
