


ZÁKRES DO KATASTRÁLNÍ MAPY 1:200

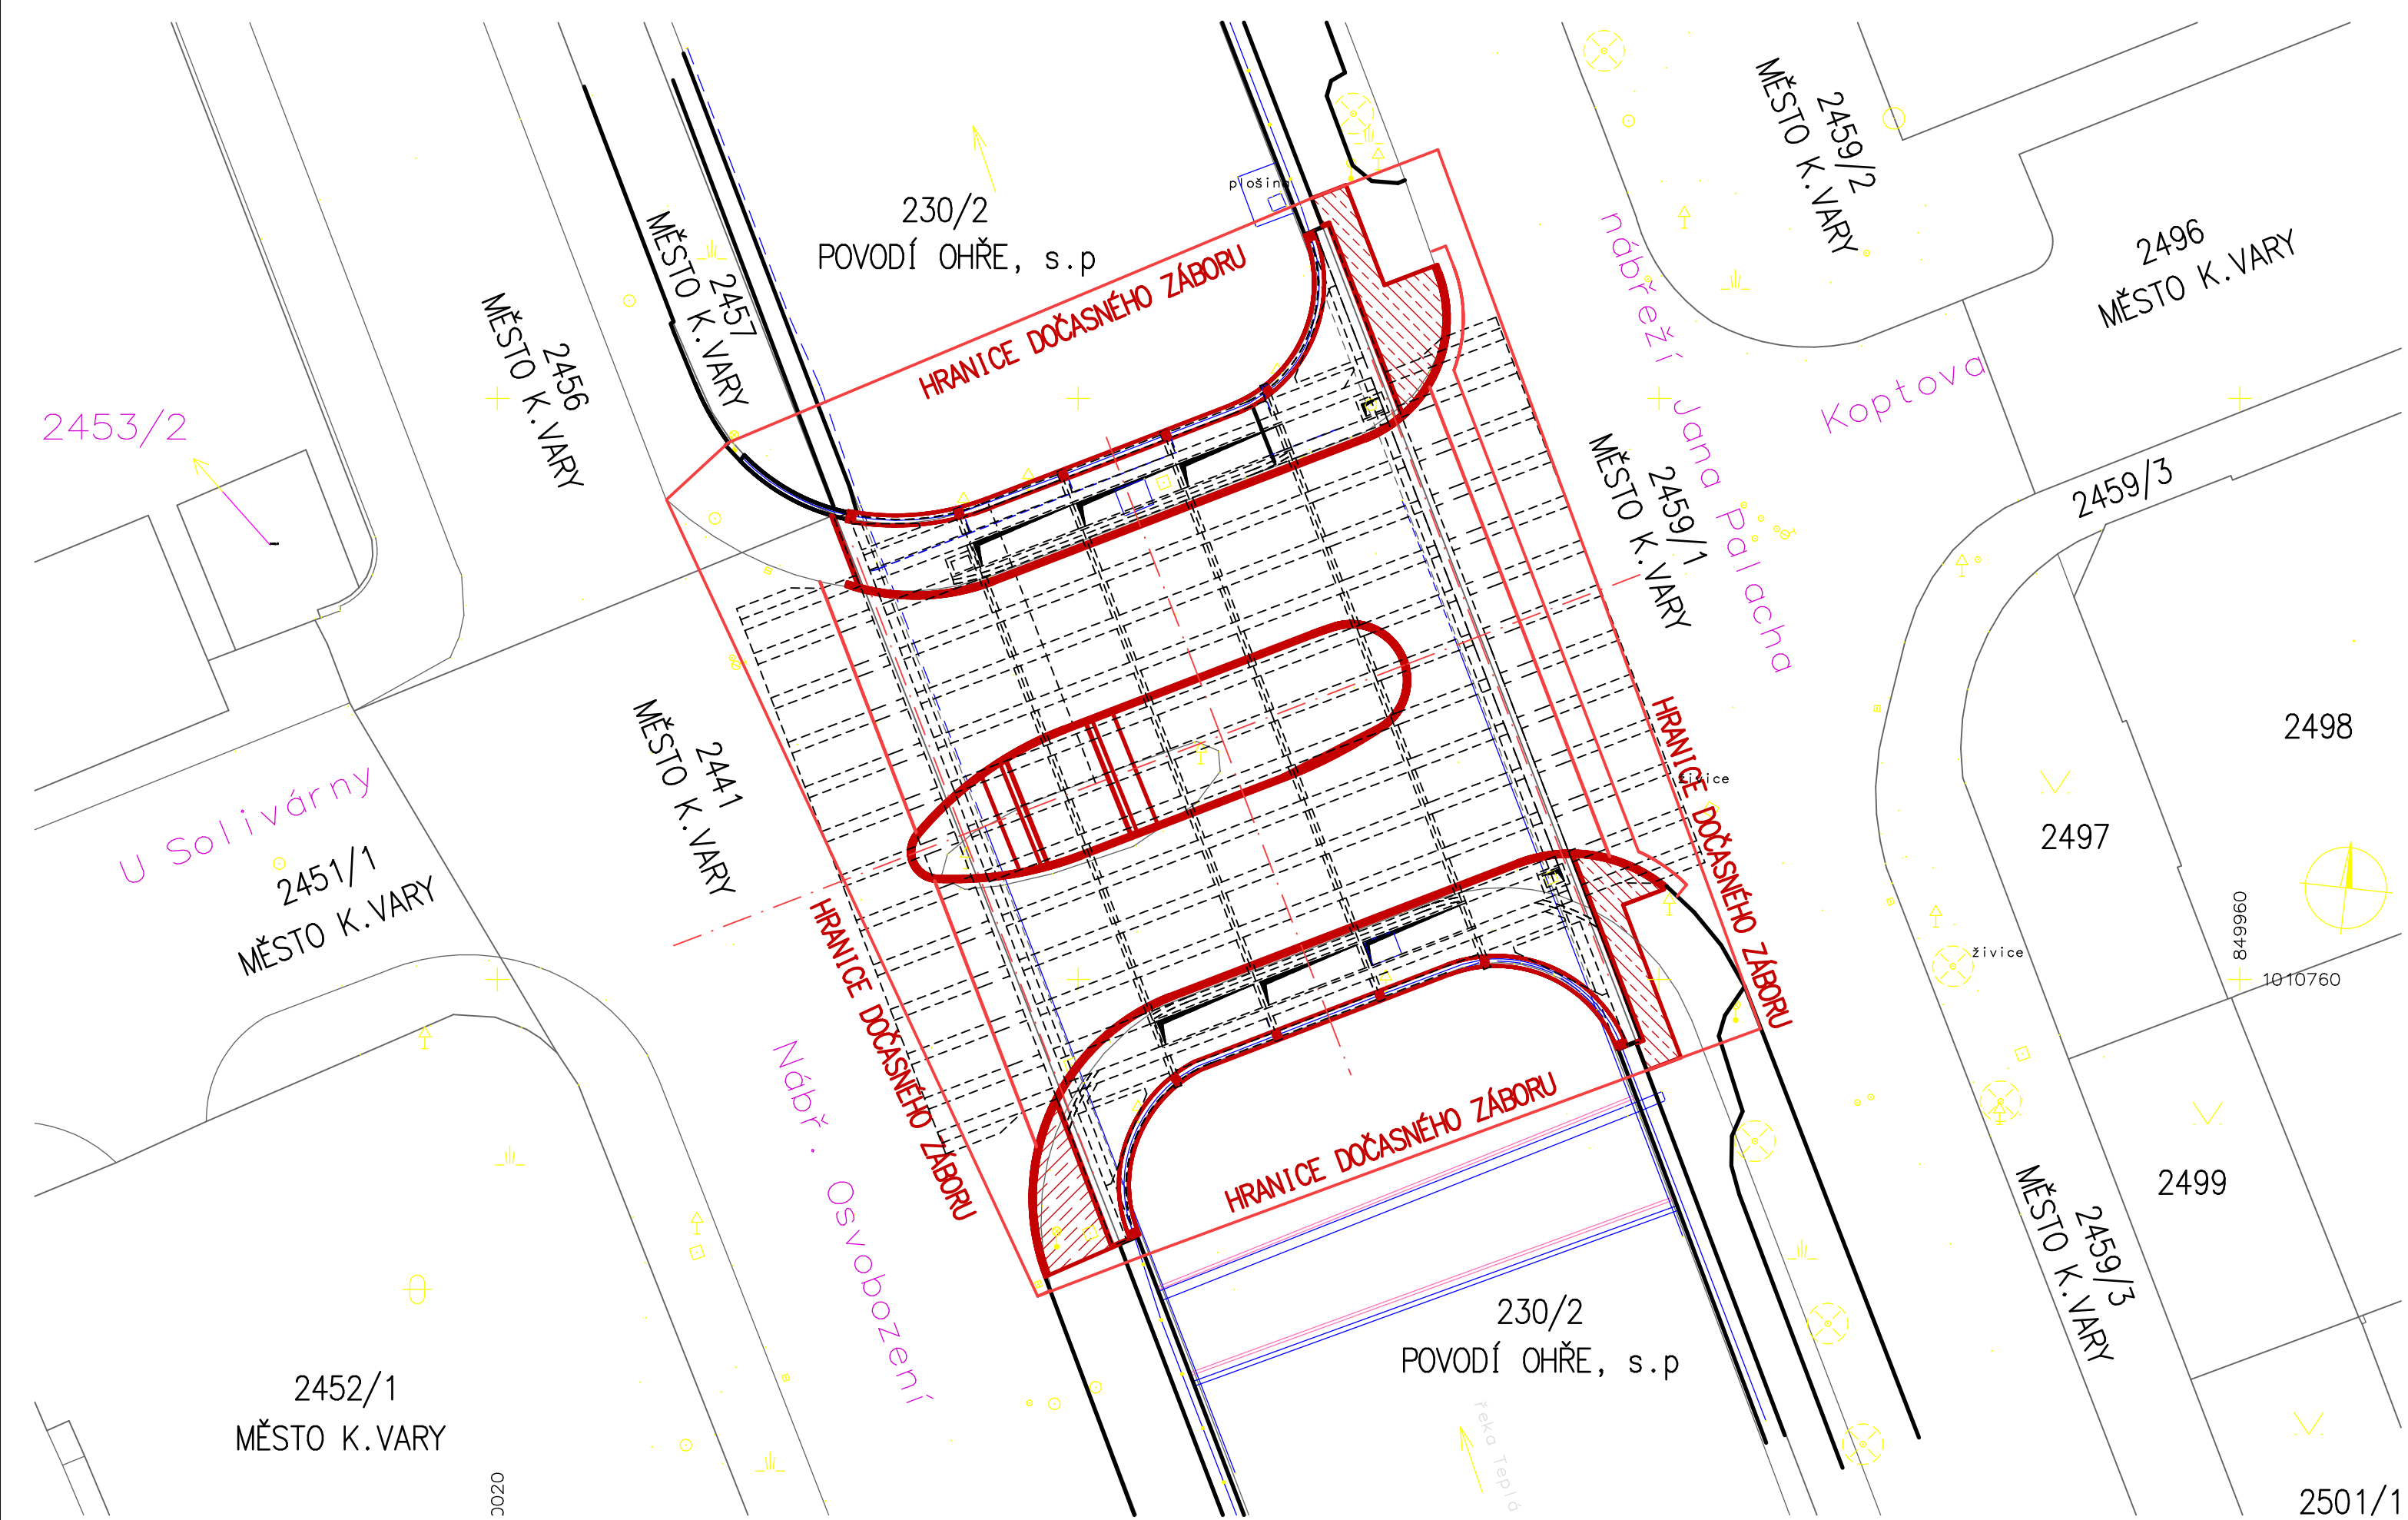

a			
b			
c			
Č.	TEXT ZMĚNY – ODŮVODNĚNÍ	DATUM	PODPIS

Souřadnicový systém JTSK, Výškový systém Bpv

TOMAN engineering, s r.o., V Lučinách 22, 360 06 Karlovy Vary tel.: 724 308 244, e-mail: r.toman@atlas.cz			
Kreslil/CAD: Ing. Radek TOMAN podpis:	Zodpovědný projektant: Ing. Radek TOMAN podpis:	Ved. organizace: Ing. Radek TOMAN podpis:	TOMAN engineering, s r.o. V Lučinách 22 360 06 KARLOVY VARY IČO: 05849071 DIČ.: CZ05849071
	Navrhl/vypracoval: Ing. Radek TOMAN podpis:	Techn. kontrola: Ing. Radek TOMAN podpis:	

Kraj: KARLOVARSKÝ	Čís. zakázky:	003/2018
Obec: KARLOVY VARY	Čís. akce:	003/2018
Objednatel: Statutární město Karlovy Vary, Moskevská 2035/21, 361 20 Karlovy Vary	Datum:	05/2018
Akce:	Formát:	3xA4
Objekt:	Měřítko:	1:200
	Stupeň:	Souprava:
Příloha:	KARLOVY VARY, ČERTŮV MOST – REKONSTRUKCE	
	OBJ.201 – REKONSTRUKCE MOSTU	
ZÁKRES DO KATASTRÁLNÍ MAPY		PDPS
		Čís. přílohy: B.2