


NOVÝ STAV – PŮDORYS 1:100

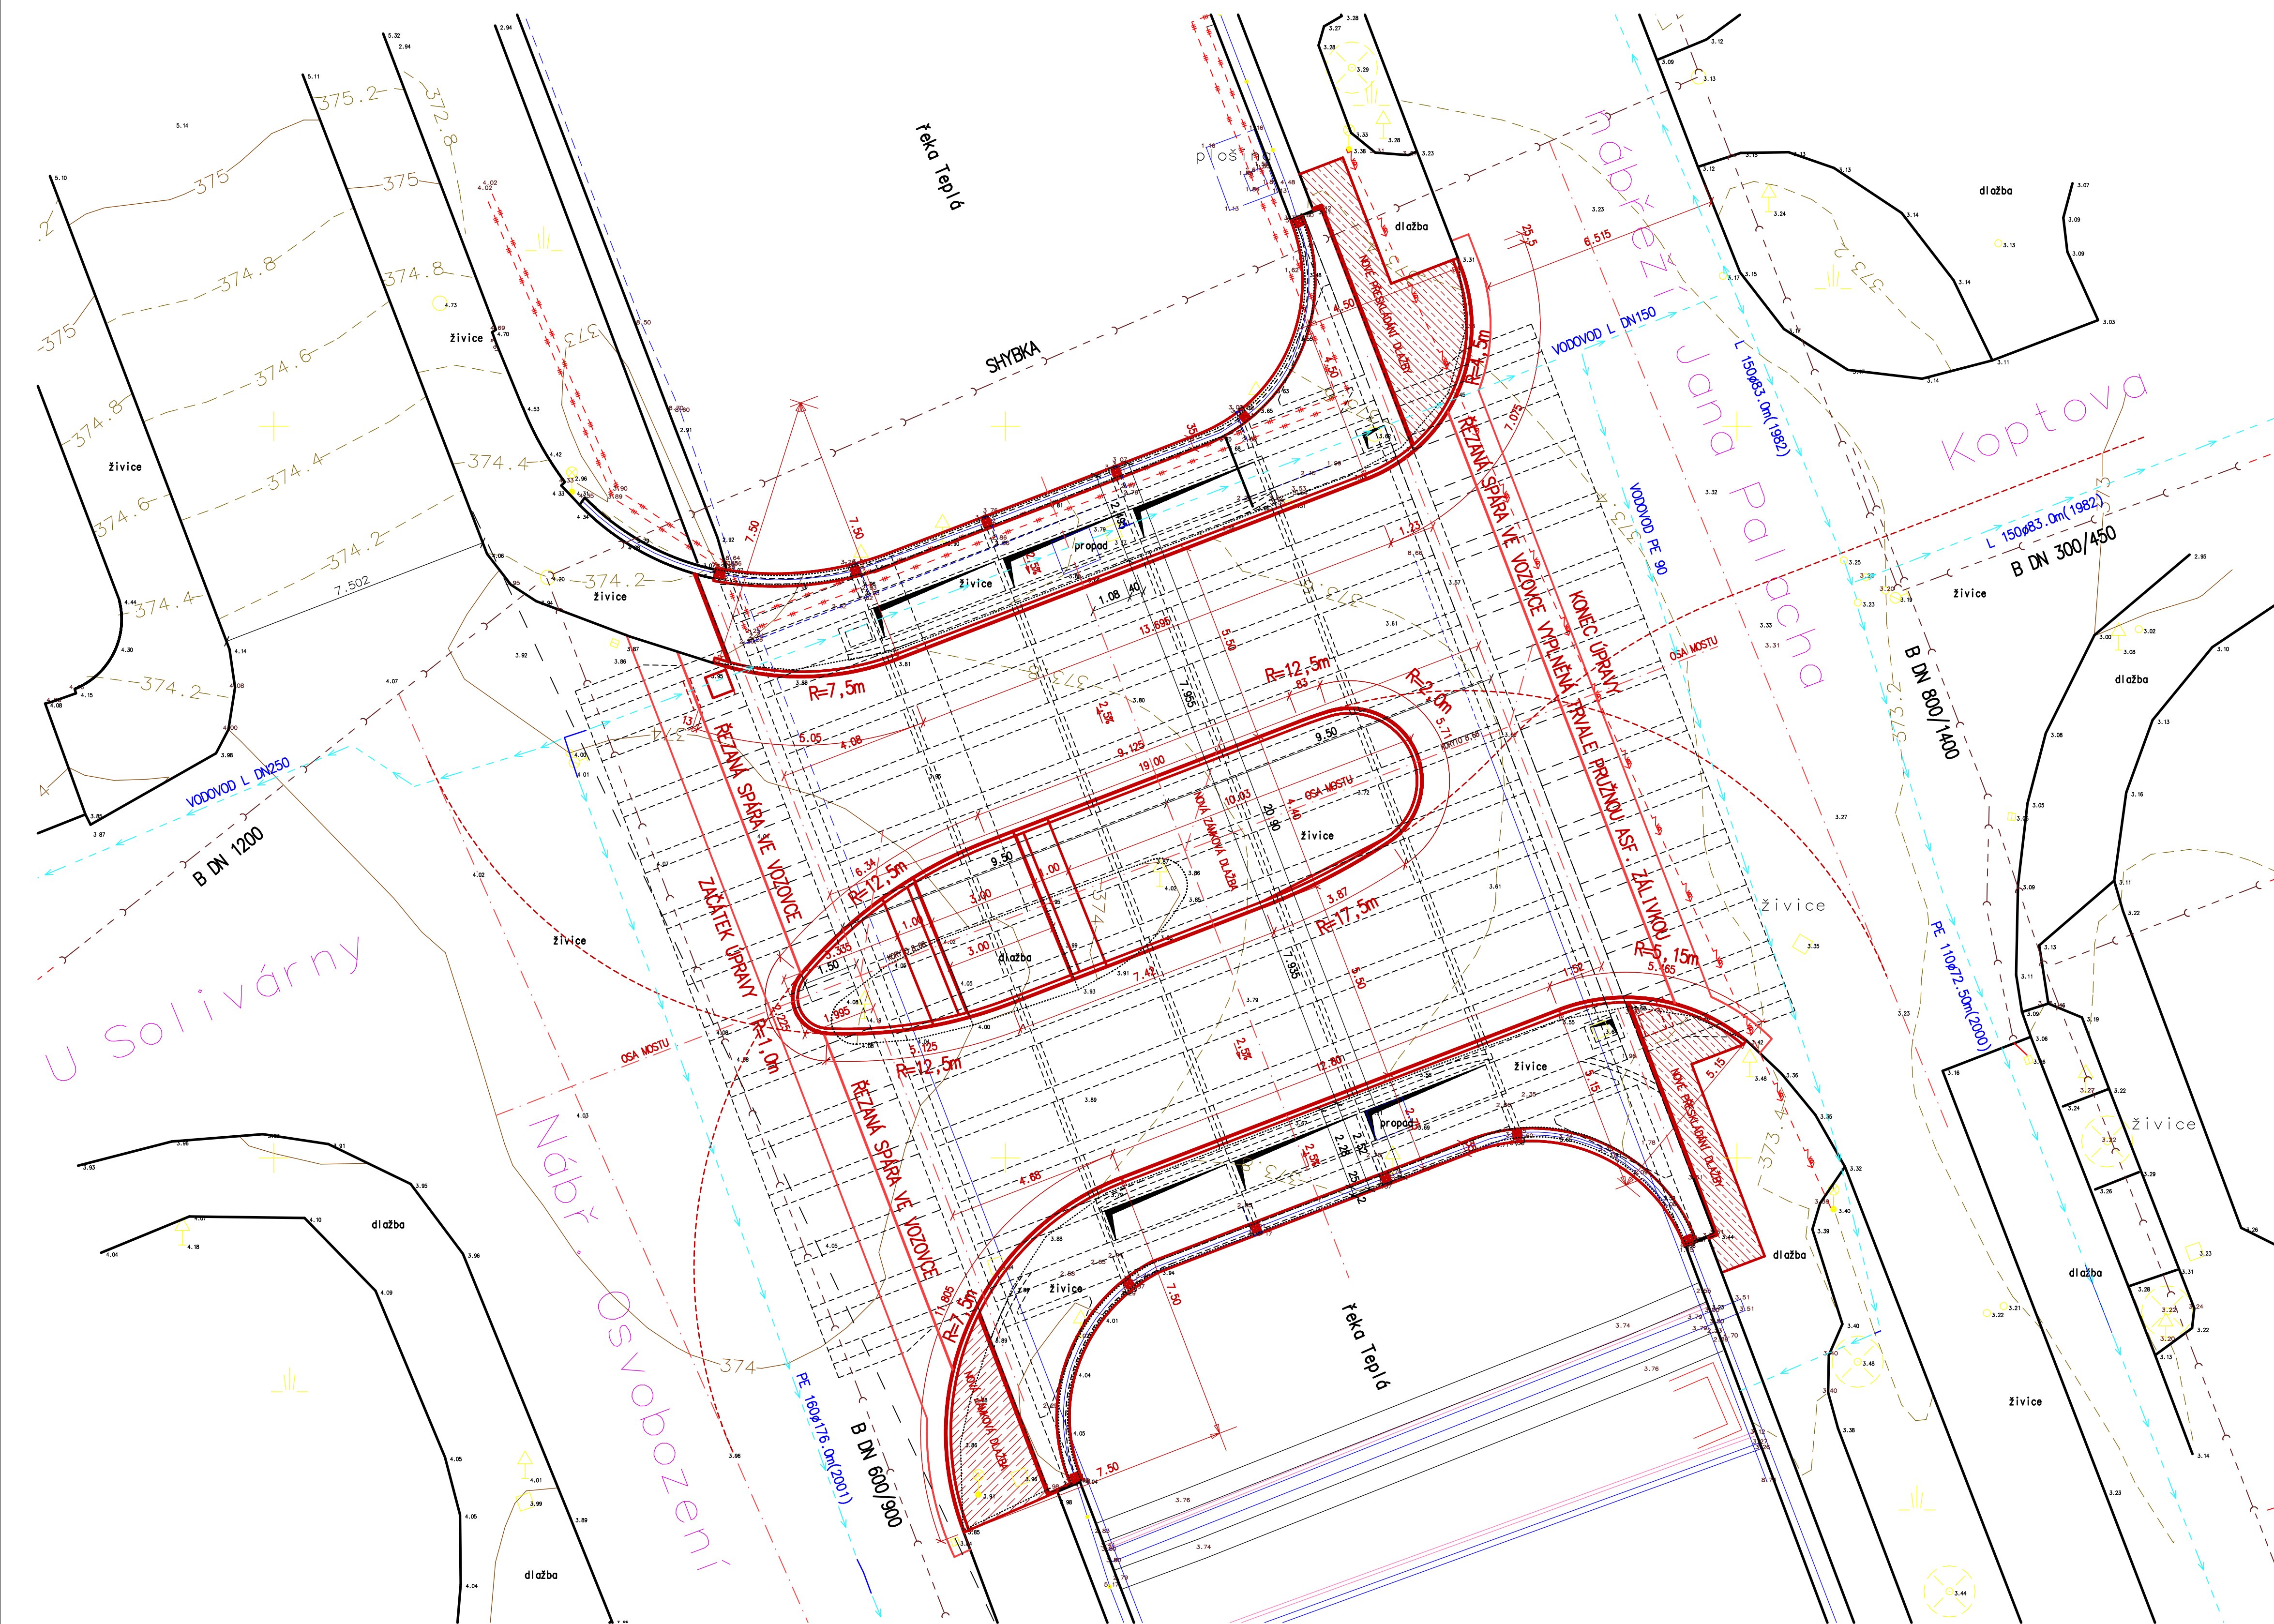

a			
b			
c			
Č.	TEXT ZMĚNY – ODŮVODNĚNÍ	DATUM	PODPIS

Souřadnicový systém JTSK, Výškový systém Bpv

TOMAN engineering, s r.o., V Lučňanach 22, 360 06 Karlovy Vary tel.: 724 308 244, e-mail: r.toman@atlas.cz			
	Zodpovedný projektant: Ing. Radek TOMAN podpis:	Ved. organizácie: Ing. Radek TOMAN podpis:	TOMAN engineering, s r.o. V Lučňanach 22
Kreslí/CAD: Ing. Radek TOMAN podpis:	Navrhl/vypracoval: Ing. Radek TOMAN podpis:	Techn. kontrola: Ing. Radek TOMAN podpis:	360 06 KARLOVY VARY IČO: 05849071 DIČ: CZ05849071

Kraj: KARLOVARSKÝ	Čís. zakázky:	003/2018
Obec: KARLOVY VARY	Čís. akce:	003/2018
Objednatel: Statutární město Karlovy Vary, Moskevská 2035/21, 361 20 Karlovy Vary	Datum:	05/2018
Akce:	Formát:	8xA4
Objekt:	Měřítko:	1 : 100
	Stupeň:	Suprava:
Obj. 201 – REKONSTRUKCE MOSTU	<div style="text-align: center;">    <b>PDPS</b> </div>	
Příloha:	Čís. přílohy:	C. 4
<b>NOVÝ STAV – PŮDORYS</b>		