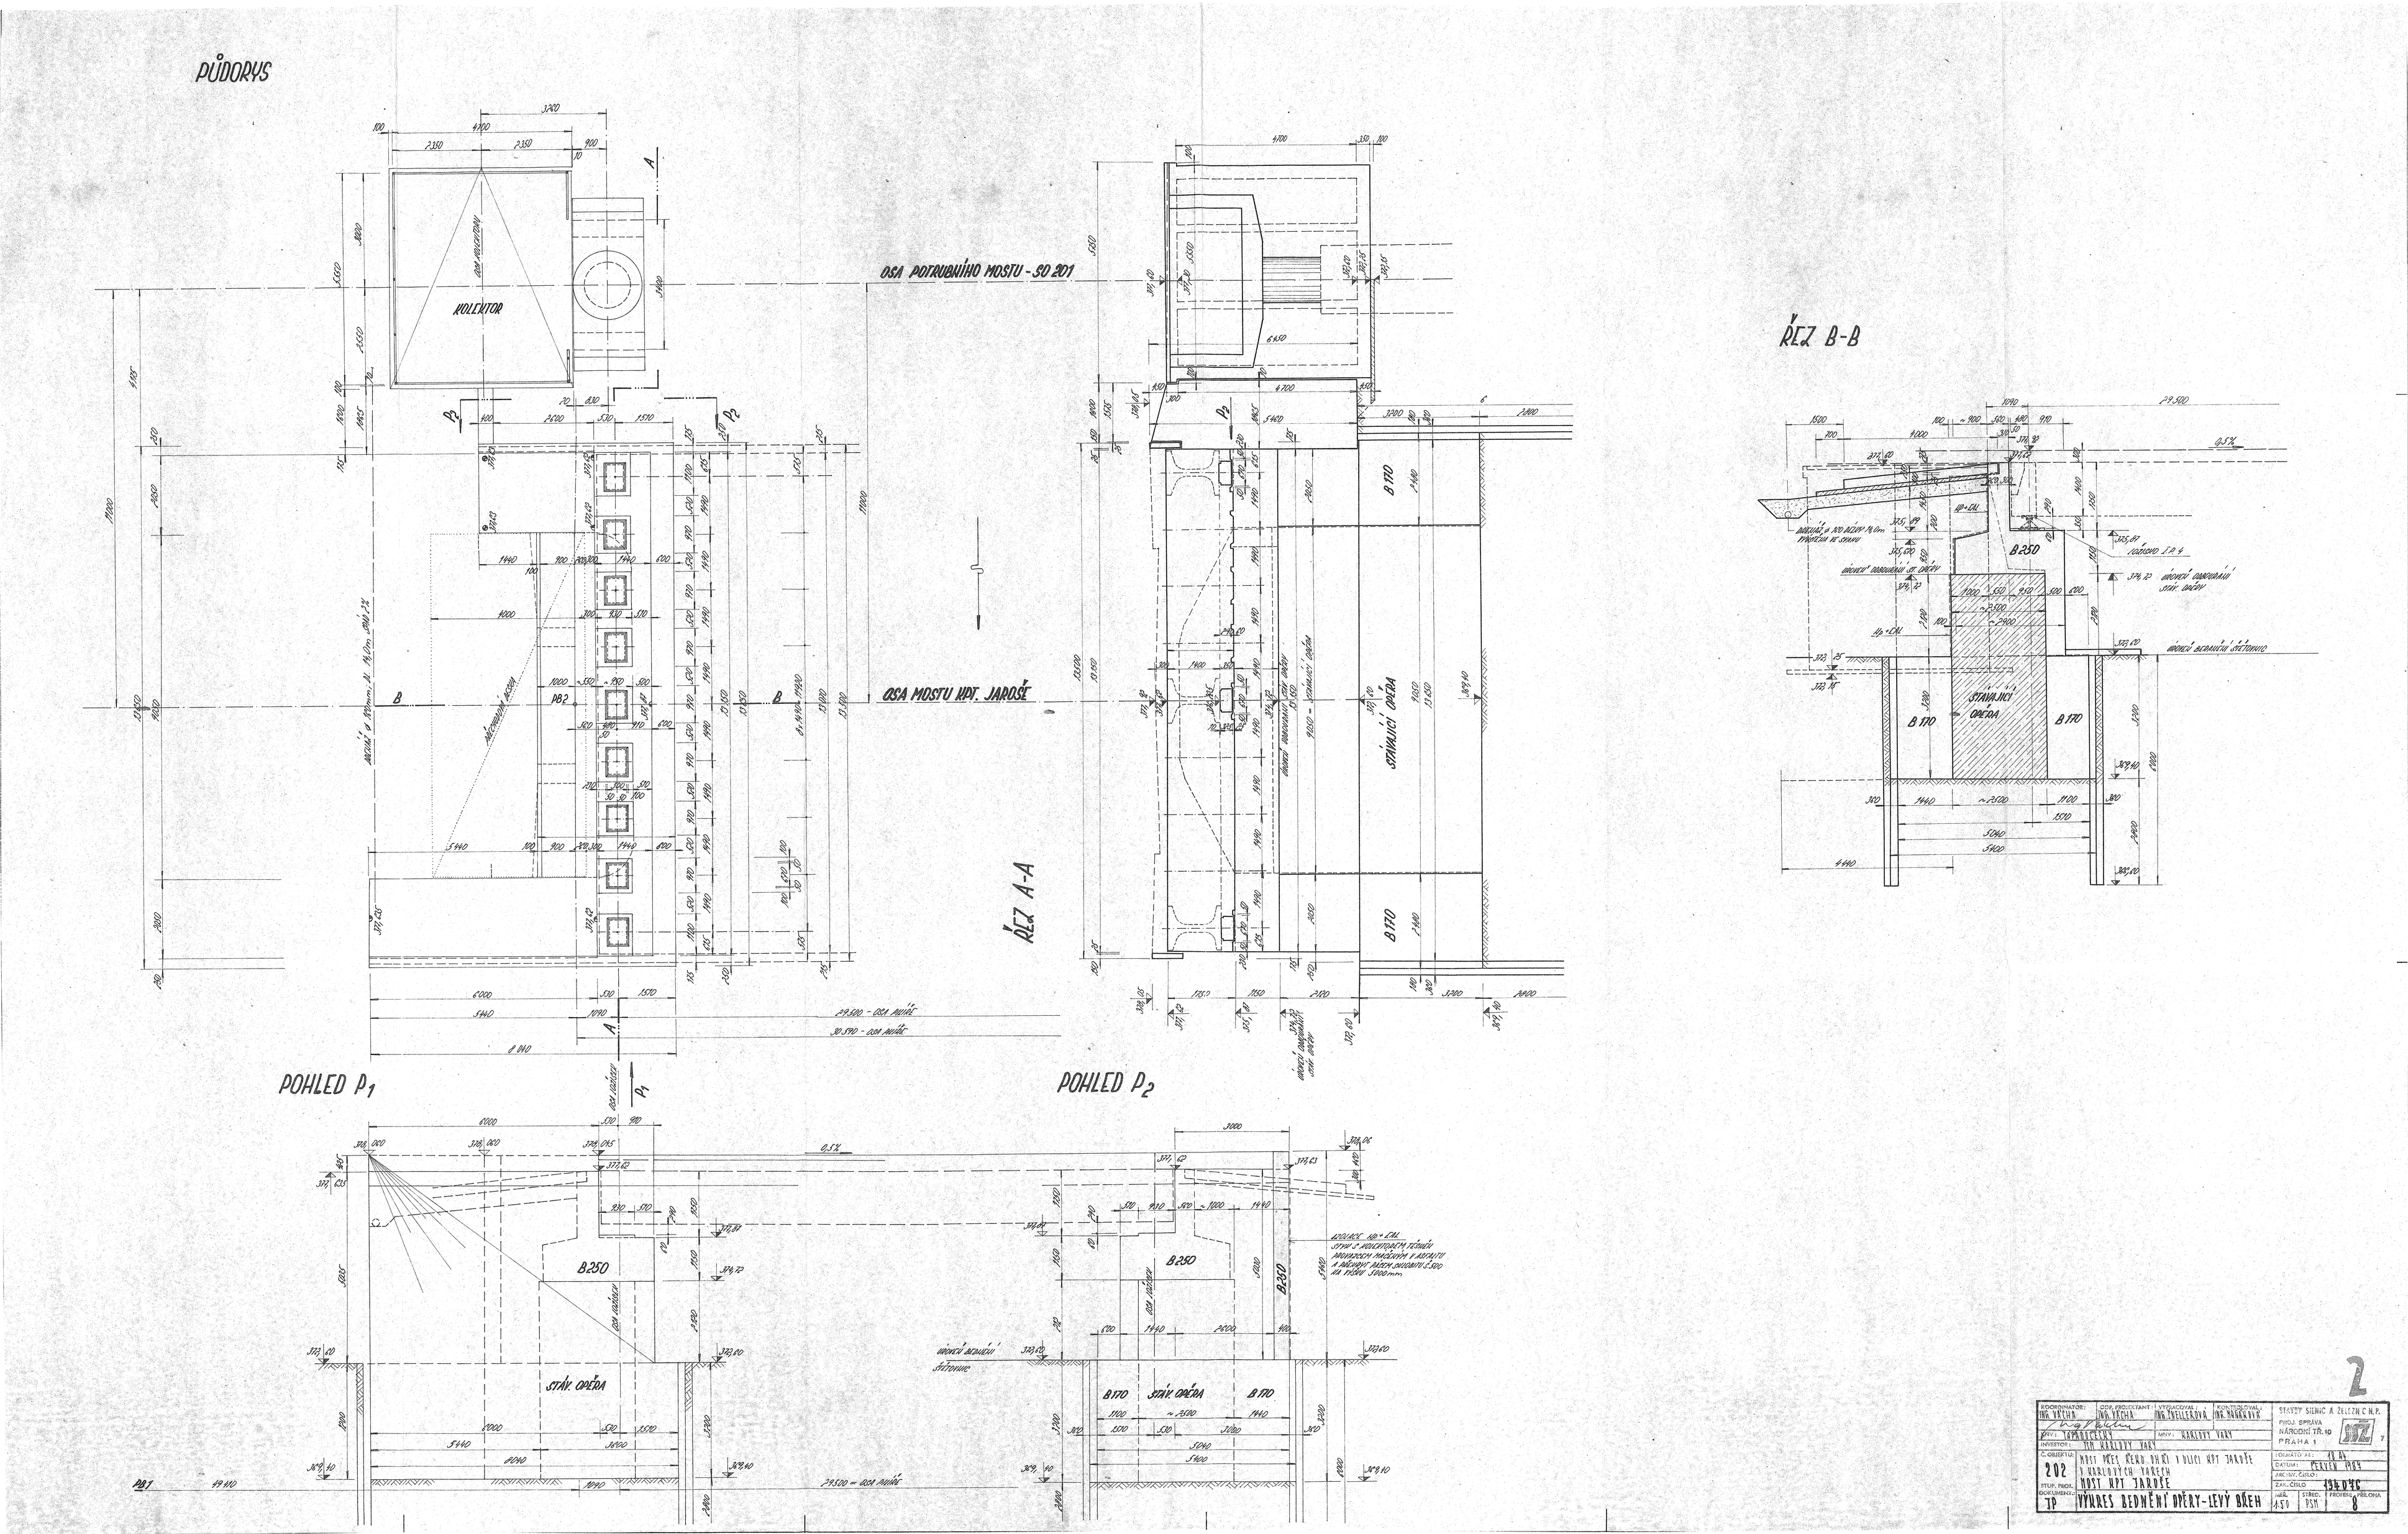
PŮDORYS
KOLEKTOR
OSA POTRUBNÍHO MOSTU - SO 201
OSA MOSTU KPT. JAROŠE
ŘEZ A-A
ŘEZ B-B
STÁVAJÍCÍ OPĚRA
B 170
B 250
POHLED P1
POHLED P2
STÁV. OPĚRA
29.500 - OSA PIŮŘE
30.590 - OSA PIŮŘE
KOORDINATOR: ING. VÁCHA
ODP. PROJEKTANT: ING. VÁCHA
VYPRACOVAL: ING. ZVELLEROVÁ
KONTROLOVAL: ING. NOVÁKOVÁ
STAVBY SILNIC A ŽELEZNIC N.P.
PROJ. SPRÁVA NÁRODNÍ TŘ. 10 PRAHA 1
INVESTOR: TSM KARLOVY VARY
MINV.: KARLOVY VARY
Č. OBJEKTU: 202
MOST PŘES ŘEKU OHŘI V ULICI KPT JAROŠE V KARLOVÝCH VARECH
MOST KPT JAROŠE
STUP. PROJ. DOKUMENT.: TP
VÝKRES BEDNĚNÍ OPĚRY - LEVÝ BŘEH
FORMÁT: A1 18.84
DATUM: ČERVEN 1984
ARCHIV. ČÍSLO:
ZAK. ČÍSLO: 134 076
MĚŘ. 1:50
STŘED. PSM
PROVEDL. PŘÍLOHA 8
2