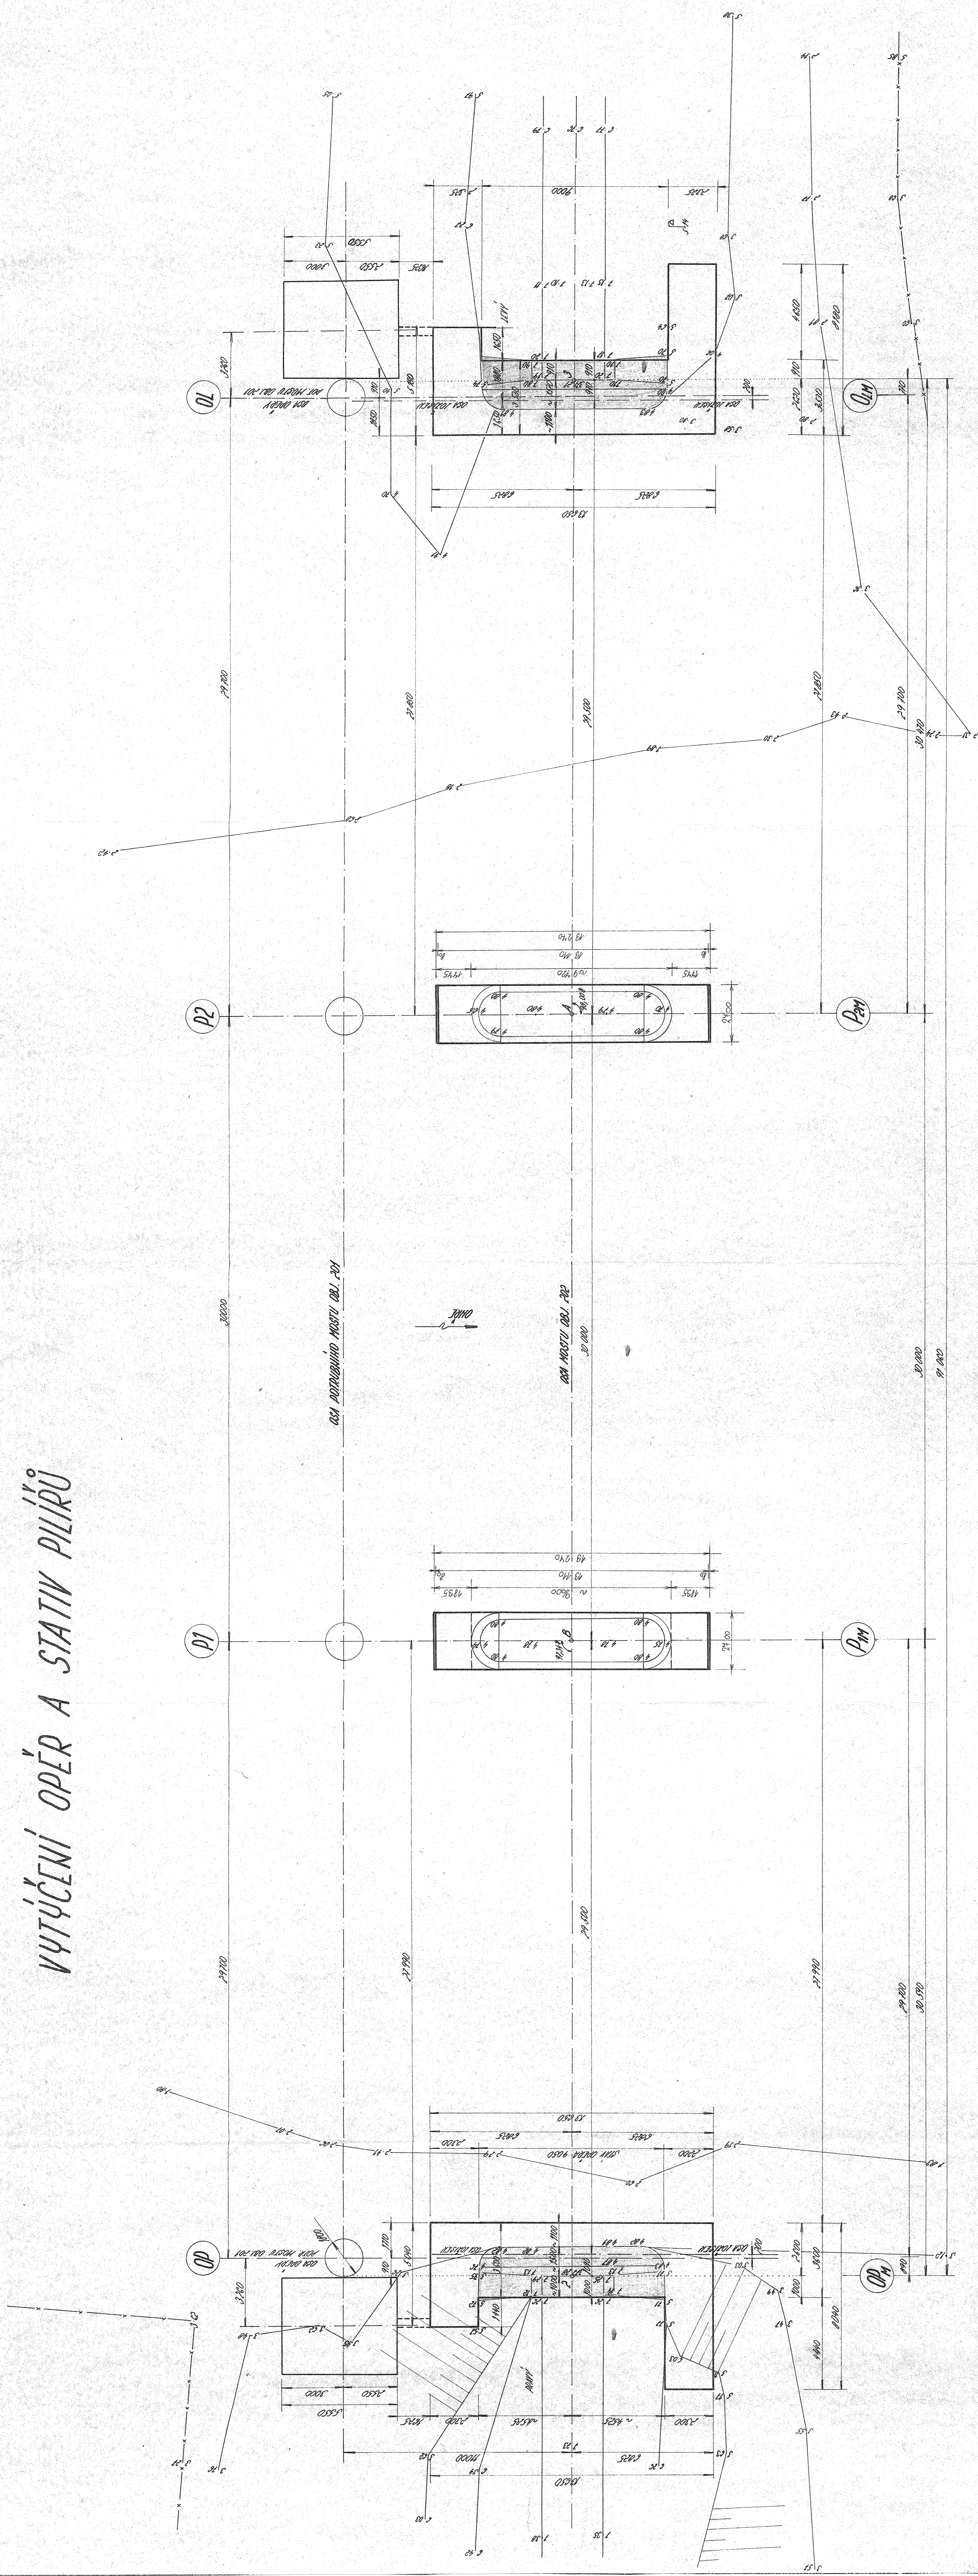


VYTUČENÍ OPĚŘ A STATIV PÍLIRU

[illegible]