


SKLADBA RÍMSOVÝCH PANEŤÍ 1:100

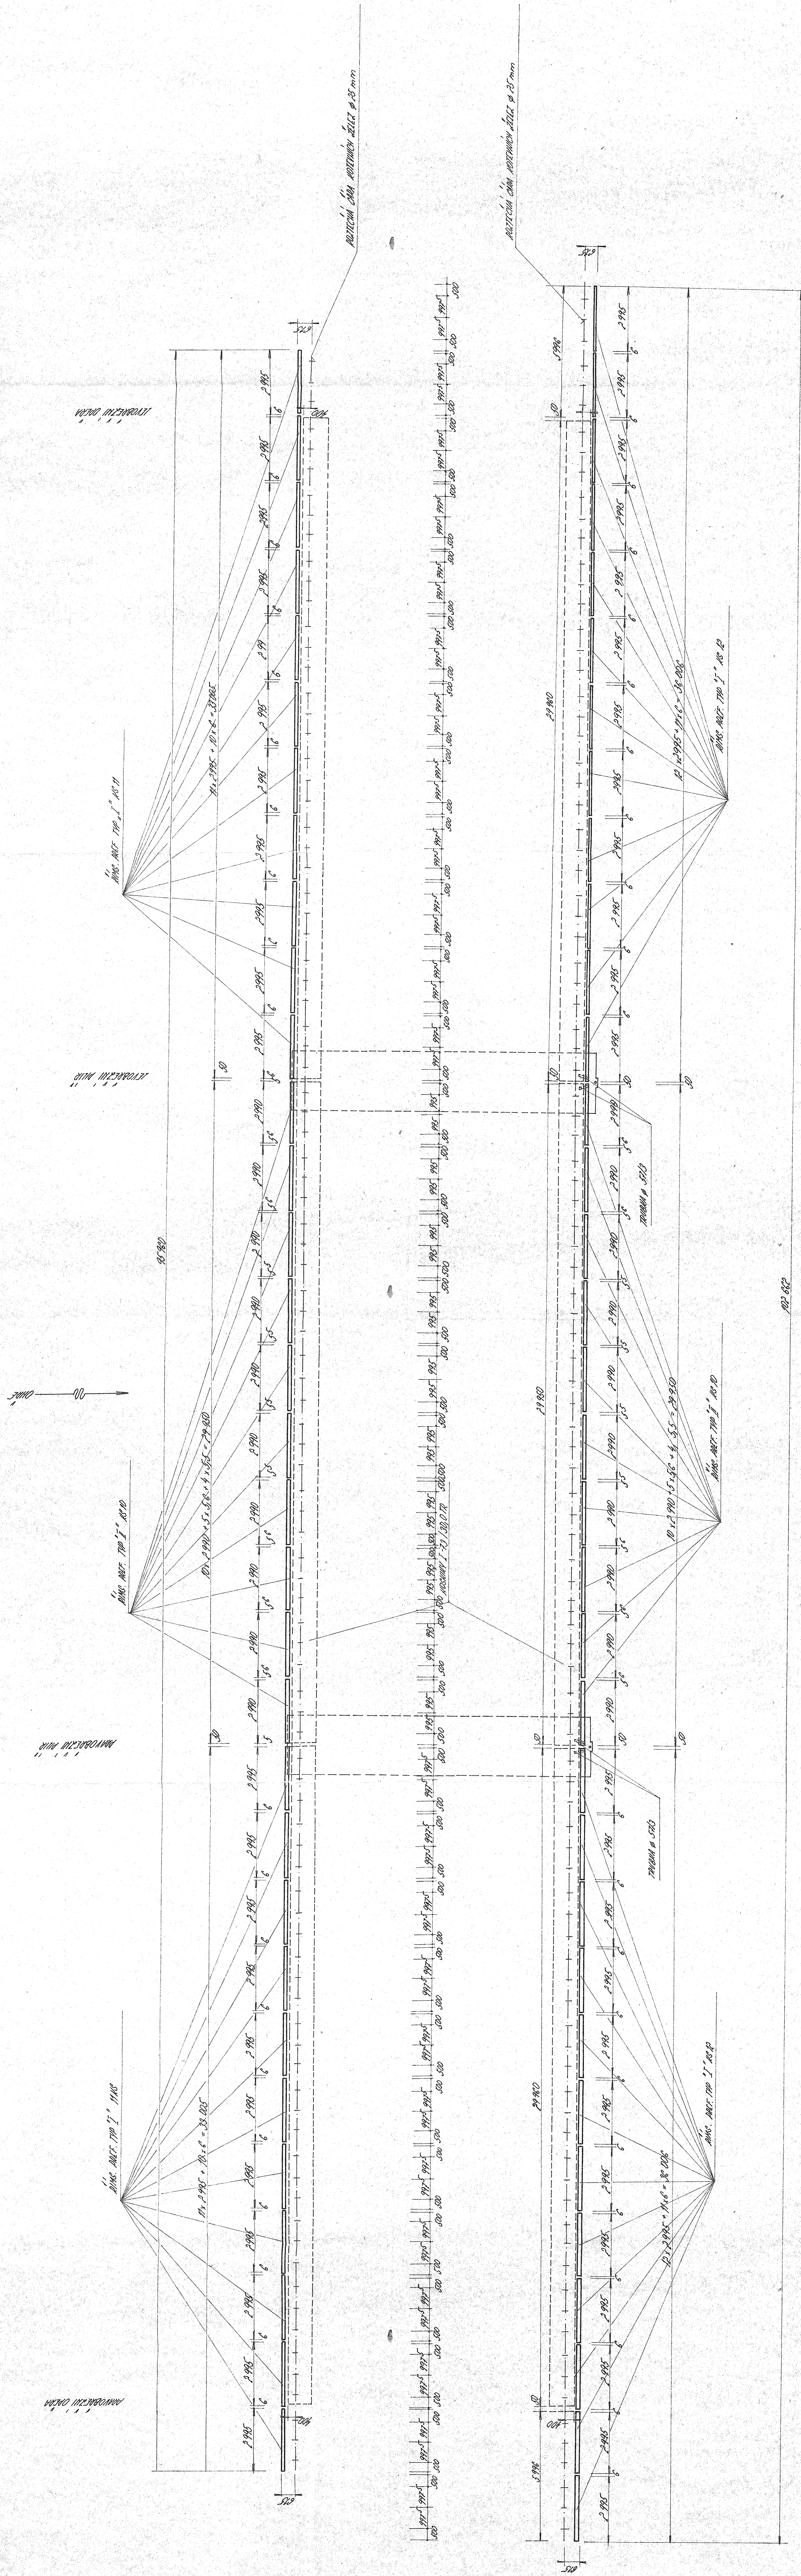

“RIMS. POLICE TYPED ‘I’ CETERUM 46 KLS

11 PIMS DEFF TUP II CEKREM 2005

[illegible]