


PODÉLNÝ ŘEZ B-B  
M1:50

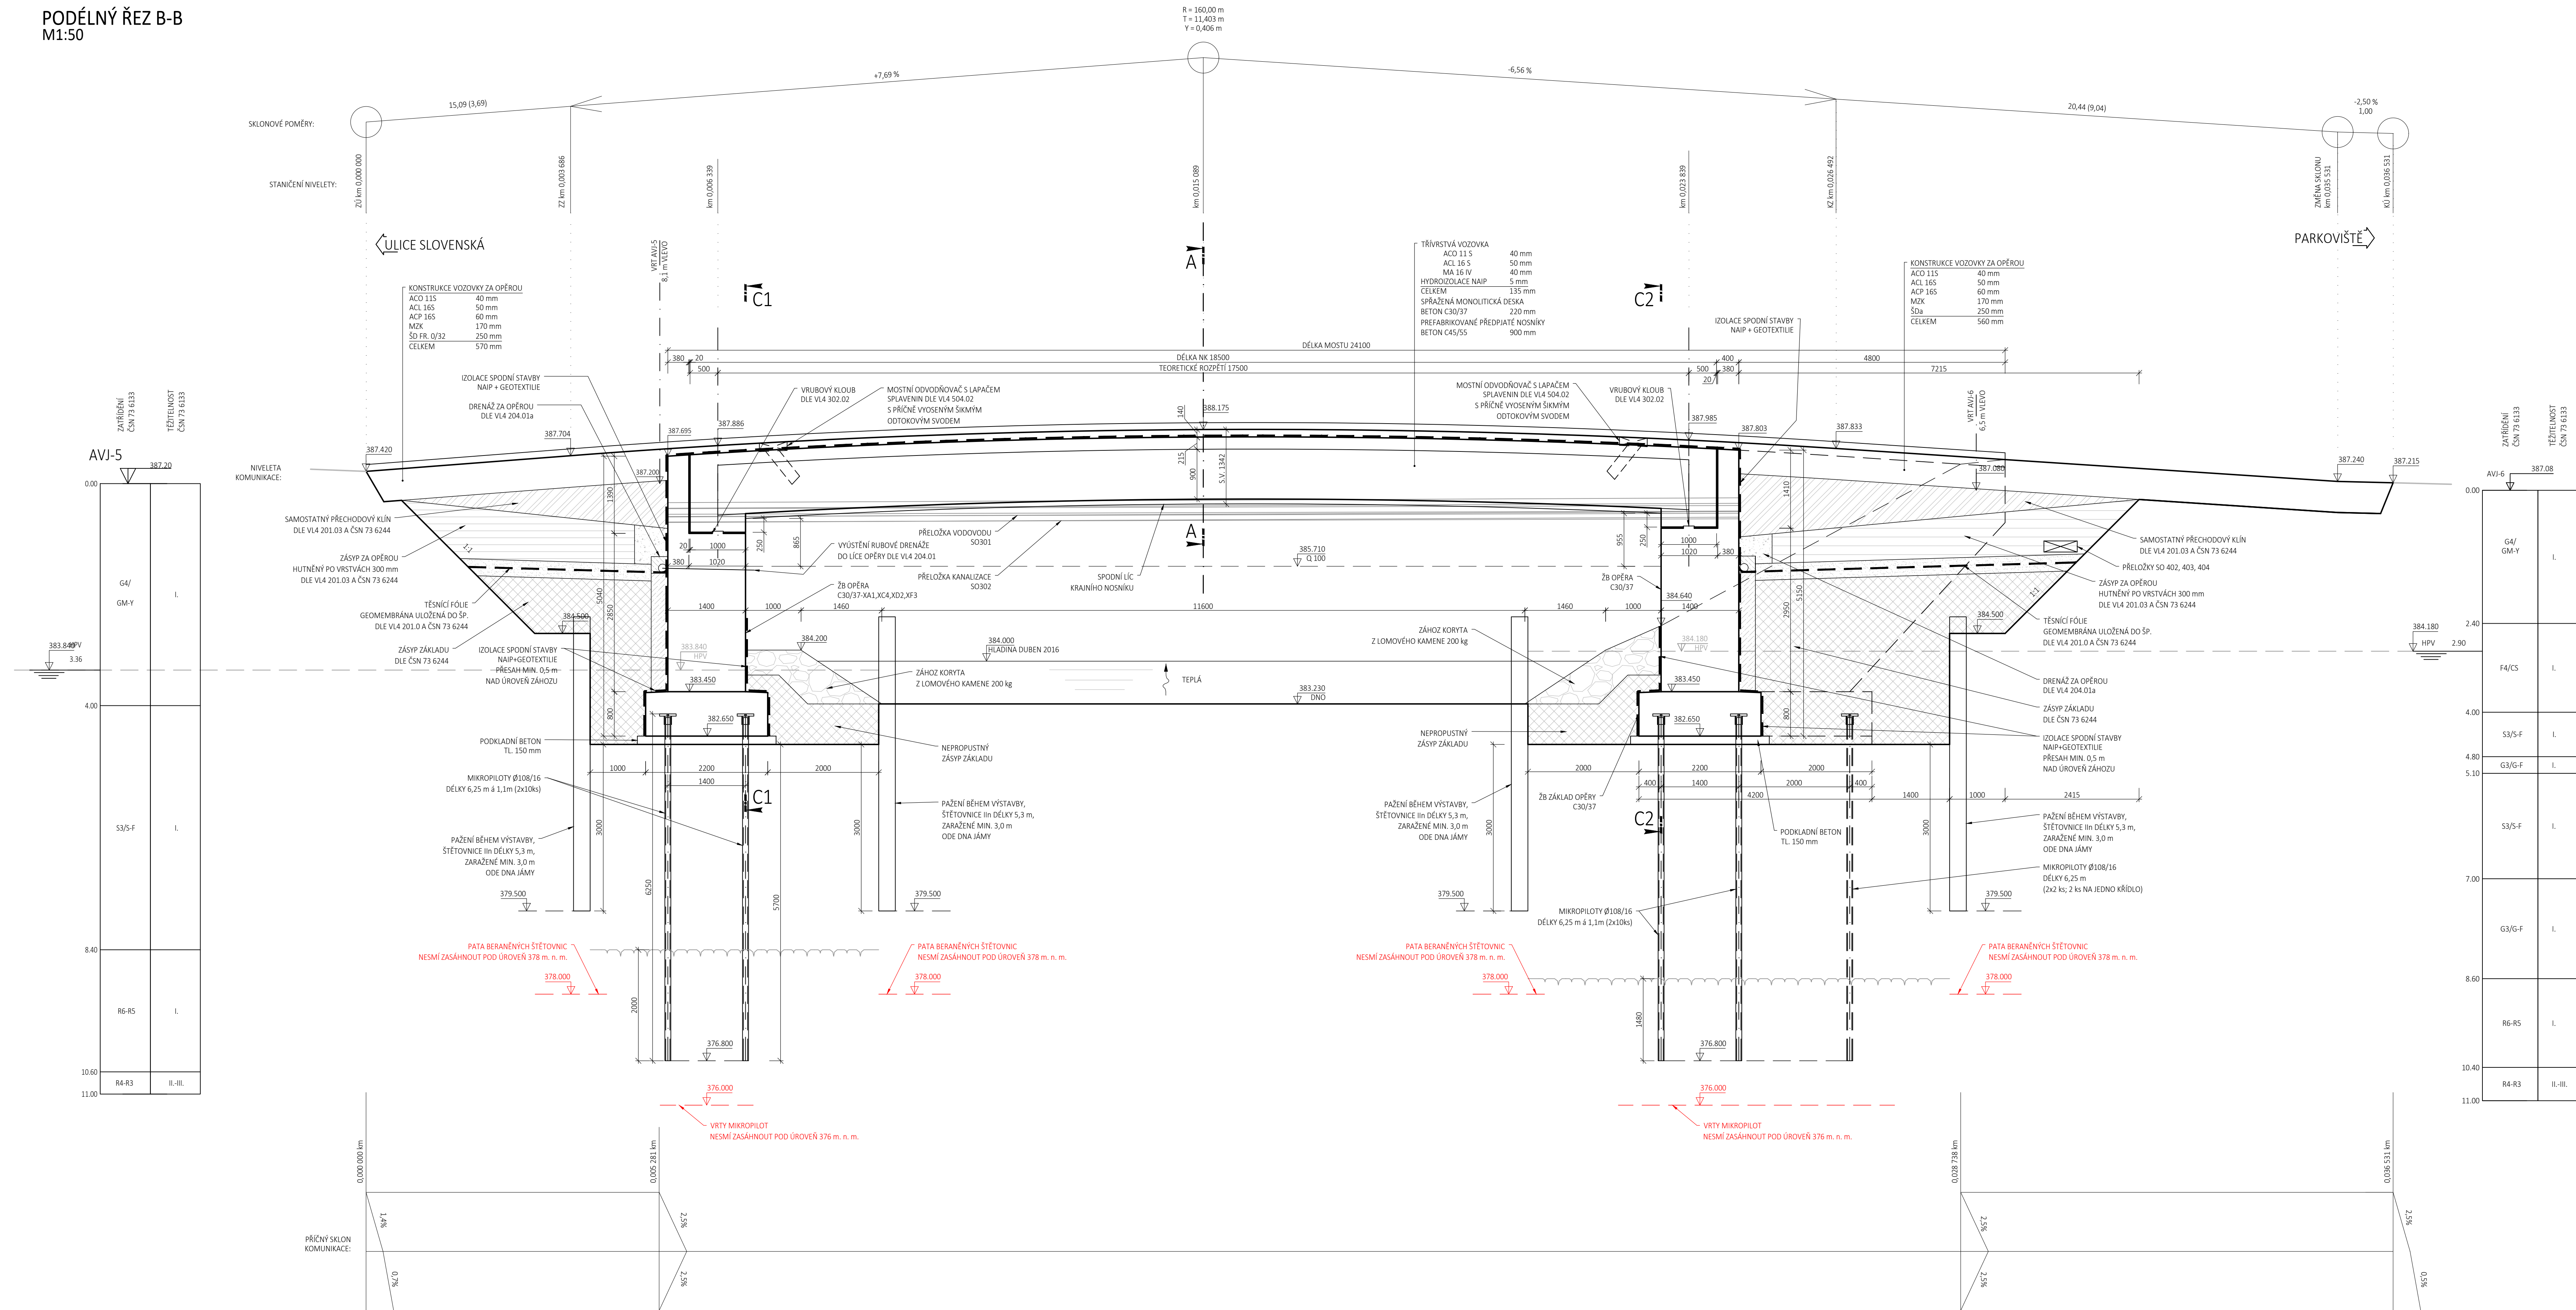

## POZNÁMKY

- [illegible]

# BETON DLE ČSN EN 206-1


- |                                     |  |
|-------------------------------------|--|
| PREFABRIKOVANÉ NOSNIKY              | C45/F5-XC3, XD1, XF3, C1, 0, 2-D <sub>max</sub> 16-53      |
| SPRÁŽENÁ MONOLITICKÁ DESKA MOSTOVKY | C30/37-XC3, XD1, XF3, C1, 0, 4-D <sub>max</sub> 22-53      |
| ŘÍMSY                               | C30/37-XC3, XD3, XF4, C1, 0, 4-D <sub>max</sub> 22-53      |
| SPODNÍ STAVBA                       | C30/37-XA1, XC4, XD2, XF2, C1, 0, 4-D <sub>max</sub> 22-53 |
| ZÁKLADY                             | C30/37-XA1, XC2, XF2, C1, 0, 4-D <sub>max</sub> 22-53      |
| PODKLADNÍ BETON                     | C8/10-XC1, 0, 4-D <sub>max</sub> 22-53                     |

# BETONÁŘSKÁ VÝZTUŽ

B 500B (ČSN EN 10 027-1)

## PŘEDPÍNACÍ VÝZTUŽ NK

Y186057-15,7-RZ

03			
02			
01	ÚPRAVA DÉLKY MIKROPILOT NA ZÁKLADĚ HYDROGEOLOGICKÉHO POSOUZENÍ	11/2020	
REVIZE	POPIS	DATUM	PODPIS

OBJEDNATEL  
MAGISTRÁT MĚSTA KARLOVY VARY  
MOSKEVSKÁ 2035/21  
361 20, KARLOVY VARY

**Karlovy**VARY<sup>o</sup>

<b>SAGASTA s.r.o.</b> <small>SEKESKÁ 100/241A, 142 00 PRAHA 4          IČ: 045 98 555      DIČ: CZ045 98 555</small>				<b>JTSK</b> ČÍSLO SOUPRAVY	Bpvr
ODPovědný projektant ING. JAN FIEŠER	Vypracoval ING. JAN FIEŠER	Kontrola ING. JANA BARTOŇOVÁ, Ph.D. <small>Ing. J. Bartoňová</small>	HIP ING. V. V. HOUDOUR <small>Ing. V. V. Houdour</small>		
<b>Obsah:</b> KARLOVY VARY, MOST U LETNÍHO KINA M21 – DEMOLICE A NOVOSTAVBA D - DOKUMENTACE OBJEKTŮ A TECHNICKÝCH A TECHNOLOGICKÝCH ZAŘÍZENÍ D.3 SO 201 - REKONSTRUKCE MOSTU U LETNÍHO KINA M21					
<b>ČÍSLO ZAKÁZKY</b>				120.011	
<b>DOKUMENTACE</b>				POPS	
<b>MĚŘITKO</b>				1:500	
<b>ŘÍŠŤNÍ</b>				10/2020	
<b>POčet formátů</b>				12/A4	
<b>NÁZEV PŘÍLOHY</b>				<b>ČÍSLO PŘÍLOHY</b>	
<b>PODÉLNÝ ŘEZ</b>				<b>3</b>	
DOKUMENTACE LŽVAT POUŽÍ V SMĚRU PŘELOŽKY. SAGASTA VŠE VYKONÁ, D.3 SO 201. MŮŽE BYT KOPÍROVÁN NEBO INOU ZPŮSOBEM ROZŠŘOVÁN POUZE PO PŘEDCHOZÍM SOHLÁSÍ SAGASTA A. S.					