



VZOROVÉ ŘEZY KABELOVÉ TRASY



ULOŽENÍ NN KABELU - V CHODNÍKU

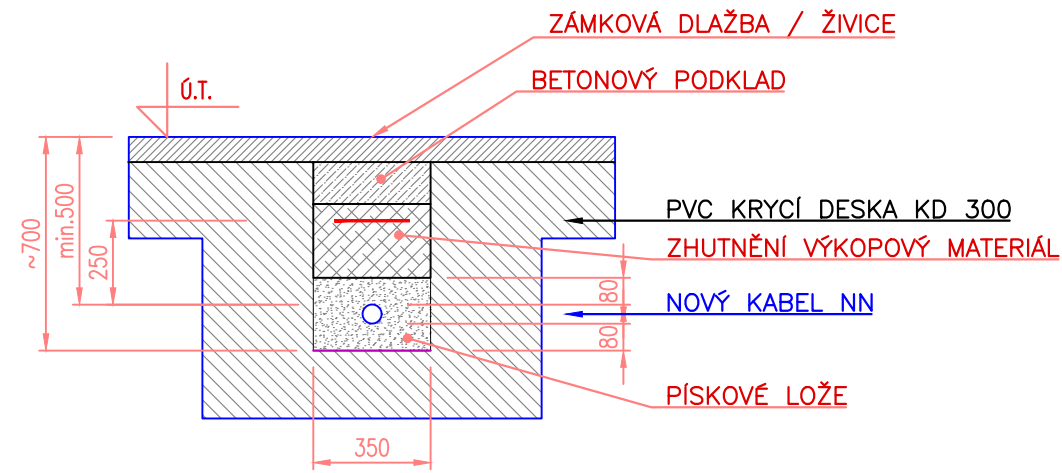

ULOŽENÍ NN KABELU - V ZELENĚ

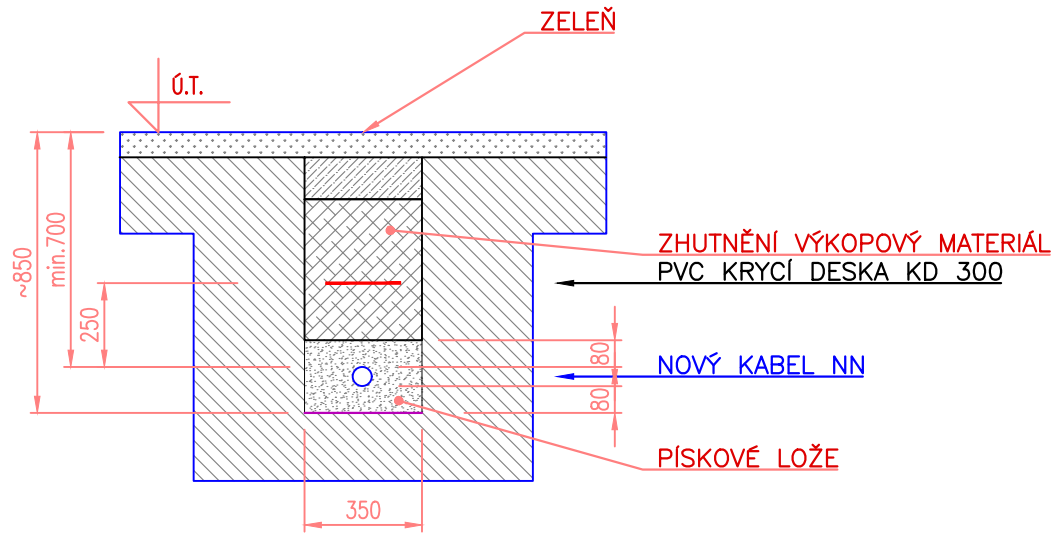

ULOŽENÍ NN KABELU V CHRÁNIČCE - KOMUNIKACE

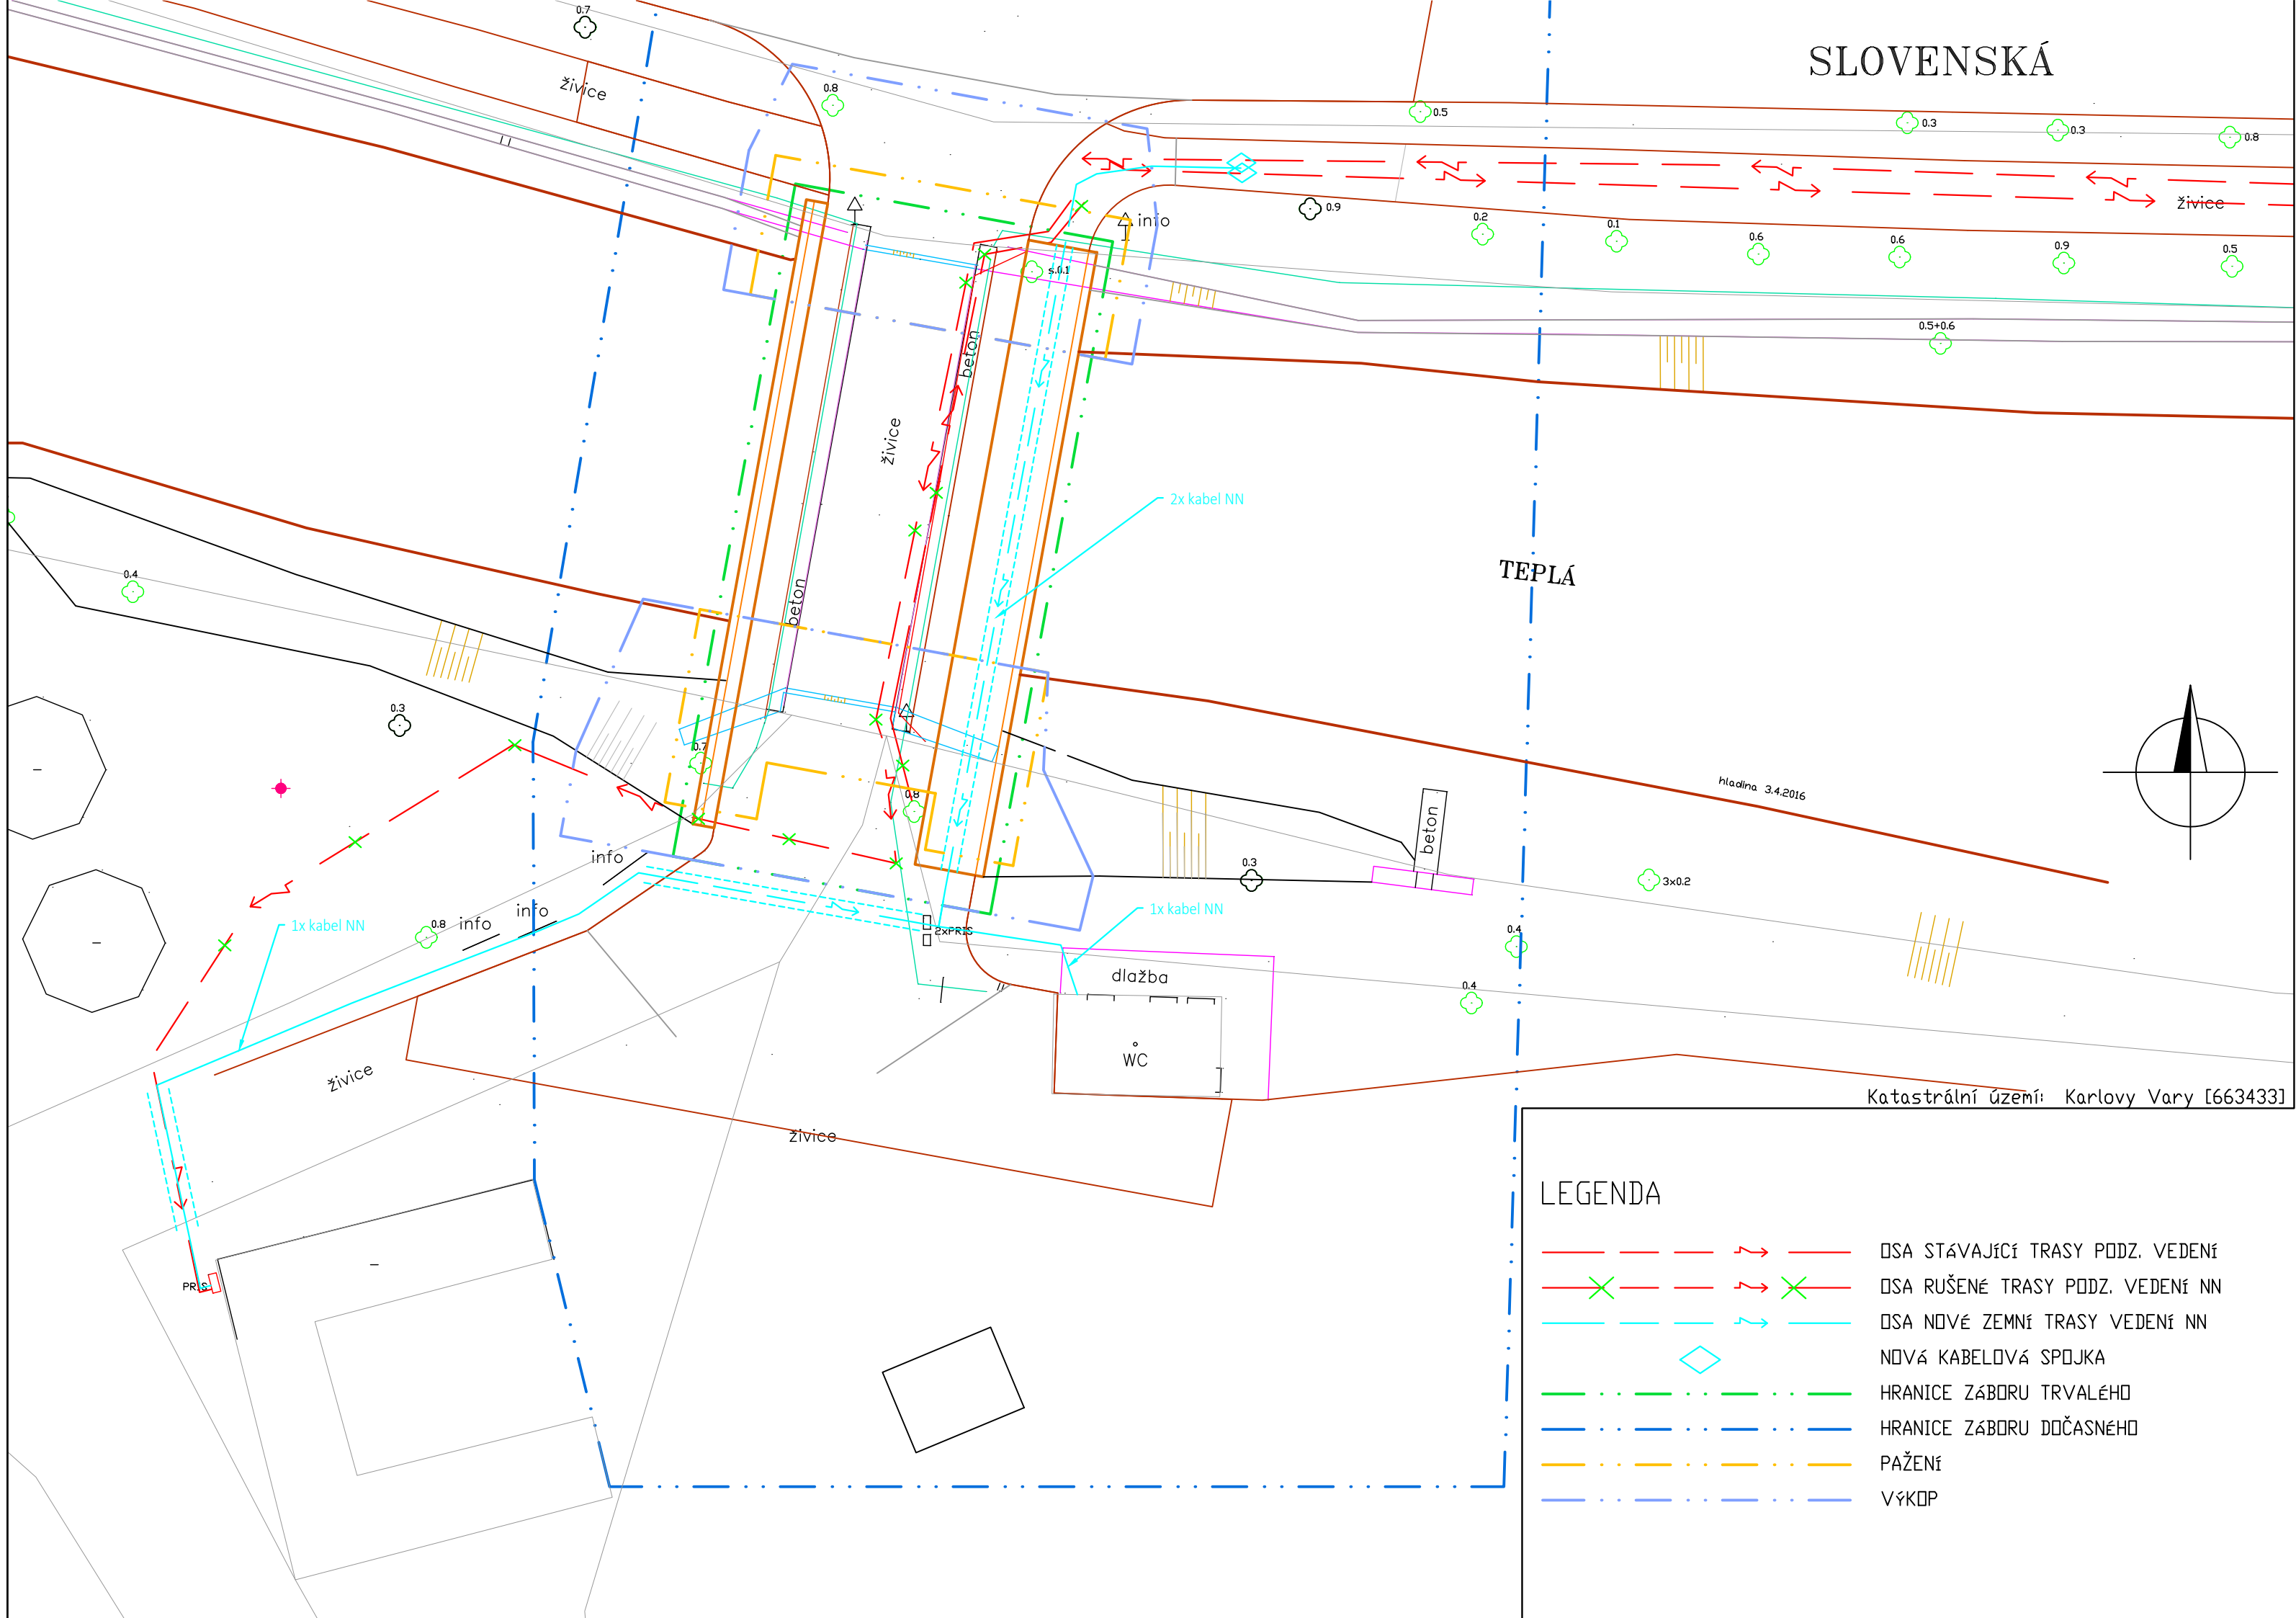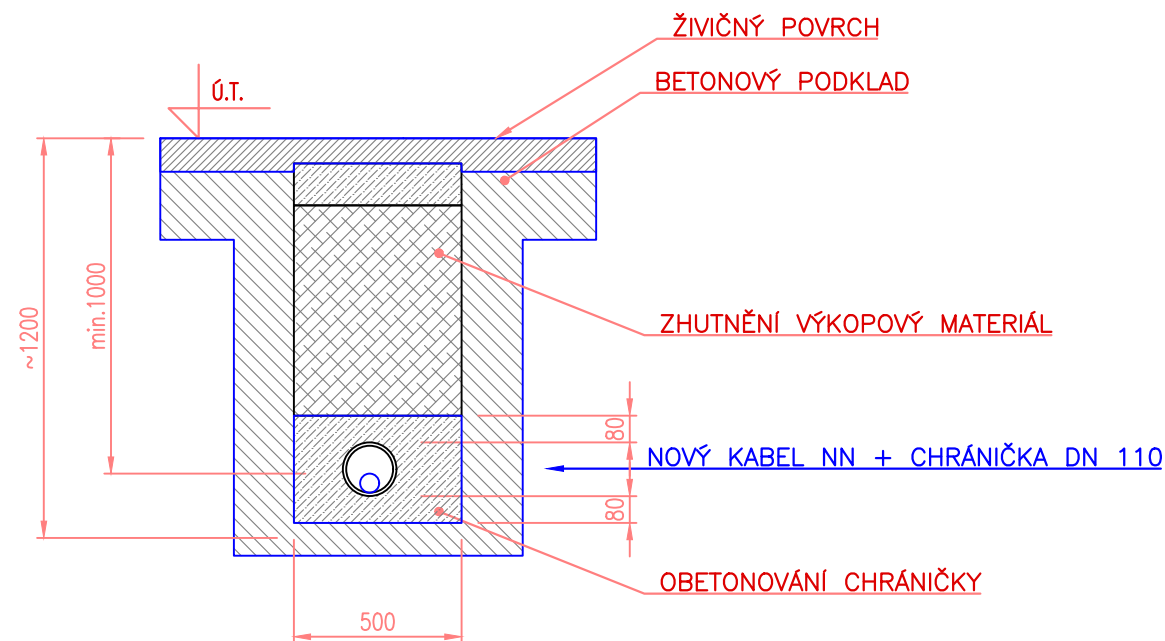

LEGENDA

- — — — — DSA STÁVAJÍCÍ TRASY PODZ. VEDENÍ
- X — — — — DSA RUŠENÉ TRASY PODZ. VEDENÍ NN
- — — — — DSA NOVÉ ZEMNÍ TRASY VEDENÍ NN
- — — — — NOVÁ KABELOVÁ SPOJKA
- — — — — HRANICE ZABORU TRVALÉHO
- — — — — HRANICE ZABORU DOČASNÉHO
- — — — — PAŽENÍ
- — — — — VÝKOP

03	...		
02	...		
01	...		
REVIZE	POPIS	DATUM	PODPIS

OBJEDNATEL

MAGISTRÁT MĚSTA KARLOVY VARY
MOSKEVSKÁ 2035/21
361 20, KARLOVY VARY

KarlovyVARY®

SAGASTA s.r.o. SÍDLO: NOVODVORSKÁ 1010/414, 142 00 PRAHA 4 IČ: 045 98 555				JTSK Bpv ČÍSLO SOUPRAVY	
ODPOVĚDNÝ PROJEKTANT Ing. Martin Čížek	VYPRACOVAL Bc. Aleš Mašek	KONTROLA Ing. Martin Čížek	HIP Ing. Vít Hoznour	ČÍSLO ZAKÁZKY 120 011 DOKUMENTACE PDPS MĚŘÍTKO 1:200 DATUM 10/2020 POČET FORMÁTŮ 4x A4	
OBSAH KARLOVY VARY, MOST U LETNÍHO KINA M21 - DEMOLICE A NOVOSTAVBA D - DOKUMENTACE OBJEKTŮ A TECHNICKÝCH A TECHNOLOGICKÝCH ZAŘÍZENÍ D.6 SO 402 Přeložka vedení NN				ČÁST D.6	ČÍSLO PŘÍLOHY 2
NÁZEV PŘÍLOHY KABELOVÝ PLÁN					
DOKUMENTACI LZE UŽÍVAT POUZE VE SMYSLU PŘÍSLUŠNÉ SMLOUVY O DÍLO, VÝKRES, ČI JEHO ČÁST, MŮŽE BÝT KOPÍROVÁN NEBO JINÝM ZPŮSOBEM ROZŠÍŘOVÁN POUZE PO PŘEDCHOZÍM SOUHLASU SAGASTA s.r.o.					