


PODÉLNÝ ŘEZ B-B
M1:50

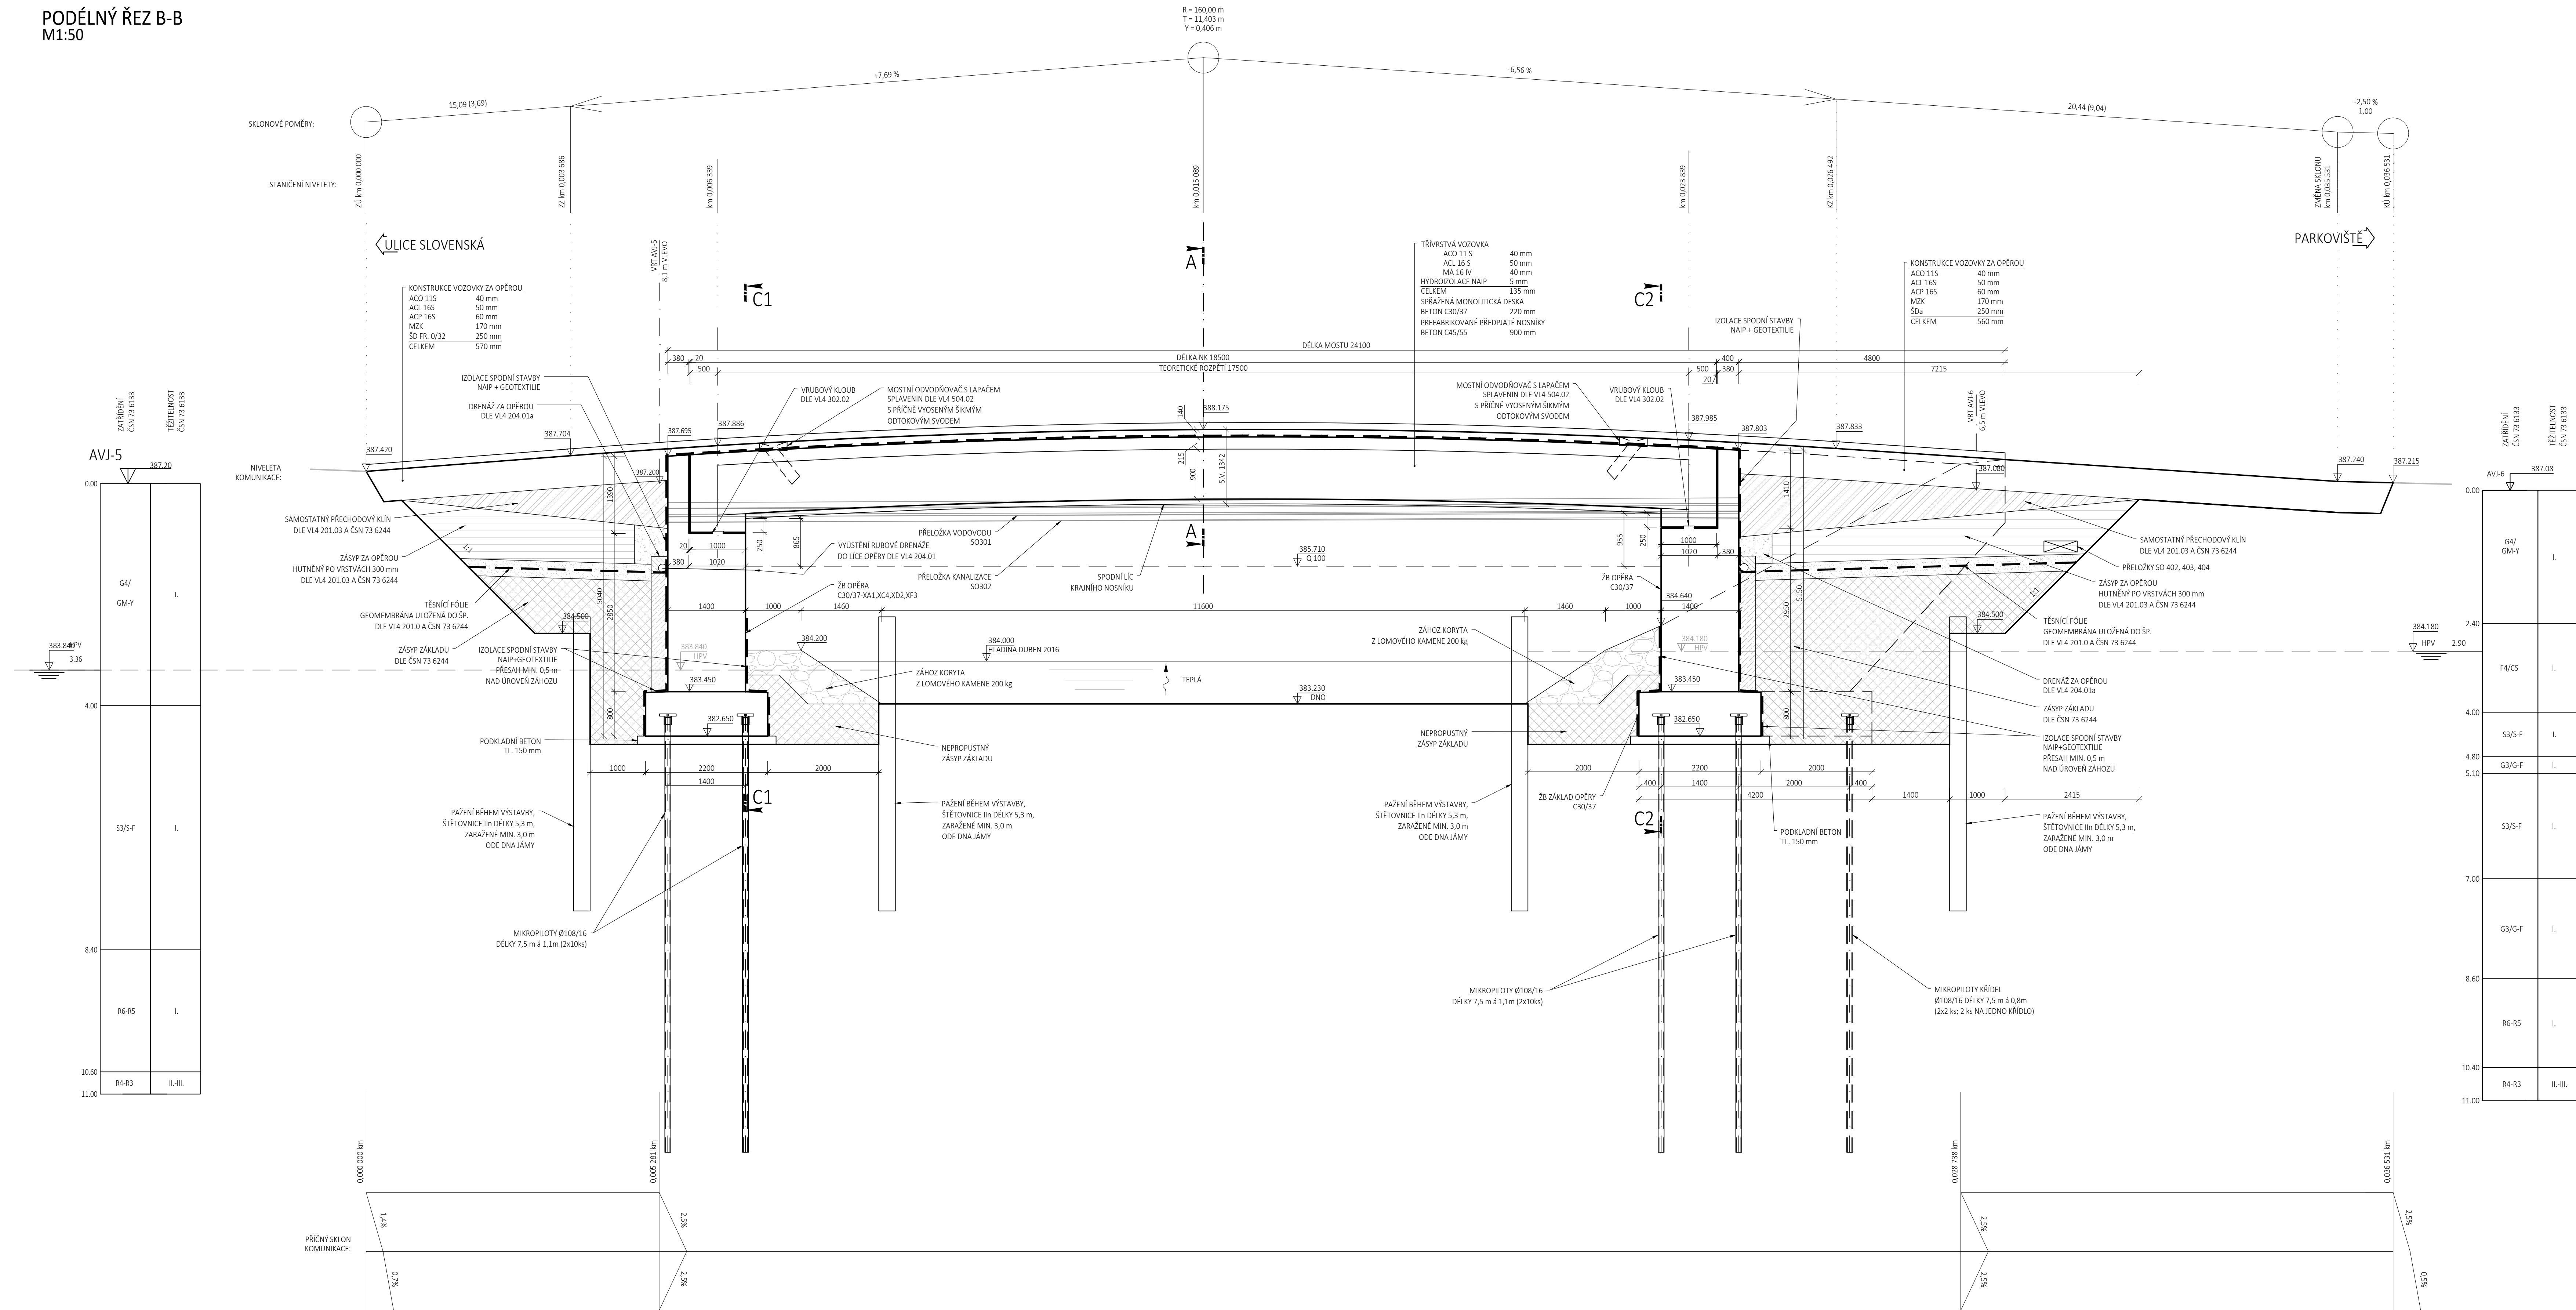

POZNÁMKY

- [illegible]

BETON DLE ČSN EN 206-1

- | | |
|-------------------------------------|---|
| PREFABRIKOVANÉ NOSNÍKY | C45/F5-XC3, XD1, XF3-C1 0,2-D _{max} 16-53 |
| SPŘAŽENÁ MONOLITICKÁ DESKA MOSTOVKY | C30/37-XC3, XD1, XF3-C1 0,4-D _{max} 22-53 |
| ŘÍMSY | C30/37-XC3, XD3, XF4-C1 0,4-D _{max} 22-53 |
| SPODNÍ STAVBA | C30/37-XA1, XC4, XD2, XF2-C1 0,4-D _{max} 22-53 |
| ZÁKLADY | C30/37-XA1, XC2, XF2-C1 0,4-D _{max} 22-53 |
| PODLADNÍ BETON | C8/10-XD-C1 0,4-D _{max} 22-53 |

BETONÁŘSKÁ VÝZTUŽ


B 500B (ČSN EN 10 027-1)

PŘEDPÍNACÍ VÝZTUŽ NK

Y1860S7-15,7-R

03	...		
02	...		
01	...		
REVIZE	POPIS	DATUM	PODPIS

OBJEDNATEL	
MAGISTRÁT MĚSTA KARLOVY VARY MOSKEVSKÁ 2035/21 361 20, KARLOVY VARY	

SAGASTA s.r.o. ZÁZNAM O VÝKONU PRÁCE IČ: 045 98 555 DIČ: CZ045 98 555				JTSK ČÍSLO SOUPRAVY	Spvr
ODPOVĚDNÝ PROJEKTANT ING. JAN FIEŠER	VYPRACOVAL ING. JAN FIEŠER	KONTROLA ING. JANA BARTOŇOVÁ, Ph.D.	HIP ING. V. V. HOUDOUR		
OBSAH: KARLOVY VARY, MOST U LETNÍHO KINA M21 – DEMOLICE A NOVOSTAVBA D - DOKUMENTACE OBJEKTŮ A TECHNICKÝCH A TECHNOLOGICKÝCH ZAŘÍZENÍ D.3 SO 201 - REKONSTRUKCE MOSTU U LETNÍHO KINA M21				ČÍSLO ZAKÁZKY DOKUMENTACE MĚŘITKO RÁMČÍ POČET FORMÁTŮ	120.011 POPS 1:50 10/2020 12/A4
NÁZEV PŘÍLOHY PODÉLNÝ ŘEZ				ČÁST 3	
DOKUMENTACE LŽVAT POUŽÍ V SMĚRU PŘELOŽKY. SAGASTA VYDÁ VÝKRES D.3 SO 201. MŮŽE BYT KOPÍROVÁN NEBO INOU ZPŮSOBEM ROZŠŘOVÁN POUZE PO PŘEDCHOZÍM SOHLÁSENÍ SAGASTA S.R.O.					