


PODÉLNÝ ŘEZ
M 1:100

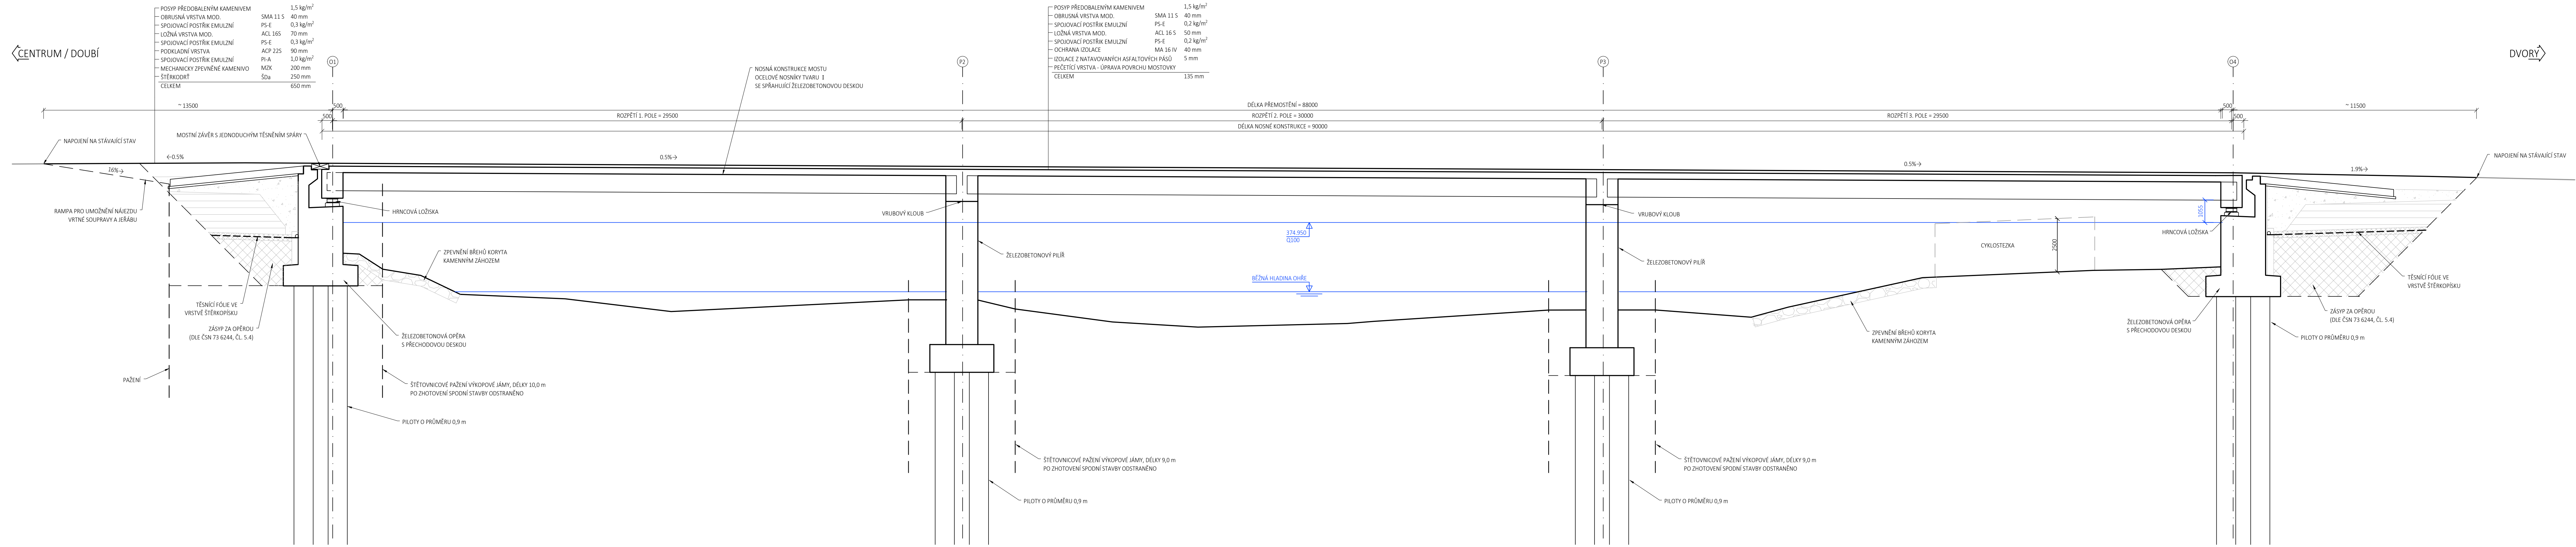

03	...		
02	...		
01	...		
REVIZE	POPIS	DATUM	PODPIS

OBJEDNATEL STAVBY: STATUTÁRNÍ MĚSTO KARLOVY VARY MOSKOVSKÁ 2035/21 361 20 KARLOVY VARY		RAZÍTKO, DATUM, PODPIS:	
ZHOTOVITEL: EUROVIA CS, a.s. U MICHELSKÉHO LESA 1581/2, MICHLE, 140 00 PRAHA 4 OBLAST ČECHY ZÁPAD, ZÁVOD KARLOVY VARY SEDLÉCKÁ 72, 360 10 KARLOVY VARY		RAZÍTKO, DATUM, PODPIS:	
SAGASTA s.r.o. SÍDL: NOVODVORSKÁ 1010/414, 142 00 PRAHA 4 IČ: 045 98 555 DIČ: CZ045 98 555		JTSK Bvy ČÍSLO SOUPRAVY	
ODPOVĚDNÝ PROJEKTANT ING. MARTINA NEUMANNOVÁ	VYPRACOVAL ING. MARTINA NEUMANNOVÁ	KONTROLA ING. DÁVID KUCZIK	HIP ING. VÍT BOZANCUR
OBNOVA DVORSKÉHO MOSTU PŘES ŘEKU OHŘI V KARLOVÝCH VARECH - VÝSTAVBA NOVÉHO MOSTU			ČÍSLO ZAKÁZKY DOKUMENTACE MĚŘÍTKO DATUM POČET FORMÁTŮ ČÍSLO PŘÍLOHY
PODÉLNÝ ŘEZ			B.3
DOKUMENTACE LZE UŽÍVAT POUZE VE SMYSLU PŘÍSLUŠNÉ SMLOUVY O DÍLO, VYKRES, ČI JEHO ČÁSTI, MOŽE BYT KOPÍROVÁN NEBO JINÝM ZPŮSOBEM ROZŠÍŘOVÁN POUZE PO PŘEDCHOZÍM SOUHLASU SAGASTA s.r.o.			