


Podrobný podélný profil: MK 01 M 1:500/100
Rozsah: km 0,00000 - km 0,46735

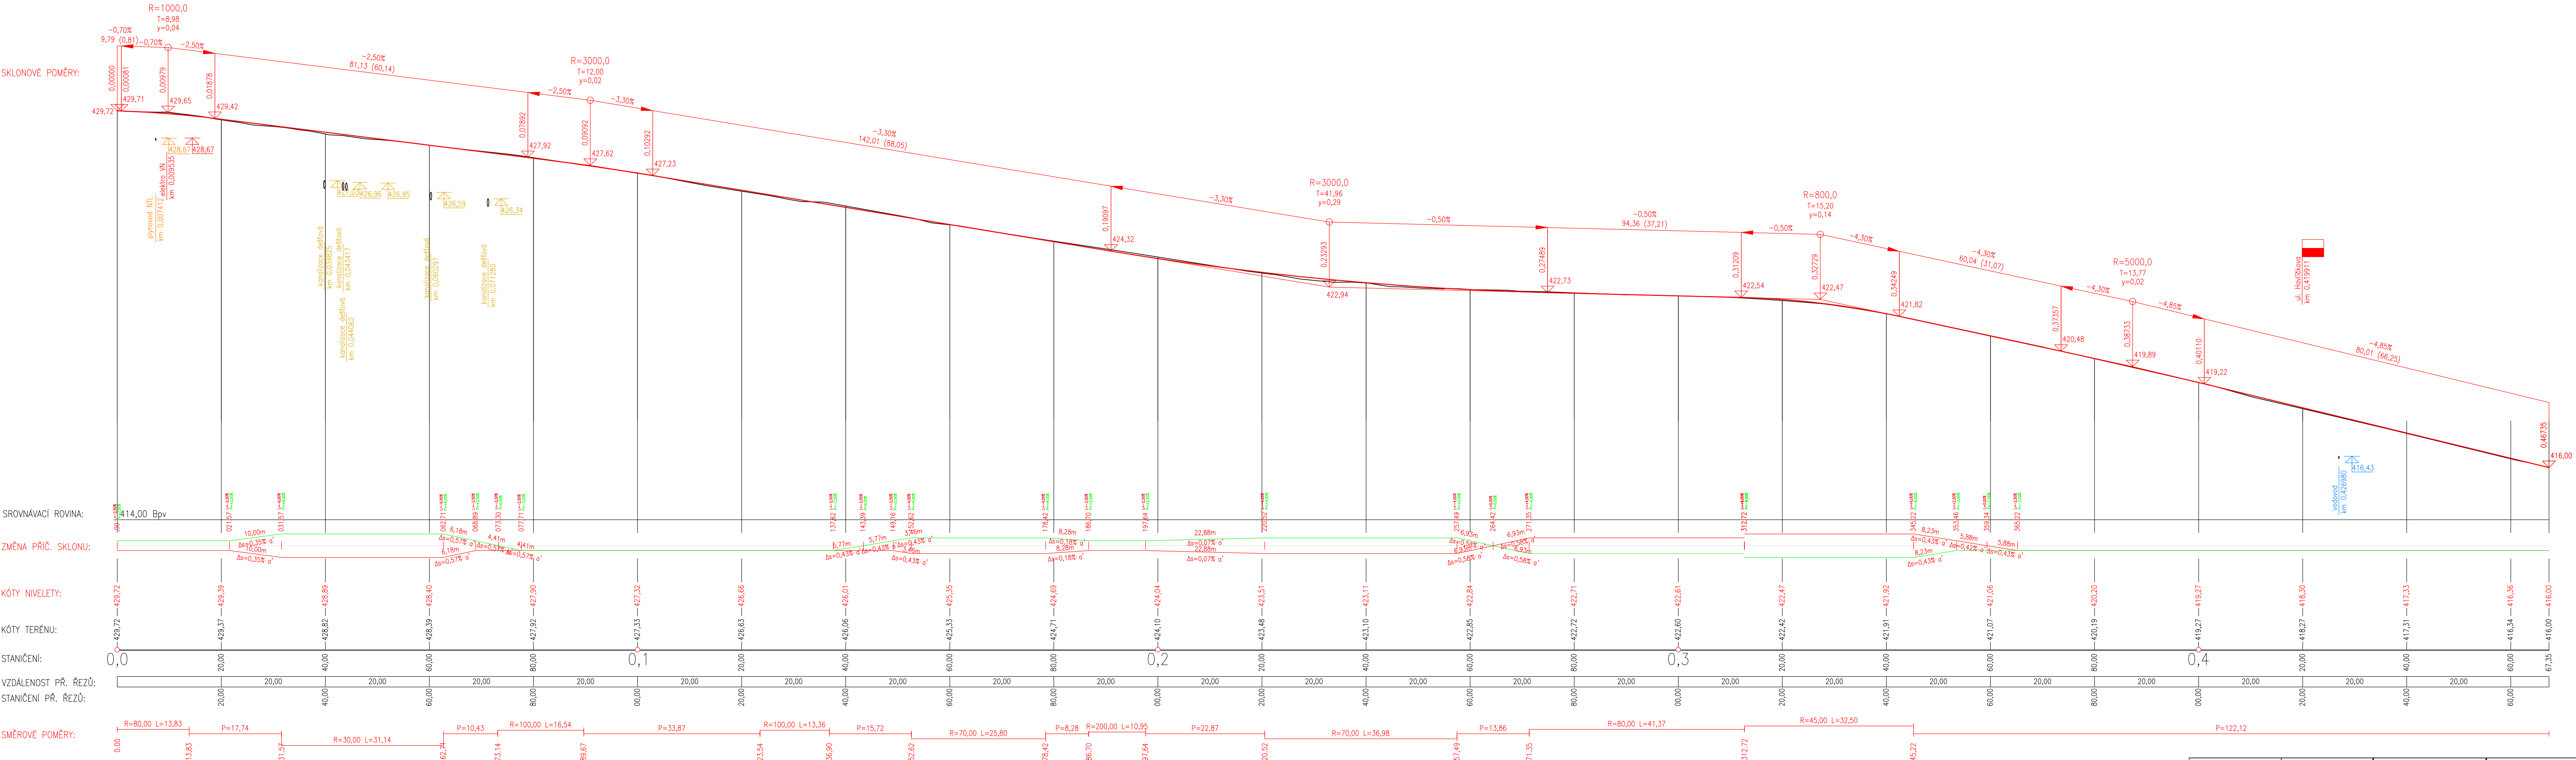

Hlavní inženýr projektu:	Ing. Martin Šafařík	GEOprojectKV Závodní 391/96C, 360 06 Karlovy Vary tel. 782 305 909 e-mail: info@geoprojectkv.cz www.geoprojectkv.cz
Zodpovědný projektant:	Petr Švorba	
Vypracoval:	Bc. Jakub Cingroš	
Objednatel:	Statutární město Karlovy Vary Moskevská 2035/21, 361 20 Karlovy Vary	Číslo zakázky: P182021
Název:	Opěrné a zárubní zdi, Bezručova ulice Karlovy Vary	Datum: 07/2021 Paré číslo:
Objekt:	SO 101 - Komunikace a zpevněné plochy	Úroveň: DPS
Příloha:	Podélný profil MK 01	Měřítko: 1 : 500/100 Číslo přílohy: D.1.3.1