


KARLOVY VARY, OLŠOVÁ VRATA - REKONSTRUKCE MÍSTNÍCH KOMUNIKACÍ  
KATASTRÁLNÍ SITUAČNÍ VÝKRES  
M 1:500

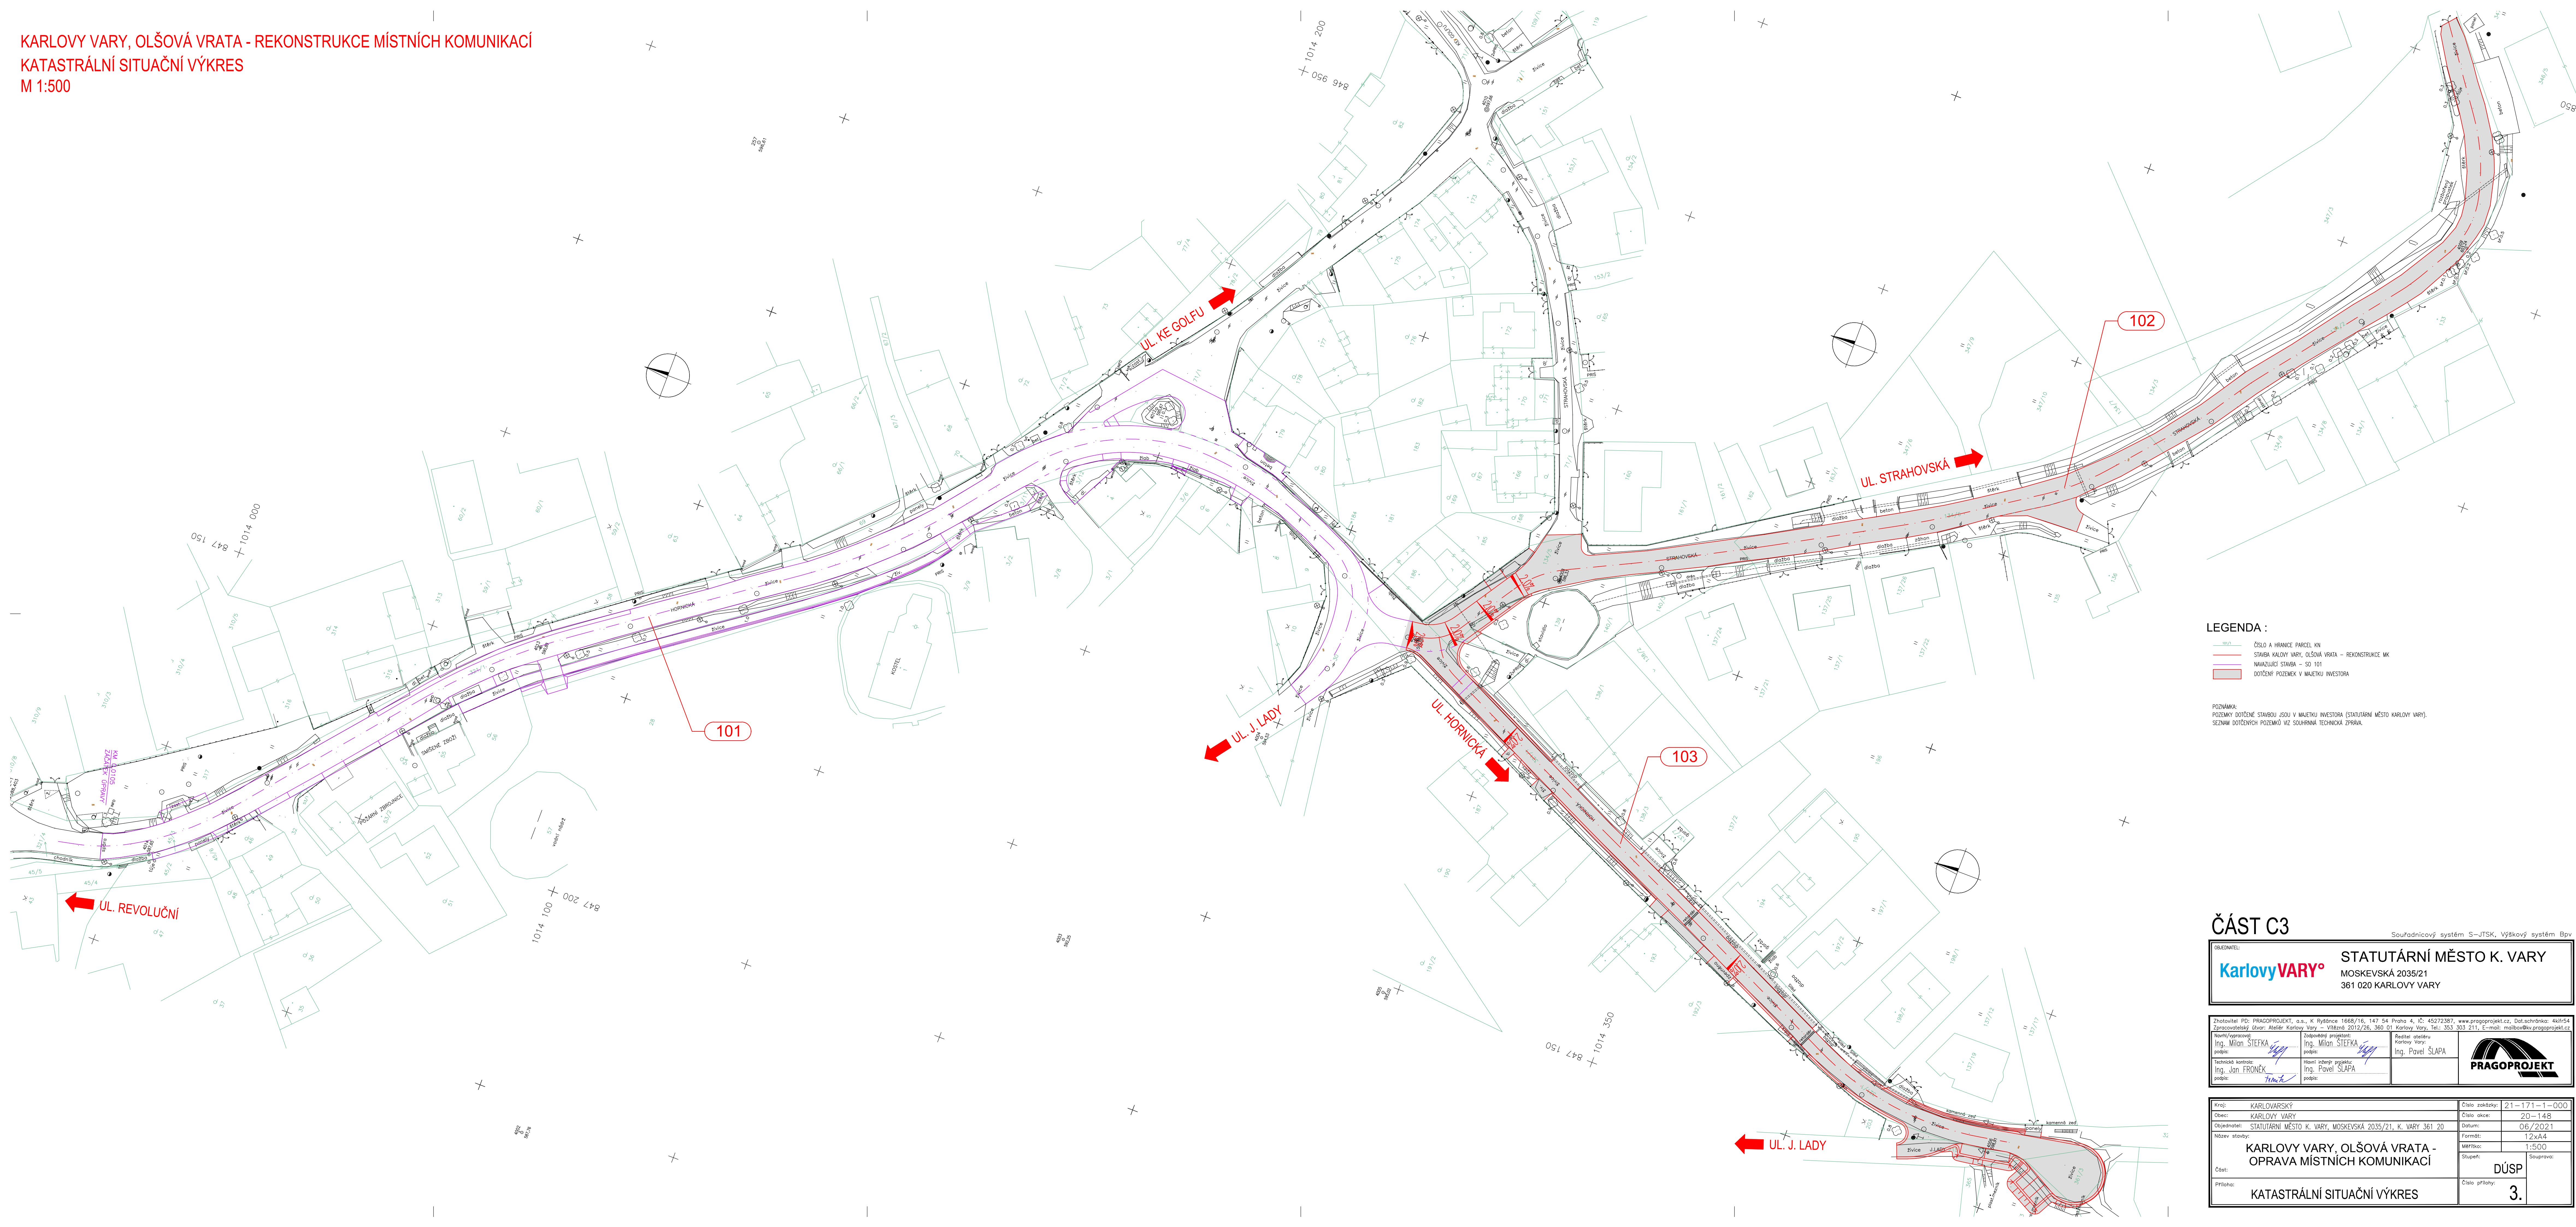

- LEGENDA :
- ČÍSLO A HRANICE PARCEL KN
  - STAVBA KALOŮ VARY, OLŠOVÁ VRATA – REKONSTRUKCE MK
  - NAVAZUJÍCÍ STAVBA – SO 101
  - DOTČENÝ POZEMEK V MAJETKU INVESTORA

POZNÁMKA:  
POZEMKY DOTČENÉ STAVBOU JSOU V MAJETKU INVESTORA (STATUTÁRNÍ MĚSTO KARLOVY VARY).  
SEZNAM DOTČENÝCH POZEMKŮ VÍZ SOUHRNNÁ TECHNICKÁ ZPRÁVA.

ČÁST C3

STATUTÁRNÍ MĚSTO K. VARY  
MOSKEVSKÁ 2035/21  
361 020 KARLOVY VARY

Zhotovitel: PD PRAGOPROJEKT, a.s., K Rybáře 1668/16, 147 54 Praha 4, IČ: 45272387, www.pragoprojekt.cz, Dotací číslo: 46/154 Zpracovatel: Ing. Milan STEFKA, Ing. Jan FRONEK			Zodpovědný projektant: Ing. Milan STEFKA Hlavní inženýr projektu: Ing. Pavel SLÁPA			Revizní státní: Ing. Pavel SLÁPA		
Návrh/Úprava: Ing. Milan STEFKA			Podpis: Ing. Milan STEFKA			Podpis: Ing. Pavel SLÁPA		
Technická kontrola: Ing. Jan FRONEK			Podpis: Ing. Jan FRONEK			Podpis: Ing. Pavel SLÁPA		

Kraj: KARLOVARSKÝ		Číslo zakázky: 21-171-1-000	
Obec: KARLOVY VARY		Číslo akce: 20-148	
Objednatel: STATUTÁRNÍ MĚSTO K. VARY, MOSKEVSKÁ 2035/21, K. VARY 361 20		Datum: 06/2021	
Název stavby: KARLOVY VARY, OLŠOVÁ VRATA - OPRAVA MÍSTNÍCH KOMUNIKACÍ		Formát: 12x44	
Část: KATASTRÁLNÍ SITUAČNÍ VÝKRES		Měřítko: 1:500	
Příloha: KATASTRÁLNÍ SITUAČNÍ VÝKRES		DÚSP	
		Číslo přílohy: 3.	