


KARLOVY VARY, OLŠOVÁ VRATA - REKONSTRUKCE MÍSTNÍCH KOMUNIKACÍ
KOORDINAČNÍ SITUAČNÍ VÝKRES
M 1:500

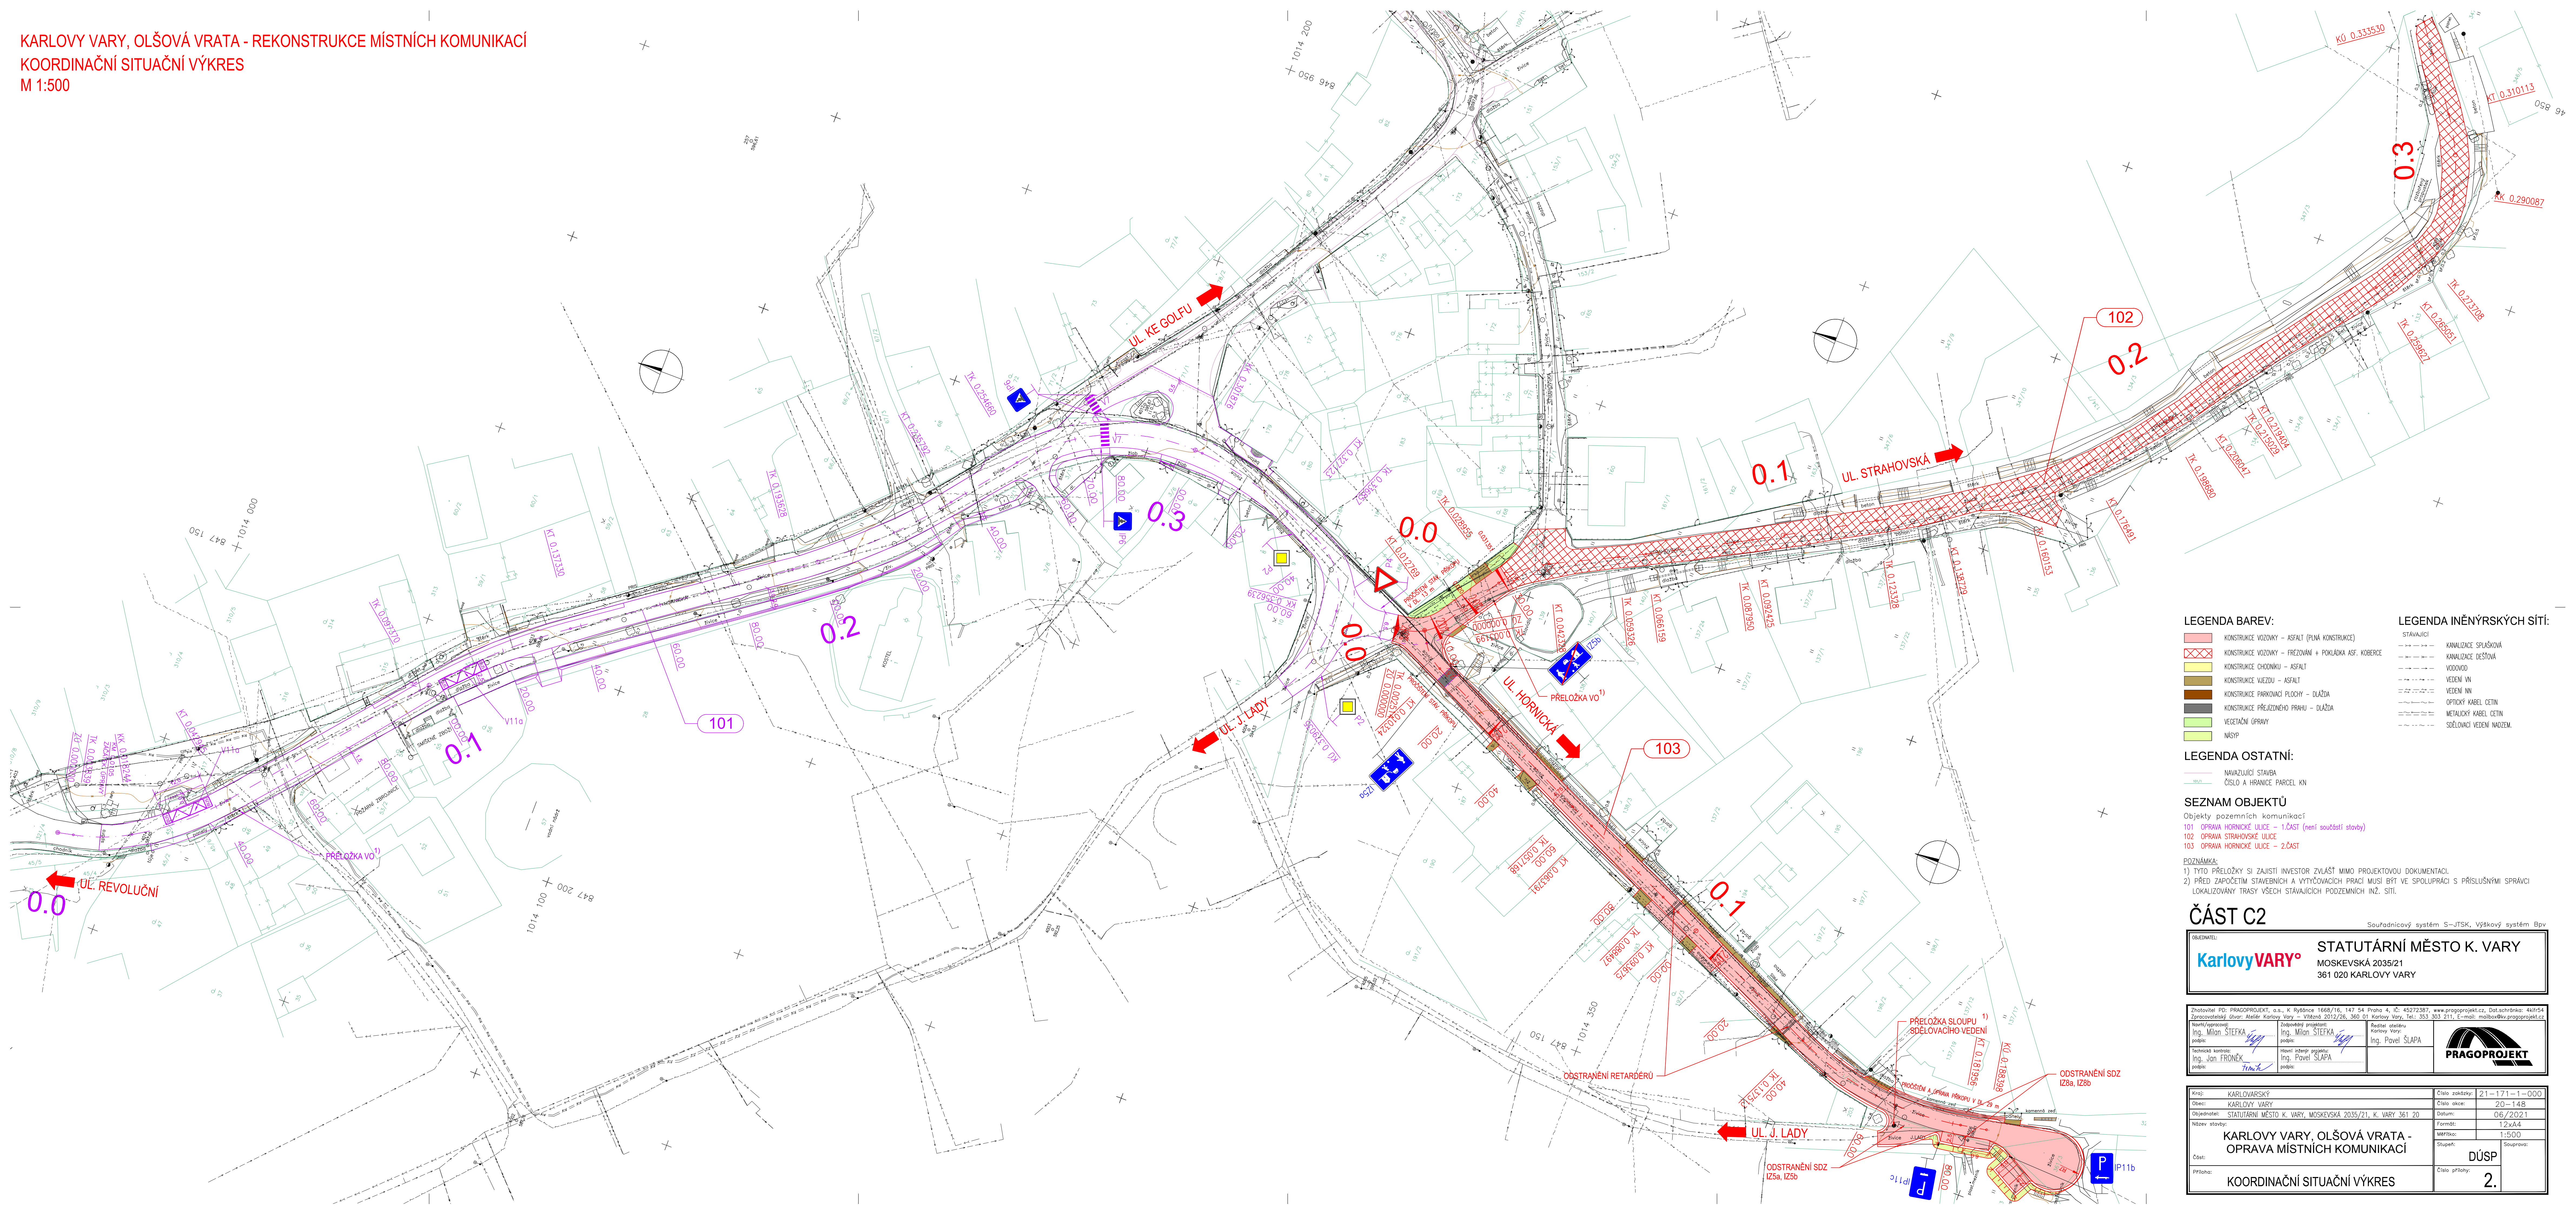

LEGENDA BAREV:

- Konstrukce vozovky – asfalt (plná konstrukce)
- Konstrukce vozovky – frezování + pokládka asf. koberece
- Konstrukce chodníku – asfalt
- Konstrukce vjezdu – asfalt
- Konstrukce parkovací plochy – dlažba
- Konstrukce přejezdového prahu – dlažba
- Vegetační opravy
- Násp

LEGENDA INŽENÝRSKÝCH SÍTÍ:

- Stávající
- Kanalizace splašková
- Kanalizace dešťová
- Vodovod
- Vedení VN
- Vedení NN
- Optický kabel
- Metallický kabel
- Setin
- Síť
- Seřadovací vedení nadzemní

LEGENDA OSTATNÍ:

- Navazující stavba
- Číslo a hranice parcel KN

SEZNAM OBJEKTŮ
Objekty pozemních komunikací
101 oprava hornické ulice – 1.část (není součástí stavby)
102 oprava strahovské ulice
103 oprava hornické ulice – 2.část

POZNÁMKY:
1) TYTO PŘELOŽKY SI ZAJISTI INVESTOR ZVLÁŠTĚ MIMO PROJEKTOVOU DOKUMENTACI.
2) PŘED ZAPOČETÍM STAVEBNÍCH A VÝTVŮBOVÝCH PRACÍ MUSÍ BÝT VE SPOLUPRÁCI S PŘÍSLUŠNÝMI SPRÁVCÍ LOKALIZOVANY TRASY VŠECH STÁVAJÍCÍCH PODZEMNÍCH INŽ. SÍTÍ.

ČÁST C2

STATUTÁRNÍ MĚSTO K. VARY
MOSKEVSKÁ 2035/21, K. VARY 361 020 KARLOVY VARY

Zhotovitel: PD PRAGOPROJEKT, a.s., K Rybné 1668/16, 147 54 Praha 4, IČ: 45272387, www.pragoprojekt.cz, Dotazník: 46/154 Zpracovatelský ústav: Atelier Karlovy Vary – Vítězslav 2012/28, 360 01 Karlovy Vary, IČ: 353 303 211, E-mail: mlabazlik@pragoprojekt.cz	Zodpovědný projektant: Ing. Milan STEFKA podpis: <i>[Signature]</i>	Revizní stávající: Ing. Pavel SLÁPA podpis: <i>[Signature]</i>	
Technická kontrola: Ing. Jan FRONČEK podpis: <i>[Signature]</i>	Hlavní inženýr projektu: Ing. Pavel SLÁPA podpis: <i>[Signature]</i>		

Kraj: KARLOVARSKÝ	Číslo zakázky: 21-171-1-000
Obec: KARLOVY VARY	Číslo akce: 20-148
Objednatel: STATUTÁRNÍ MĚSTO K. VARY, MOSKEVSKÁ 2035/21, K. VARY 361 020	Datum: 06/2021
Název stavby: KARLOVY VARY, OLŠOVÁ VRATA - OPRAVA MÍSTNÍCH KOMUNIKACÍ	Formát: 12x44
Část: DÚSP	Měřítko: 1:500
Příloha: KOORDINAČNÍ SITUAČNÍ VÝKRES	Číslo přílohy: 2.