


PŪDORYS M 1:100

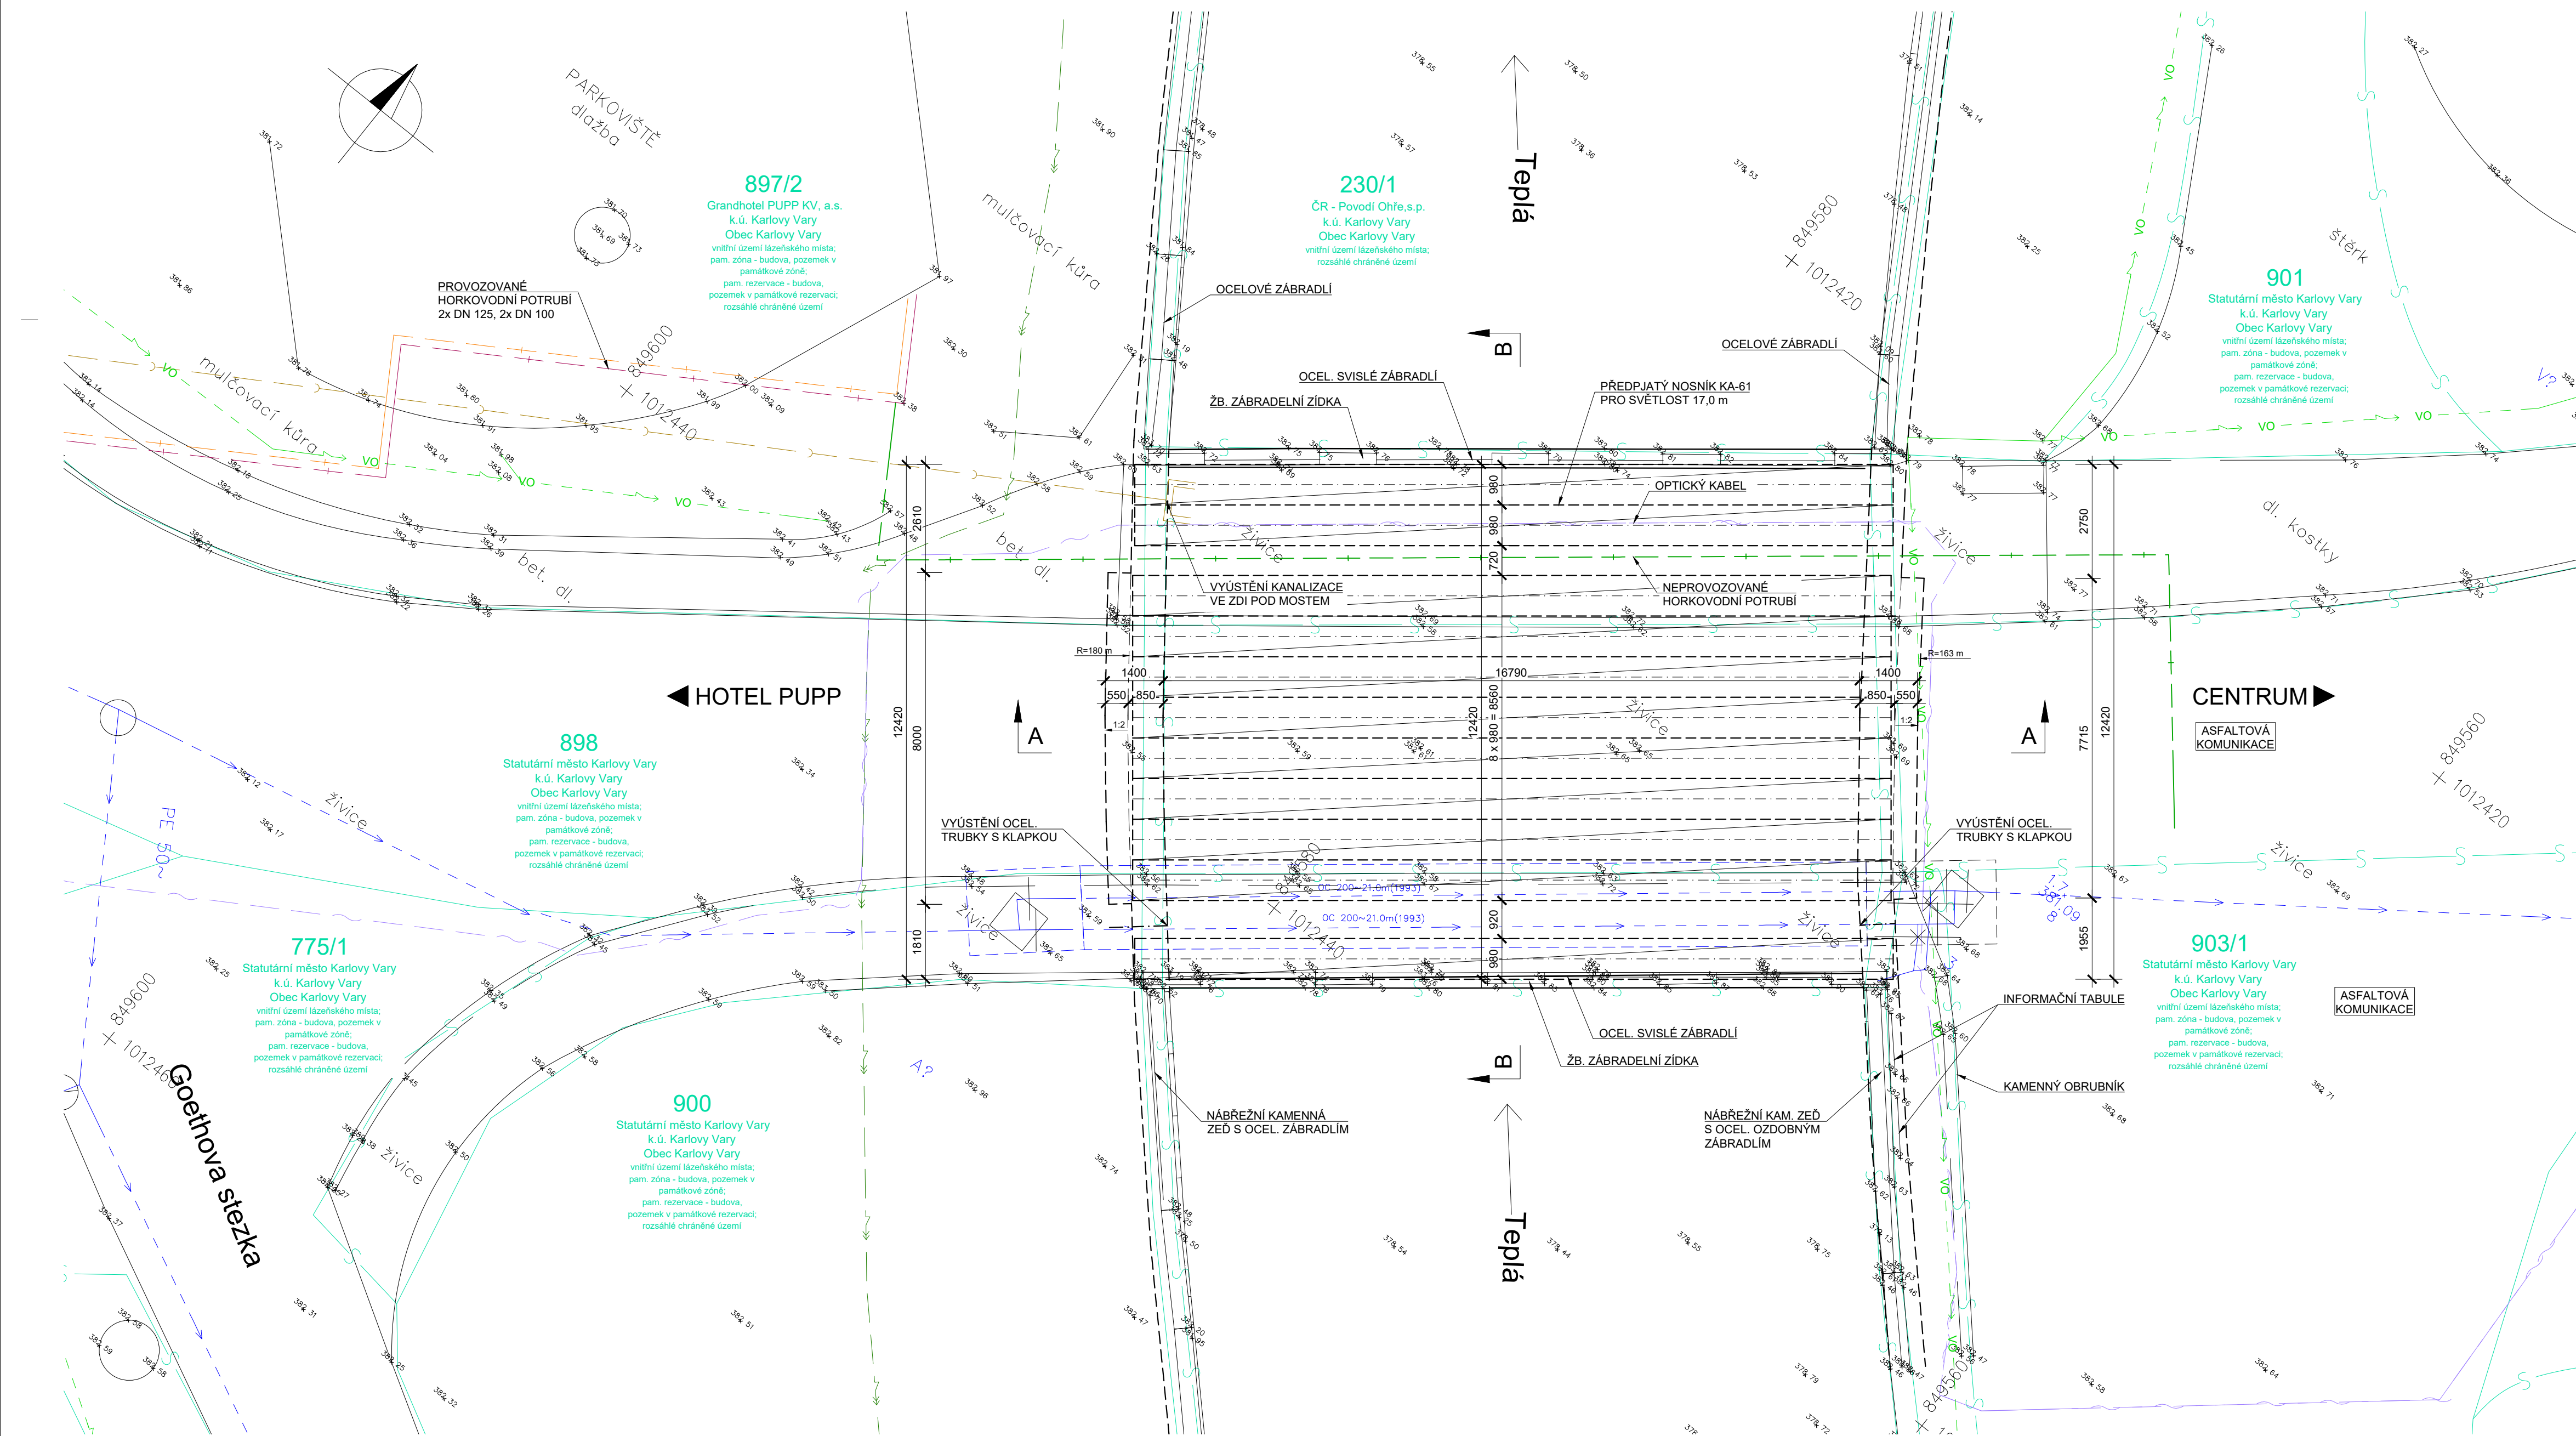

LEGENDA ČAR:

KATASTR - HRANICE

—S—S—S— KATASTR - VNITŘNÍ KRESBA

LEGENDA STÁV. INŽENÝRSKÝCH SÍTÍ

→ VO – – – – – VEŘEJNÉ OSVĚTLENÍ - STATUTÁRNÍ MĚSTO KARLOVY VARY

— — — — — **PODZEMNÍ VEDENÍ VN - ČEZ DISTRIBUCE, a.s.**

— ~ — — — ZAM. OPTICKÉ VEDENÍ - CETIN, a.s.

— — — — — NEZAM. METALICKÉ VEDENÍ - CETIN, a.s.

— — — — — VODOVOD - VODÁRNY A KANALIZACE KARLOVY VARY, a.s.

— — — — — KANALIZACE - VODÁRNY A KANALIZACE KARLOVY VARY, a.s.

— + — — — PROVOZOVANÝ HORKOVOD - KARLOVY VARY, a.s.

NEPROVOZOVANÝ HORKOVOD - KARLOVY VARY, a.s.

POZNÁMKA:

- STÁVAJÍCÍ STAV JE ZAKRESLEN NA ZÁKLADĚ DODANÉHO GEODETICKÉHO ZAMĚŘENÍ (10/2020) A DLE DOSTUPNÉ ARCHIVNÍ DOKUMENTACE (1966)
- U TOHOTO OBJEKTU NEBYL PROVEDEN STAVEBNĚ TECHNICKÝ PRŮZKUM TLOUŠŤKY ZDIVA, DIMENZE SKRYTÝCH TVARŮ SPODNÍ STAVBY NEMUSÍ BÝT SHODNÉ SE ZAKRESLENÝM STÁVAJÍCÍM STAVEM
- PŘEKÁŽKA: TRVALÁ VODOTEČ (TEPLÁ)
- **V MÍSTĚ STAVBY SE NACHÁZÍ INŽENÝRSKÁ ZAŘÍZENÍ**
- **INŽENÝRSKÉ SÍTĚ JSOU ZAKRESLENY ORIENTAČNĚ !!!**


SOUŘADNICOVÝ SYSTÉM: S-JTSK
VÝŠKOVÝ SYSTÉM: Bpv

STAVBA: Festivalový most M17 - Rekonstrukce

OBJEDNATEL: **KarlovyVARY°**
Statutární město Karlovy Vary
Moskevská 2035/21
361 20 Karlovy Vary

GENERÁLNÍ PROJEKTANT:

TOMAN engineering, s.r.o.
Myslivecká 21
360 07 Karlovy Vary - Doubí

 dipont		DIPONT s.r.o., projektová a inženýrská činnost Lbouchec č.p. 505, 403 35 Lbouchec, CZ E: dipont@dipont.cz T: 00420 475 201 724		Zakázka: D22002	Datum: 03/2022
ODP. PROJEKTANT SO	VYPRACOVAL	TECHNICKÁ KONTROLA	Účel PD:	PDPS	
ING. MARTIN PLŠEK	KARLA HROTKOVÁ, DIŠ.	ING. RADEK TOMAN	Měřítko:	1:100	
			Formát:	10xA4	
OBJEKT:			Část:	Pare:	
SO 201 - FESTIVALOVÝ MOST			D.1.2		
PŘÍLOHA:			Příloha:		
STÁVAJÍCÍ STAV - PŮDORYS			2		