



PŘÍČNÝ ŘEZ B-B M 1:50

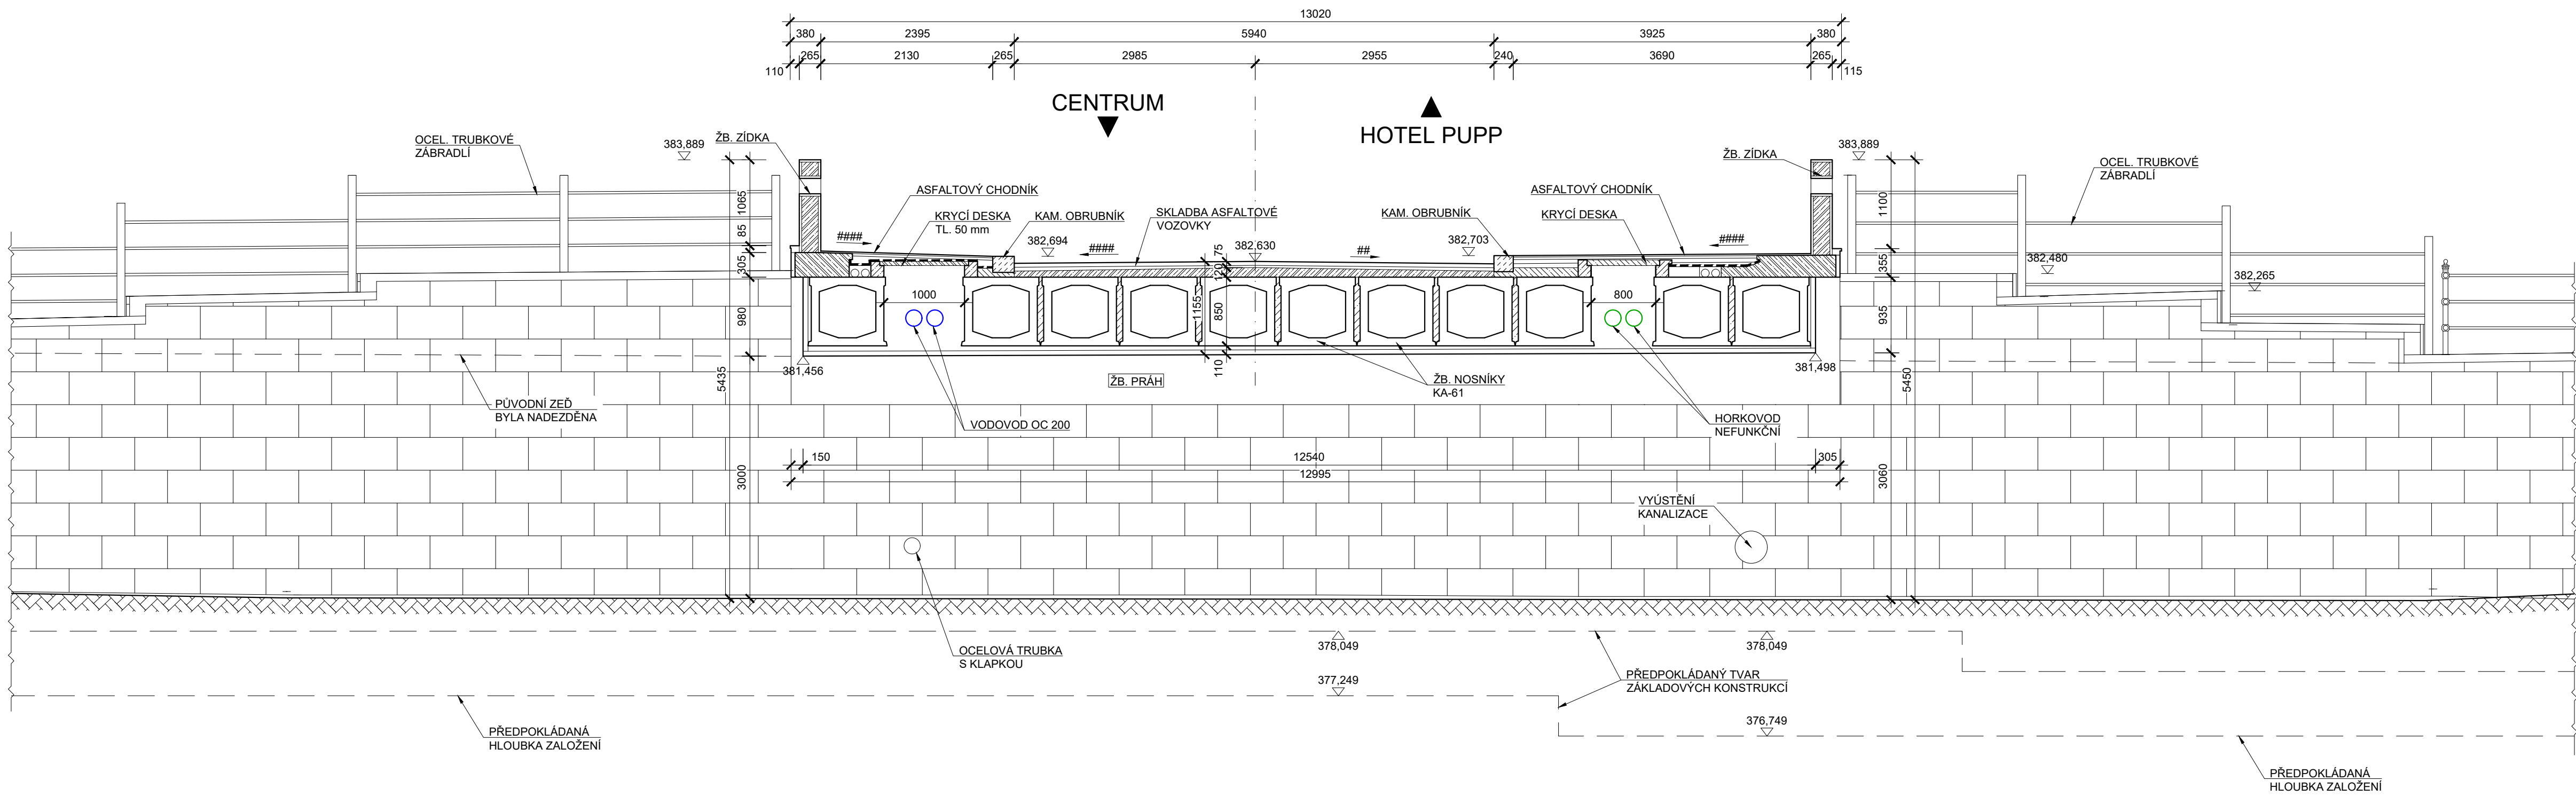

- POZNÁMKA:
- STÁVAJÍCÍ STAV JE ZAKRESLEN NA ZÁKLADĚ DODANÉHO GEODETICKÉHO ZAMĚŘENÍ (10/2020) A DLE DOSTUPNÉ ARCHIVNÍ DOKUMENTACE (1966)
 - U TOHOTO OBJEKTU NEBYL PROVEDEN STAVEBNĚ TECHNICKÝ PRŮZKUM TLOUŠTKY ZDIVA, DIMENZE SKRYTÝCH TVARŮ SPODNÍ STAVBY NEMUSÍ BÝT SHODNÉ SE ZAKRESLENÝM STÁVAJÍCÍM STAVEM
 - PŘEKÁŽKA: TRVALÁ VODOTEČ (TEPLÁ)
 - V MÍSTĚ STAVBY SE NACHÁZejí INŽENÝRSKÁ ZAŘÍZENÍ
 - INŽENÝRSKÉ SÍTĚ JSOU ZAKRESLENY ORIENTAČNĚ !!!

SOUŘADNICOVÝ SYSTÉM: S-JTSK
VÝŠKOVÝ SYSTÉM: Bpv

PODÉLNÝ ŘEZ A - A M 1:50

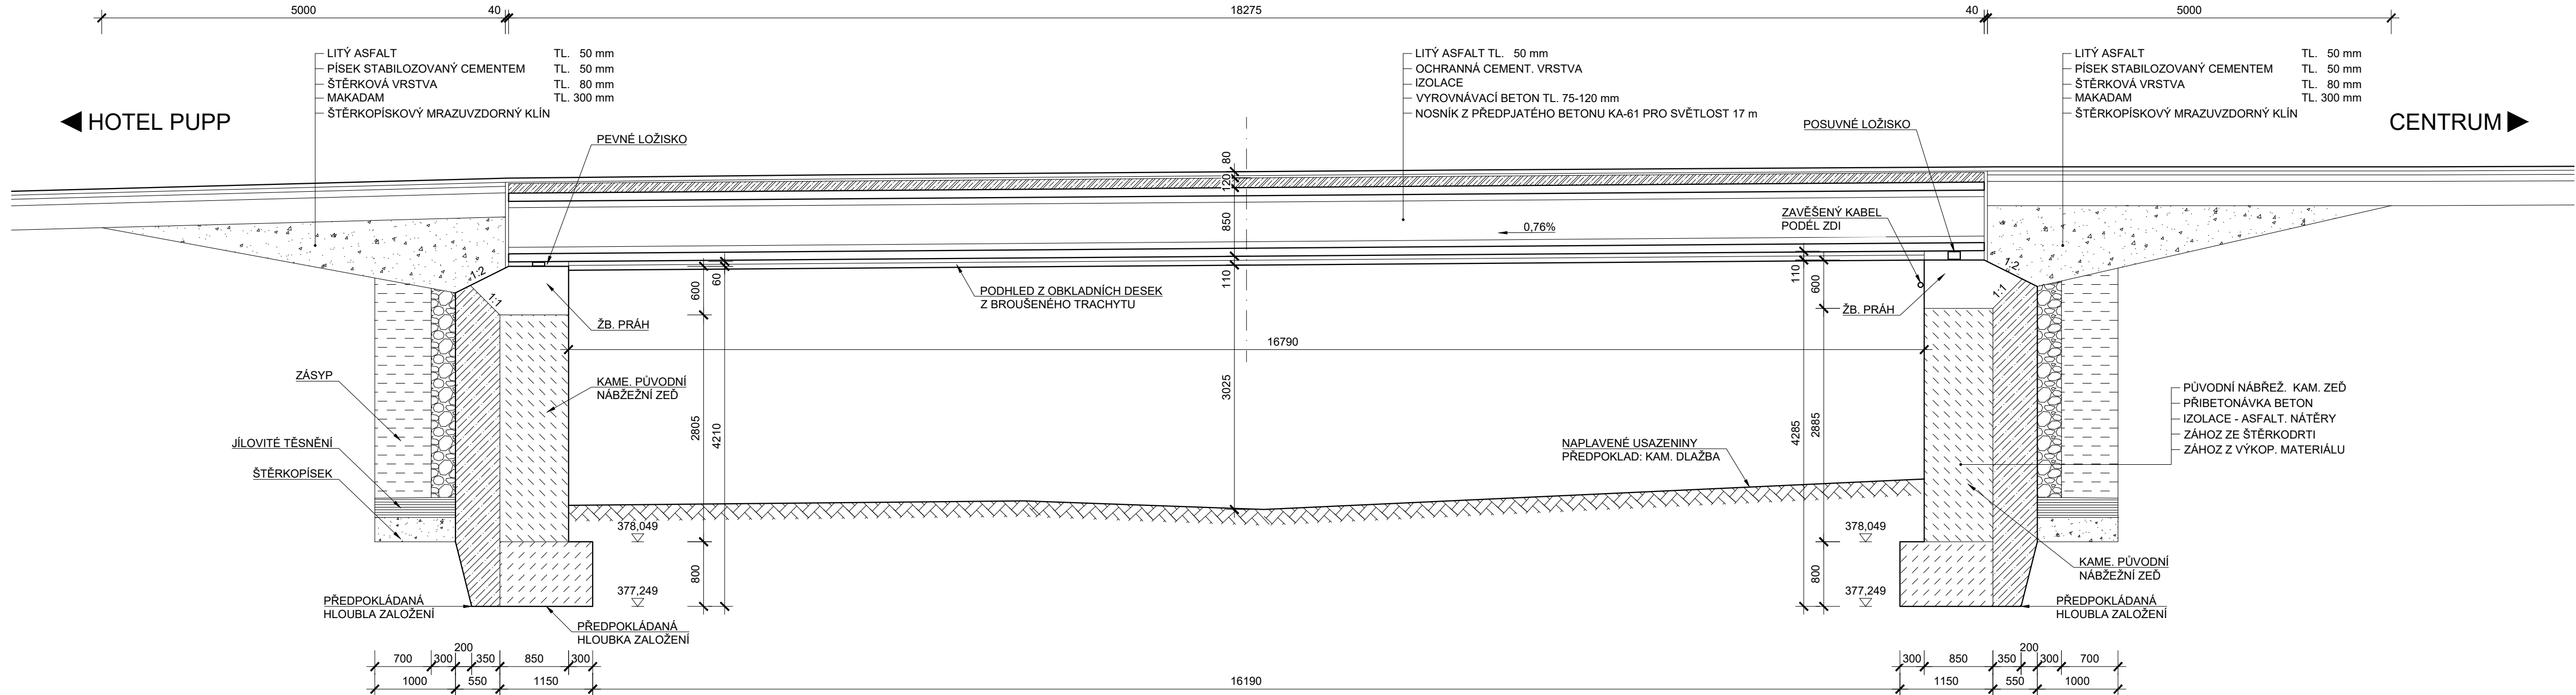

STAVBA:

Festivalový most M17 - Rekonstrukce

OBJEDNATEL:

Statutární město Karlovy Vary
Moskevská 2035/21
361 20 Karlovy Vary

GENERÁLNÍ PROJEKTANT:

TOMAN engineering, s.r.o.
Myslivecká 21
360 07 Karlovy Vary - Doubí

 dipont

DIPONT s.r.o., projektová a inženýrská činnost
Libouchec č.p. 505, 403 35 Libouchec, CZ
E: dipont@dipont.cz T: 00420 475 201 724

Zakázka:
D22002

Datum:
03/2022

ODP. PROJEKTANT SO
ING. MARTIN PLŠEK

VYPRACOVAL
KARLA HROTKOVÁ, DIS.

TECHNICKÁ KONTROLA
ING. RADEK TOMAN

Účel PD:
PDPS

Mřítko:
1:50

Formát:
10xA4

OBJEKT:
SO 201 - FESTIVALOVÝ MOST

Část:
D.1.2

Paré:

PRÍLOHA:
STÁVAJÍCÍ STAV - ŘEZY

Príloha:
3