


POHLED - ŘEZ R1

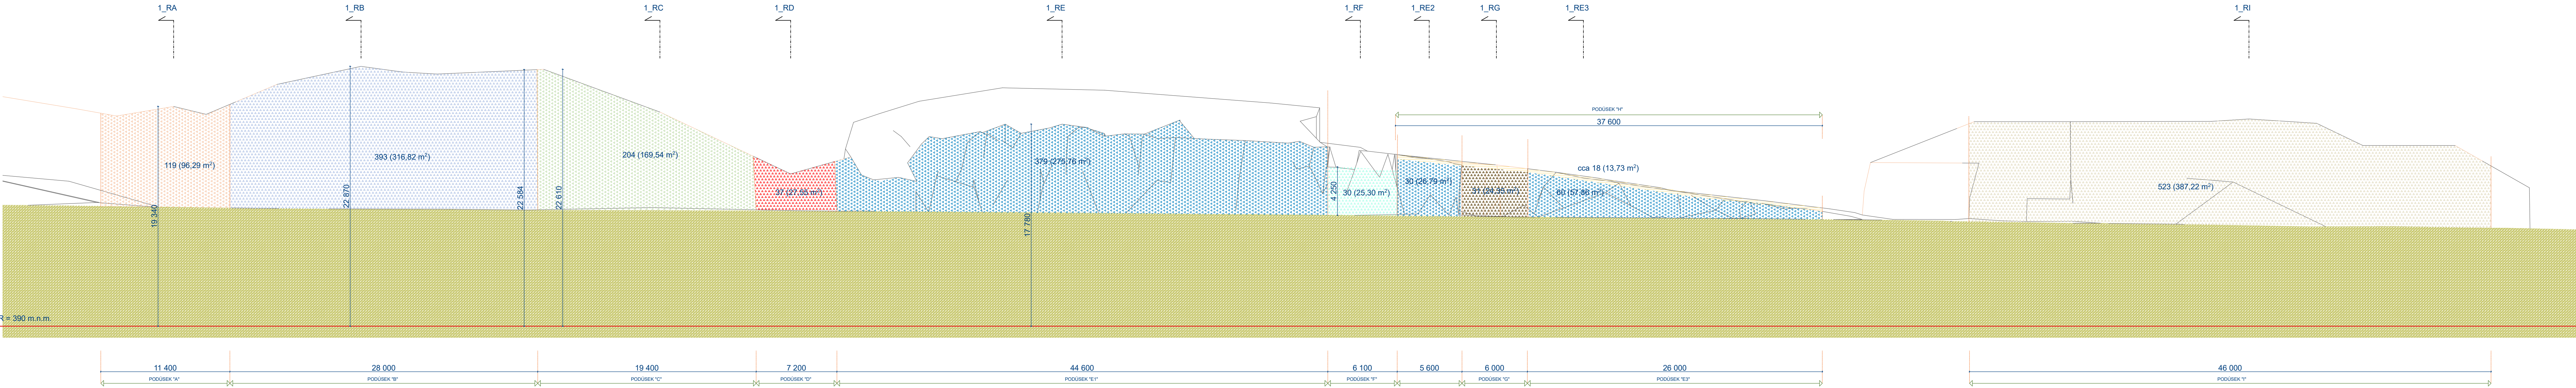

VYPRACOVAL:	Ing. Miloš Trnka	<div><div>kancelář stavebního inženýrství</div><div><div>Botanická 256 360 02 DALOVICE tel/fax: 353 230 017</div><div><div>IČ: 25234581 DIČ: CZ25234581 web: www.ksl.cz</div></div></div></div>			
ZODPOVĚDNÝ PROJEKTANT:	Ing. Stanislav Vonka				
OBJEDNAL:	Statutární město Karlovy Vary, Moskevská 2035/21, 361 20 Karlovy Vary				
akce:	Karlovy Vary, ulice Slovenská - sanace svahů Projekt sanace - úsek č. 1				
obsah:	Nový stav - POHLED - ŘEZ R1				
	Zakázka číslo:	2737/2020	<div><div>Číslo výkresu:</div><div>2.</div></div>		
	Účel:	PDPS			
	Datum:	07/2021			
	Měřítko:	1:200			