


SOUŘADNICE HLAVNÍCH BODŮ

M 1 : 500

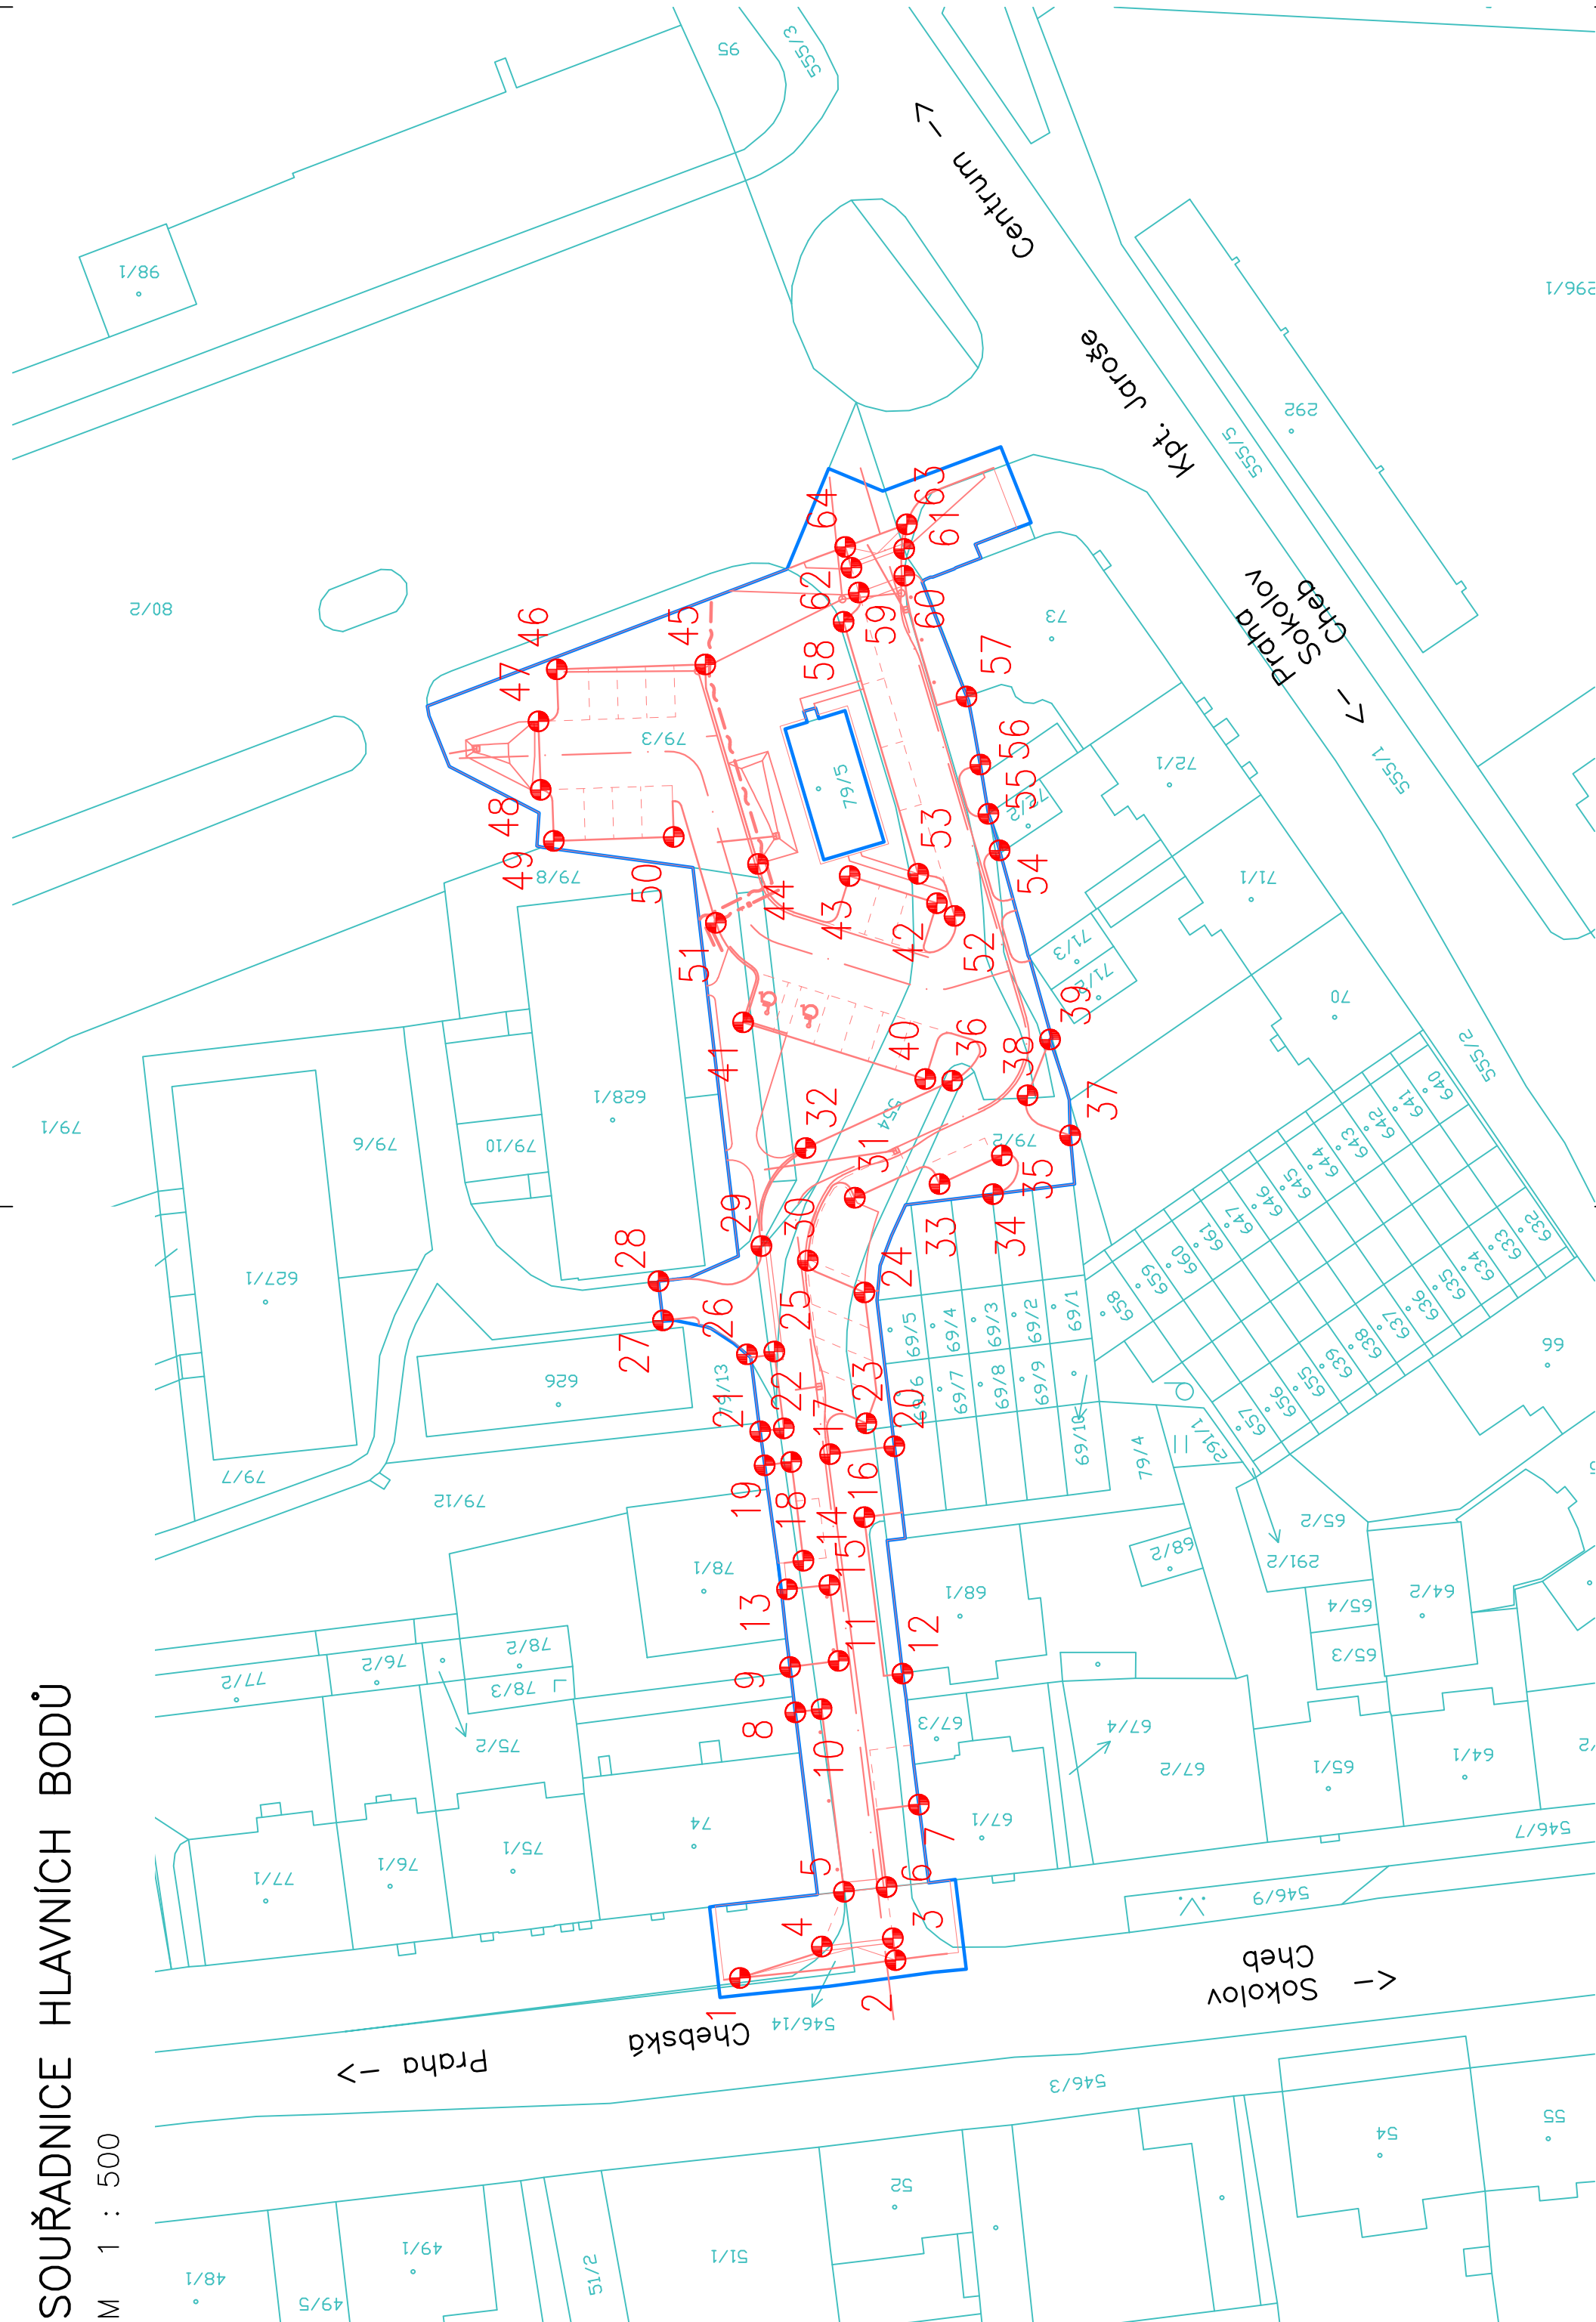

Tabulka souřadnic			
číslo bodu	poloha X	poloha Y	popis
1	-852556,1247	-1010812,8404	hrana obruby – Chebská ulice
2	-852569,7378	-1010814,4032	hrana obruby – Chebská ulice
3	-852569,5034	-1010816,3170	hrana zvýšené plochy
4	-852563,2863	-1010815,5904	hrana zvýšené plochy
5	-852565,2276	-1010820,3854	hrana zvýšené plochy
6	-852568,9552	-1010820,7932	hrana zvýšené plochy
7	-852571,7812	-1010828,0146	hrana obruby
8	-852560,9701	-1010836,0953	hrana obruby
9	-852560,5082	-1010840,0563	hrana obruby
10	-852563,2687	-1010836,3763	hrana obruby
11	-852564,7667	-1010840,5967	hrana obruby
12	-852570,3500	-1010839,4800	hrana obruby
13	-852560,2400	-1010846,8600	hrana obruby
14	-852561,6779	-1010849,3643	hrana obruby
15	-852563,9541	-1010847,2314	hrana obruby
16	-852567,0042	-1010853,1748	hrana obruby
17	-852564,0117	-1010858,6890	hrana obruby
18	-852560,6120	-1010858,0050	hrana obruby
19	-852556,2863	-1010857,7112	hrana obruby
20	-852569,6349	-1010859,3777	hrana obruby
21	-852557,8951	-1010860,6868	hrana obruby
22	-852559,9646	-1010860,9482	hrana obruby
23	-852567,1772	-1010861,3916	parkovací stání
24	-852567,0128	-1010872,8468	parkovací stání
25	-852559,1331	-1010867,6732	hrana obruby
26	-852556,7364	-1010867,4277	hrana obruby
27	-852549,3900	-1010870,4000	hrana obruby
28	-852548,9855	-1010872,8254	hrana obruby
29	-852558,0028	-1010876,9041	hrana obruby
30	-852562,0612	-1010875,6351	hrana obruby
31	-852566,1756	-1010881,1342	hrana obruby
32	-852561,8649	-1010885,4830	hrana obruby
33	-852573,5921	-1010882,3361	hrana obruby
34	-852578,2692	-1010881,4515	hrana obruby
35	-852579,0472	-1010884,8385	hrana obruby
36	-852574,6998	-1010891,3707	hrana obruby
37	-852585,0200	-1010886,5900	hrana obruby
38	-852581,2904	-1010890,1030	hrana obruby
39	-852583,2600	-1010894,9900	hrana obruby

40	-852572,3435	-1010891,5230	parkovací stání
41	-852556,3992	-1010896,4896	parkovací stání
42	-852573,3644	-1010906,9158	parkovací stání
43	-852565,7264	-1010909,2951	parkovací stání
44	-852557,7092	-1010910,3489	hrana obruby
45	-852553,0874	-1010927,8115	parkovací stání
46	-852540,0943	-1010927,3876	parkovací stání
47	-852538,4920	-1010922,8330	hrana obruby
48	-852536,6876	-1010916,8361	hrana obruby
49	-852539,8338	-1010912,3711	parkovací stání
50	-852550,3282	-1010912,7135	parkovací stání
51	-852554,0195	-1010905,1982	hrana obruby
52	-852574,9030	-1010905,7983	hrana obruby
53	-852571,7236	-1010909,4914	hrana obruby
54	-852578,6458	-1010911,5409	hrana obruby
55	-852577,8700	-1010914,7400	hrana obruby
56	-852577,1545	-1010919,0521	hrana obruby
57	-852575,9516	-1010925,0079	hrana obruby
58	-852565,1930	-1010931,5447	hrana obruby
59	-852566,5181	-1010934,1136	hrana zvýšené plochy
60	-852570,5093	-1010935,5801	hrana zvýšené plochy
61	-852570,4935	-1010937,9228	hrana zvýšené plochy
62	-852565,6780	-1010936,2735	hrana zvýšené plochy
63	-852570,7256	-1010940,0808	hrana obruby
64	-852565,3373	-1010938,1011	hrana obruby

LEGENDA ČAR

NAVRŽENÝ OBVOD STAVENIŠTĚ

KATASTRÁLNÍ MAPA

NAVRŽENÝ STAV

výškový systém Bpv
pouřadný systém S-JTSK

Statutární město Karlovy Vary
Moskevská 2035/21
361 20 Karlovy Vary

Statutární město Karlovy Vary
Moskevská 2035/21
361 20 Karlovy Vary

Statutární město Karlovy Vary
Moskevská 2035/21
361 20 Karlovy Vary

projektant




STAVPLAN
PROJEKTIV
INŽENÝRING
CONSULTANCE

cesta k vašim stavbám www.stavplan.cz

STAVPLAN-CZ s.r.o.
Ostrovní 15/6
301 00 Píseň
+420 379 494 484
info@stavplan.cz

Hlavní
inženýr
projektu

Česká a tuzemská státní  www.stavplatni.cz

vypracoval  Bc. Martin Votava	zodpovedný projektant  Bc. Martin Leška	technická kontrola  Ing. Jaroslav Šipek
--	---	---

území	město Karlovy Vary, okres Karlovy Vary, Karlovarský kraj	měřítko	1 : 500
-------	--	---------	---------

okce	zakázka	datum	formát
okce			

21SP027	05/2022	297x1050
		✓

<p>průběh</p> <p>SOUŘADNICE HLAVNÍCH BODŮ</p>	<p>číslo přílohy</p> <p>D.1.01.101.2.h</p>	<p>PDPS</p>
---	--	-------------