


KOORDINAČNÍ SITUAČNÍ VÝKRES

M 1 : 250

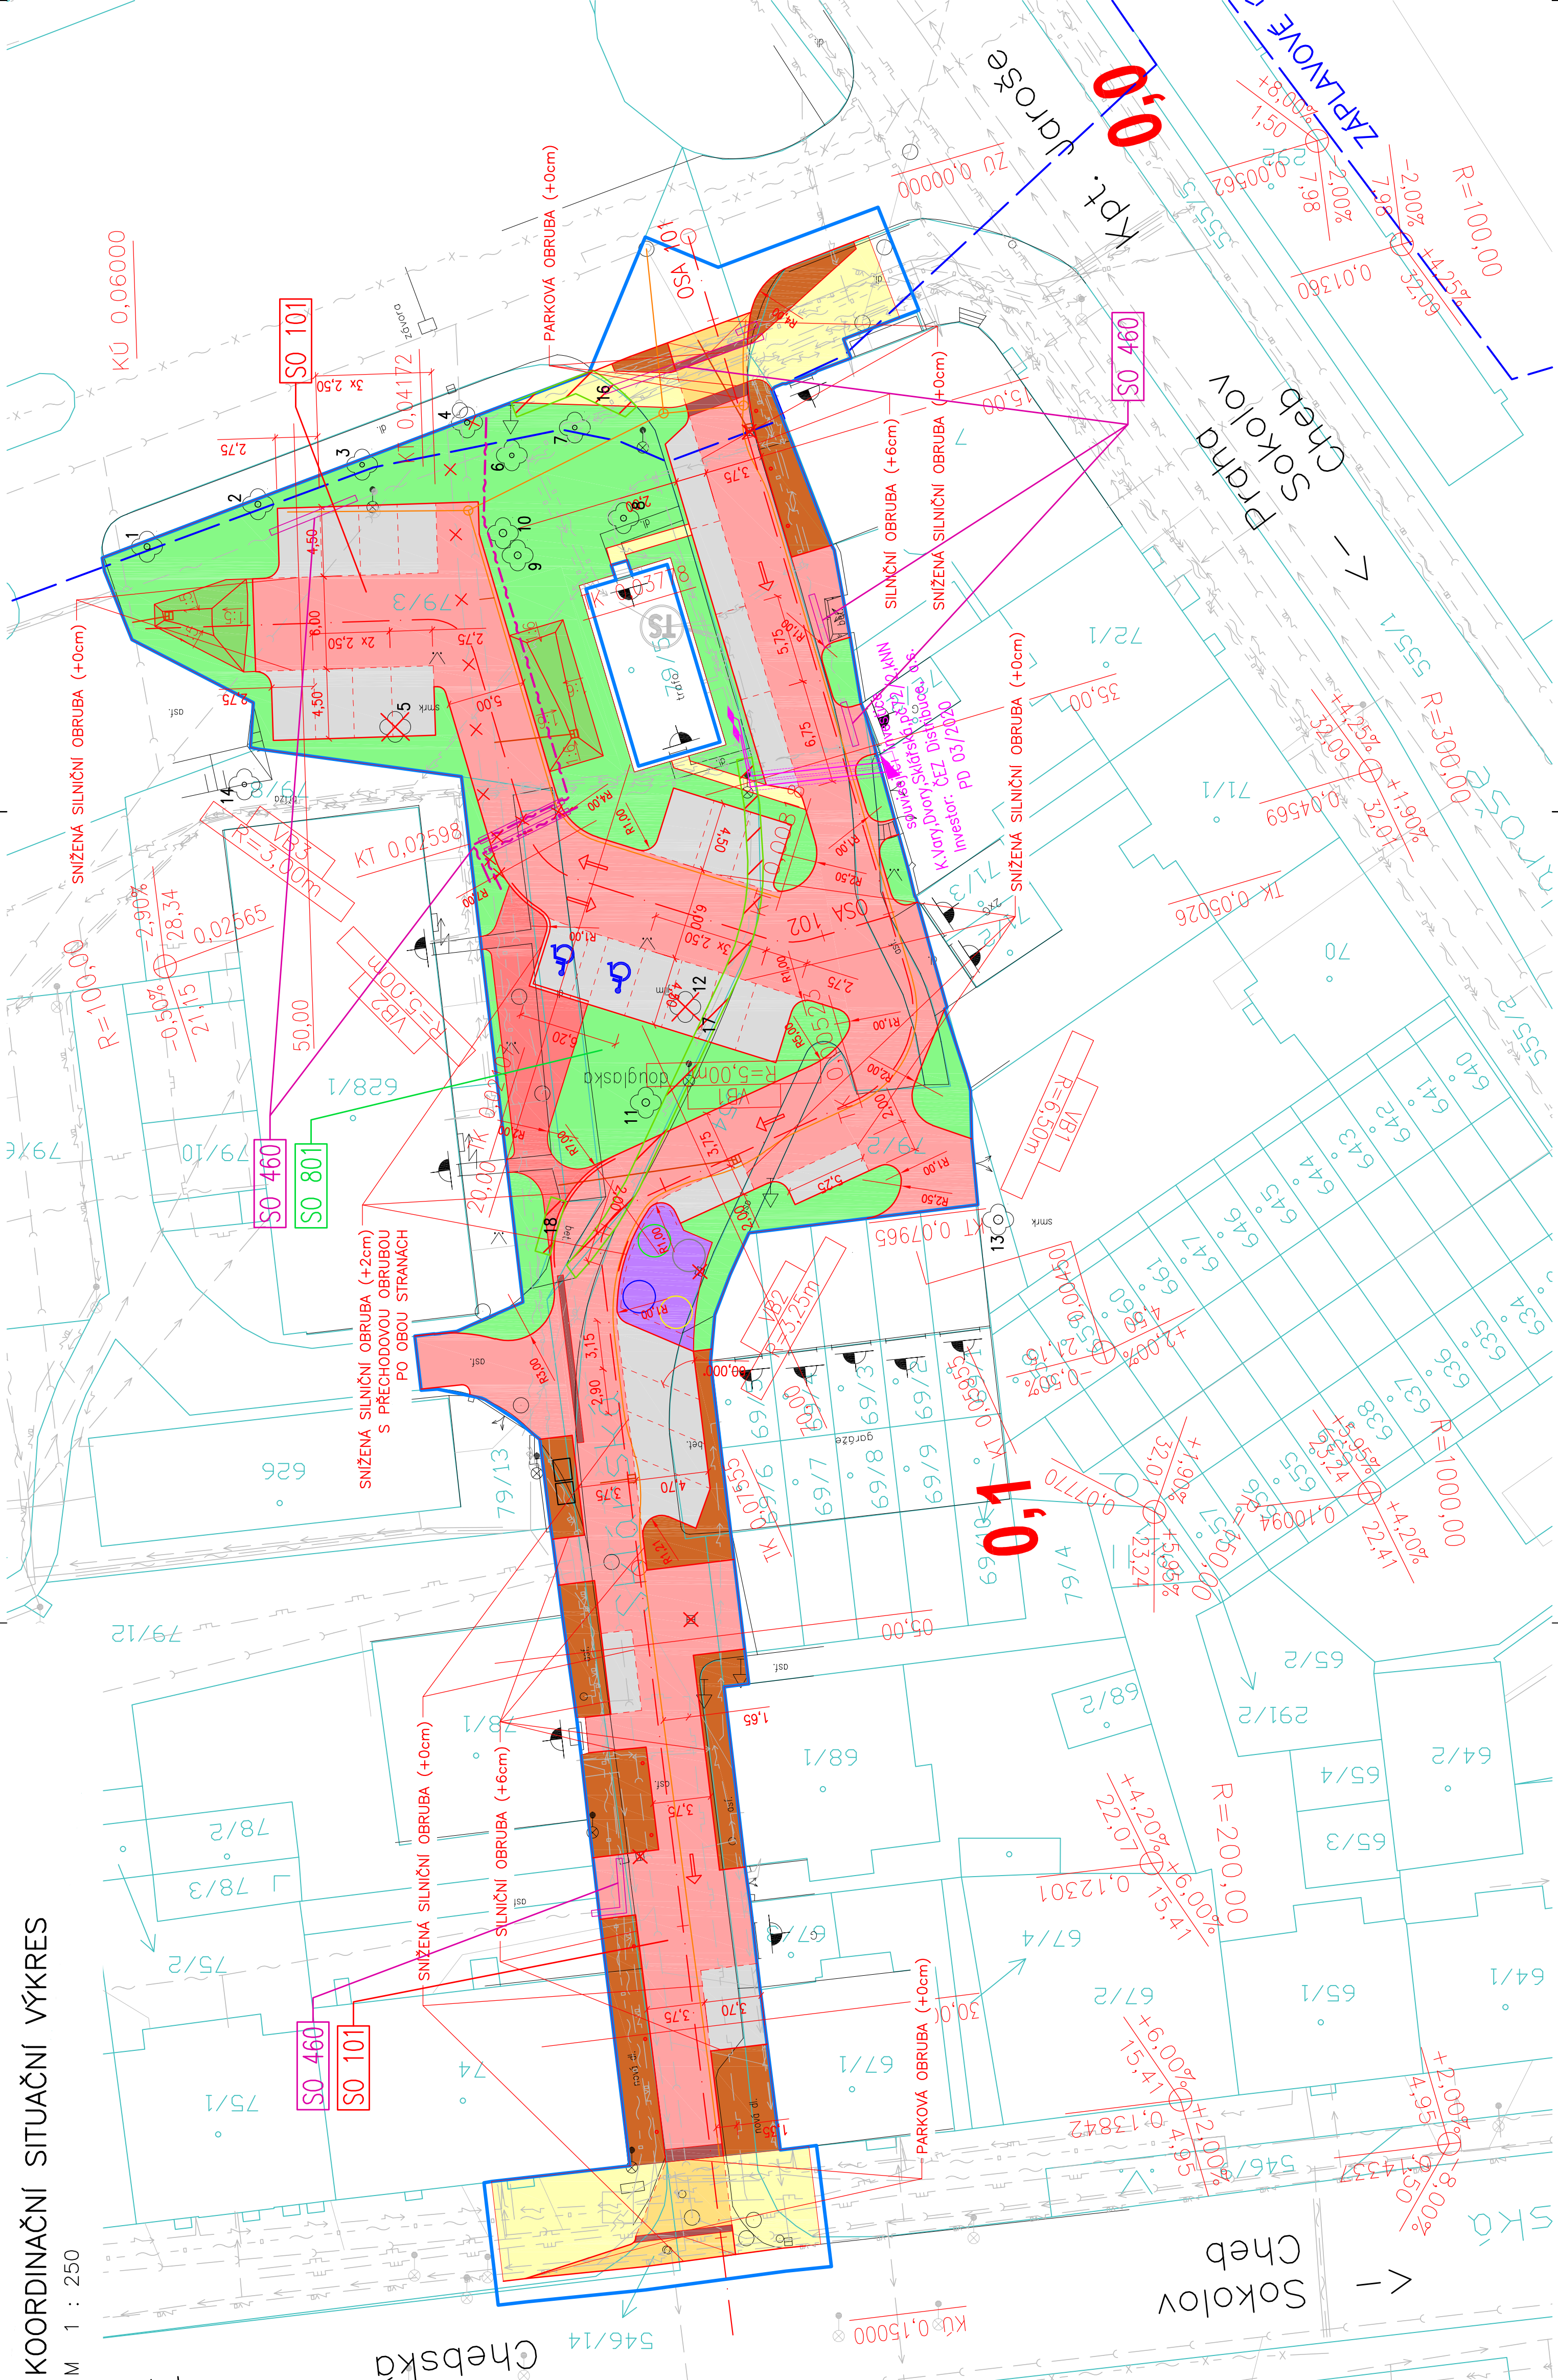

LEGENDA STÁVAJÍCÍCH SÍTÍ

- KANALIZACE JEDNOTNÁ | VODAKVA
- VODOVODNÍ POTRUBÍ | VODAKVA
- PLYNOVODNÍ POTRUBÍ – NTL (PODZEMNÍ) | GasNet
- PLYNOVODNÍ POTRUBÍ – STL (PODZEMNÍ) | GasNet
- SILOVÉ VEDENÍ – NN (PODZEMNÍ) | ČEZ Distribuce
- SILOVÉ VEDENÍ – VN (PODZEMNÍ) | ČEZ Distribuce
- SDĚLOVACÍ VEDENÍ – HDPE TRUBKA | ČEZ
- VEŘEJNÉ OSVĚTLENÍ (PODZEMNÍ) | Město Karlovy Vary
- SDĚLOVACÍ VEDENÍ METALICKÉ (PODZEMNÍ) | CETIN
- SDĚLOVACÍ VEDENÍ OPTICKÉ | CETIN
- SDĚLOVACÍ VEDENÍ NEPROVOZOVANÉ | CETIN

LEGENDA NOVÝCH SÍTÍ

- SDĚLOVACÍ VEDENÍ METALICKÉ (PODZEMNÍ) | CETIN
- SDĚLOVACÍ VEDENÍ OPTICKÉ | CETIN

UPOZORNĚNÍ!

ZÁKRESY INŽENÝRSKÝCH SÍTÍ JSOU POUZE ORIENTAČNÍ A NESLOUŽÍ JAKO VÝTVŮBOVACÍ VÝKRES! PŘED ZAHÁJENÍM STAVEBNÍCH PRACÍ JE NUTNO U SPRÁVCŮ ZAJISTIT JEJICH VYTVOŘENÍ!

LEGENDA VYPLNĚNÍ

- DOPRAVNÍ PROSTOR OBYTNÉ ZÓNY | ASFALTOVÝ BETON
- POBYTOVÝ PROSTOR OBYTNÉ ZÓNY | BETONOVÁ DLAŽBA
- POBYTOVÝ PROSTOR OBYTNÉ ZÓNY | BETONOVÁ ŠIROKOSPÁRÁ DLAŽBA
- CHODNÍK | BETONOVÁ DLAŽBA
- CHODNÍKOVÝ PŘEJEZD | BETONOVÁ DLAŽBA
- PARKOVACÍ STÁNÍ | BETONOVÁ DLAŽBA VELKOFORMÁTOVÁ
- ÚPRAVY ZELENÝCH PLOCH | TRAVNÍ SEMENO
- TERÉNNÍ PRŮLEH | TRAVNÍ SEMENO
- PLOCHA PRO ODPADOVÉ NÁDOBY | BETONOVÁ DLAŽBA
- BEZBARIEROVÉ PRVKY | BETONOVÁ HMATOVÁ DLAŽBA

LEGENDA ČAR

- NAVŘZENÝ OBVOD STAVENISŤE
- KATASTRÁLNÍ MAPA
- NAVŘZENÝ STAV
- PODELNÁ DRENÁŽ

LEGENDA SYMBOLŮ

- STÁVAJÍCÍ STROM PONECHANÝ
- STÁVAJÍCÍ STROM KÁCENÝ
- ZAPOJENÝ POROST KÁCENÝ
- RUŠENÁ ULIČNÍ VPUST
- NOVÁ ULIČNÍ VPUST

SEZNAM STAVEBNÍCH OBJEKTŮ

- SO 101 Rekonstrukce komunikace
- SO 460 Přeložka a ochrana sdělovacího vedení CETIN
- SO 801 Vegetační úpravy

±0,000 = 000,000 m n. m.  
výškový systém: BpV  
souřadný systém: S-JTSK

objednatel	Statutární město Karlovy Vary Moskevská 2035/21 361 20 Karlovy Vary	
	Karlovy VARY°	
projektant	STAVPLAN-CZ s.r.o. Gábrnová 15/5 301 00 Písek +420 379 494 464 info@stavplan.cz	Ing. Jaroslav Šípek
	Bc. Martin Leška	1 : 250
vypracoval	Ing. Jolana Tomádková	Ing. Jaroslav Šípek
	Bc. Martin Leška	1 : 250
číslo	Karlovy Vary – Rekonstrukce ulice Sklářská	22SP007 05/2022
	stručná dokumentace	paré
příloha	KOORDINAČNÍ SITUAČNÍ VÝKRES	PDP
		C.3