



PŮDORYS 1.NP

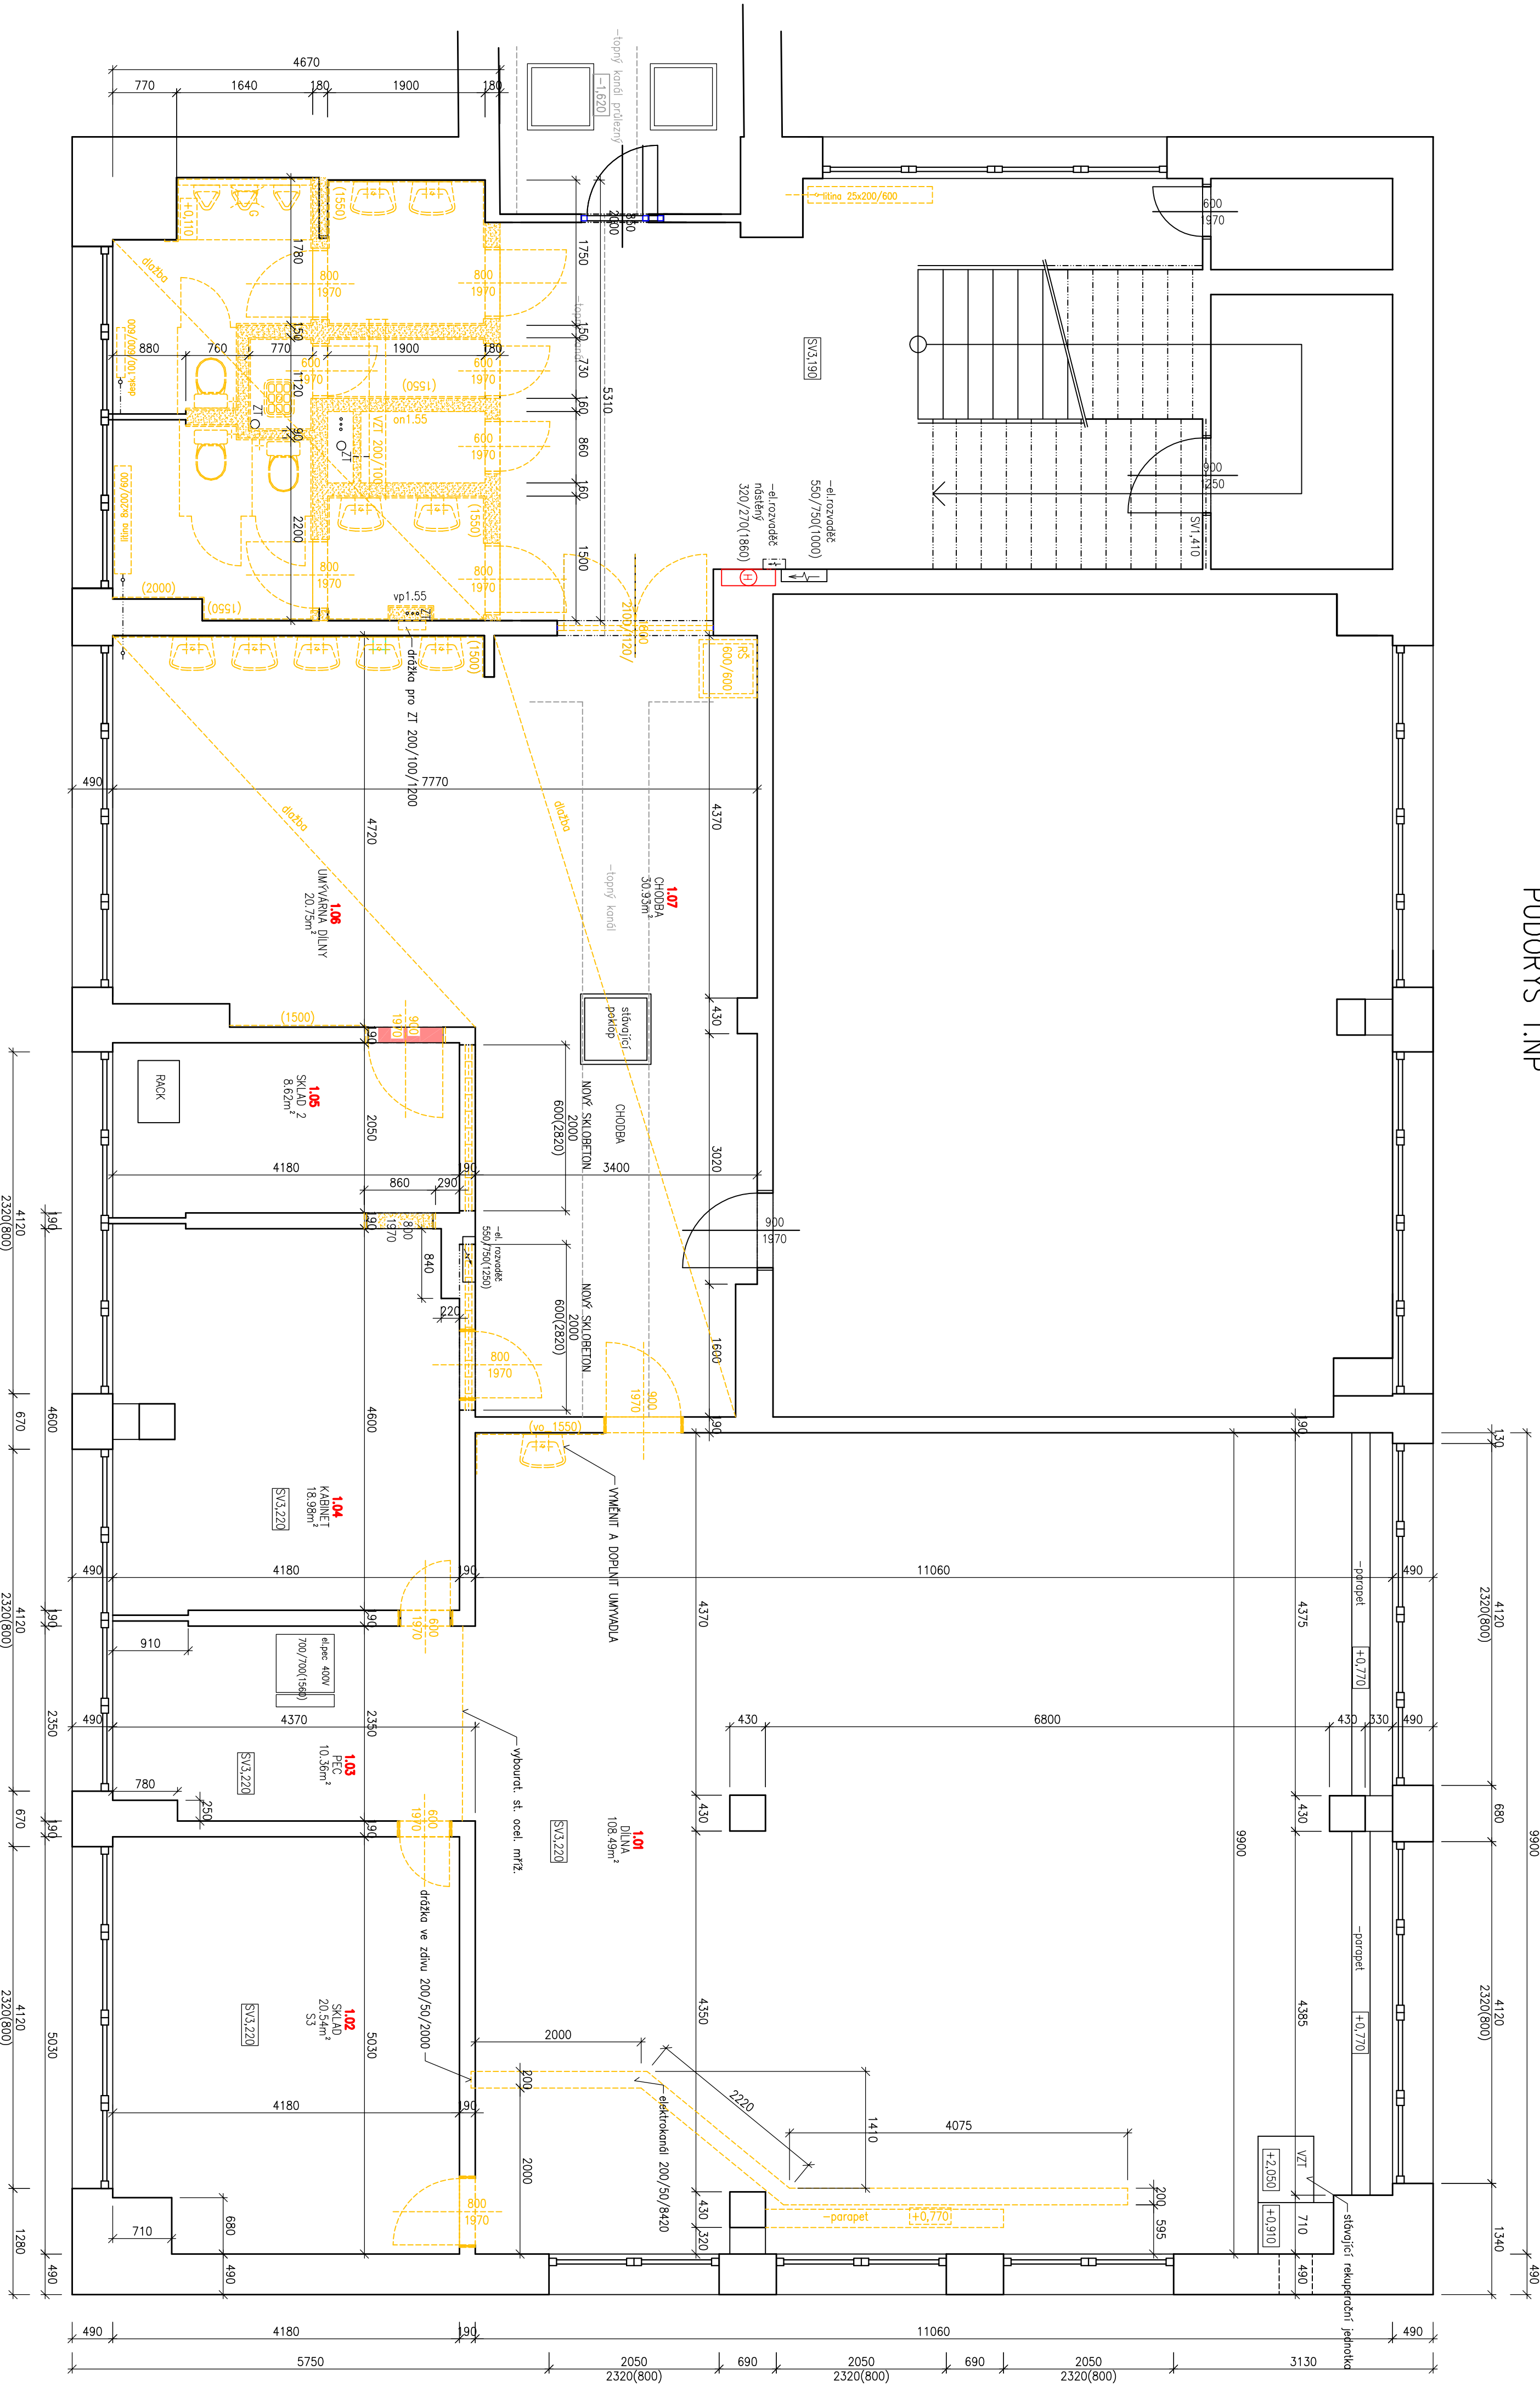


ELEKTROKANÁL M 1:10

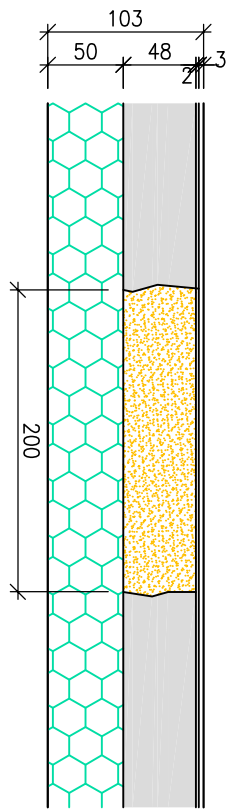

- LEGENDA MATERIÁLŮ
 - BOURACÍ KONSTRUKCE



BOURACÍ KONSTRUKCE ŽT

STAVEBNÍ PROJEKTY

ANNA DINDOKOVÁ
IČO: 433 35 501
DIČ: 22655166/25

Zodpovědný projektant: PAVEL DINDOK
Podpis: PAVEL DINDOK
Datum: 03.2021




DÍLNÝ - STAVEBNÍ ÚPRAVY

Průběh:	D1 - ARCHITECTONICKÉ A STAVBNÍ ŘEŠENÍ	SOUPIS: SO 01
Období výstavby:	PŮDORYS BOURÁNÍ	Měřítko: D1:12