



PŮDORYS 1.NP

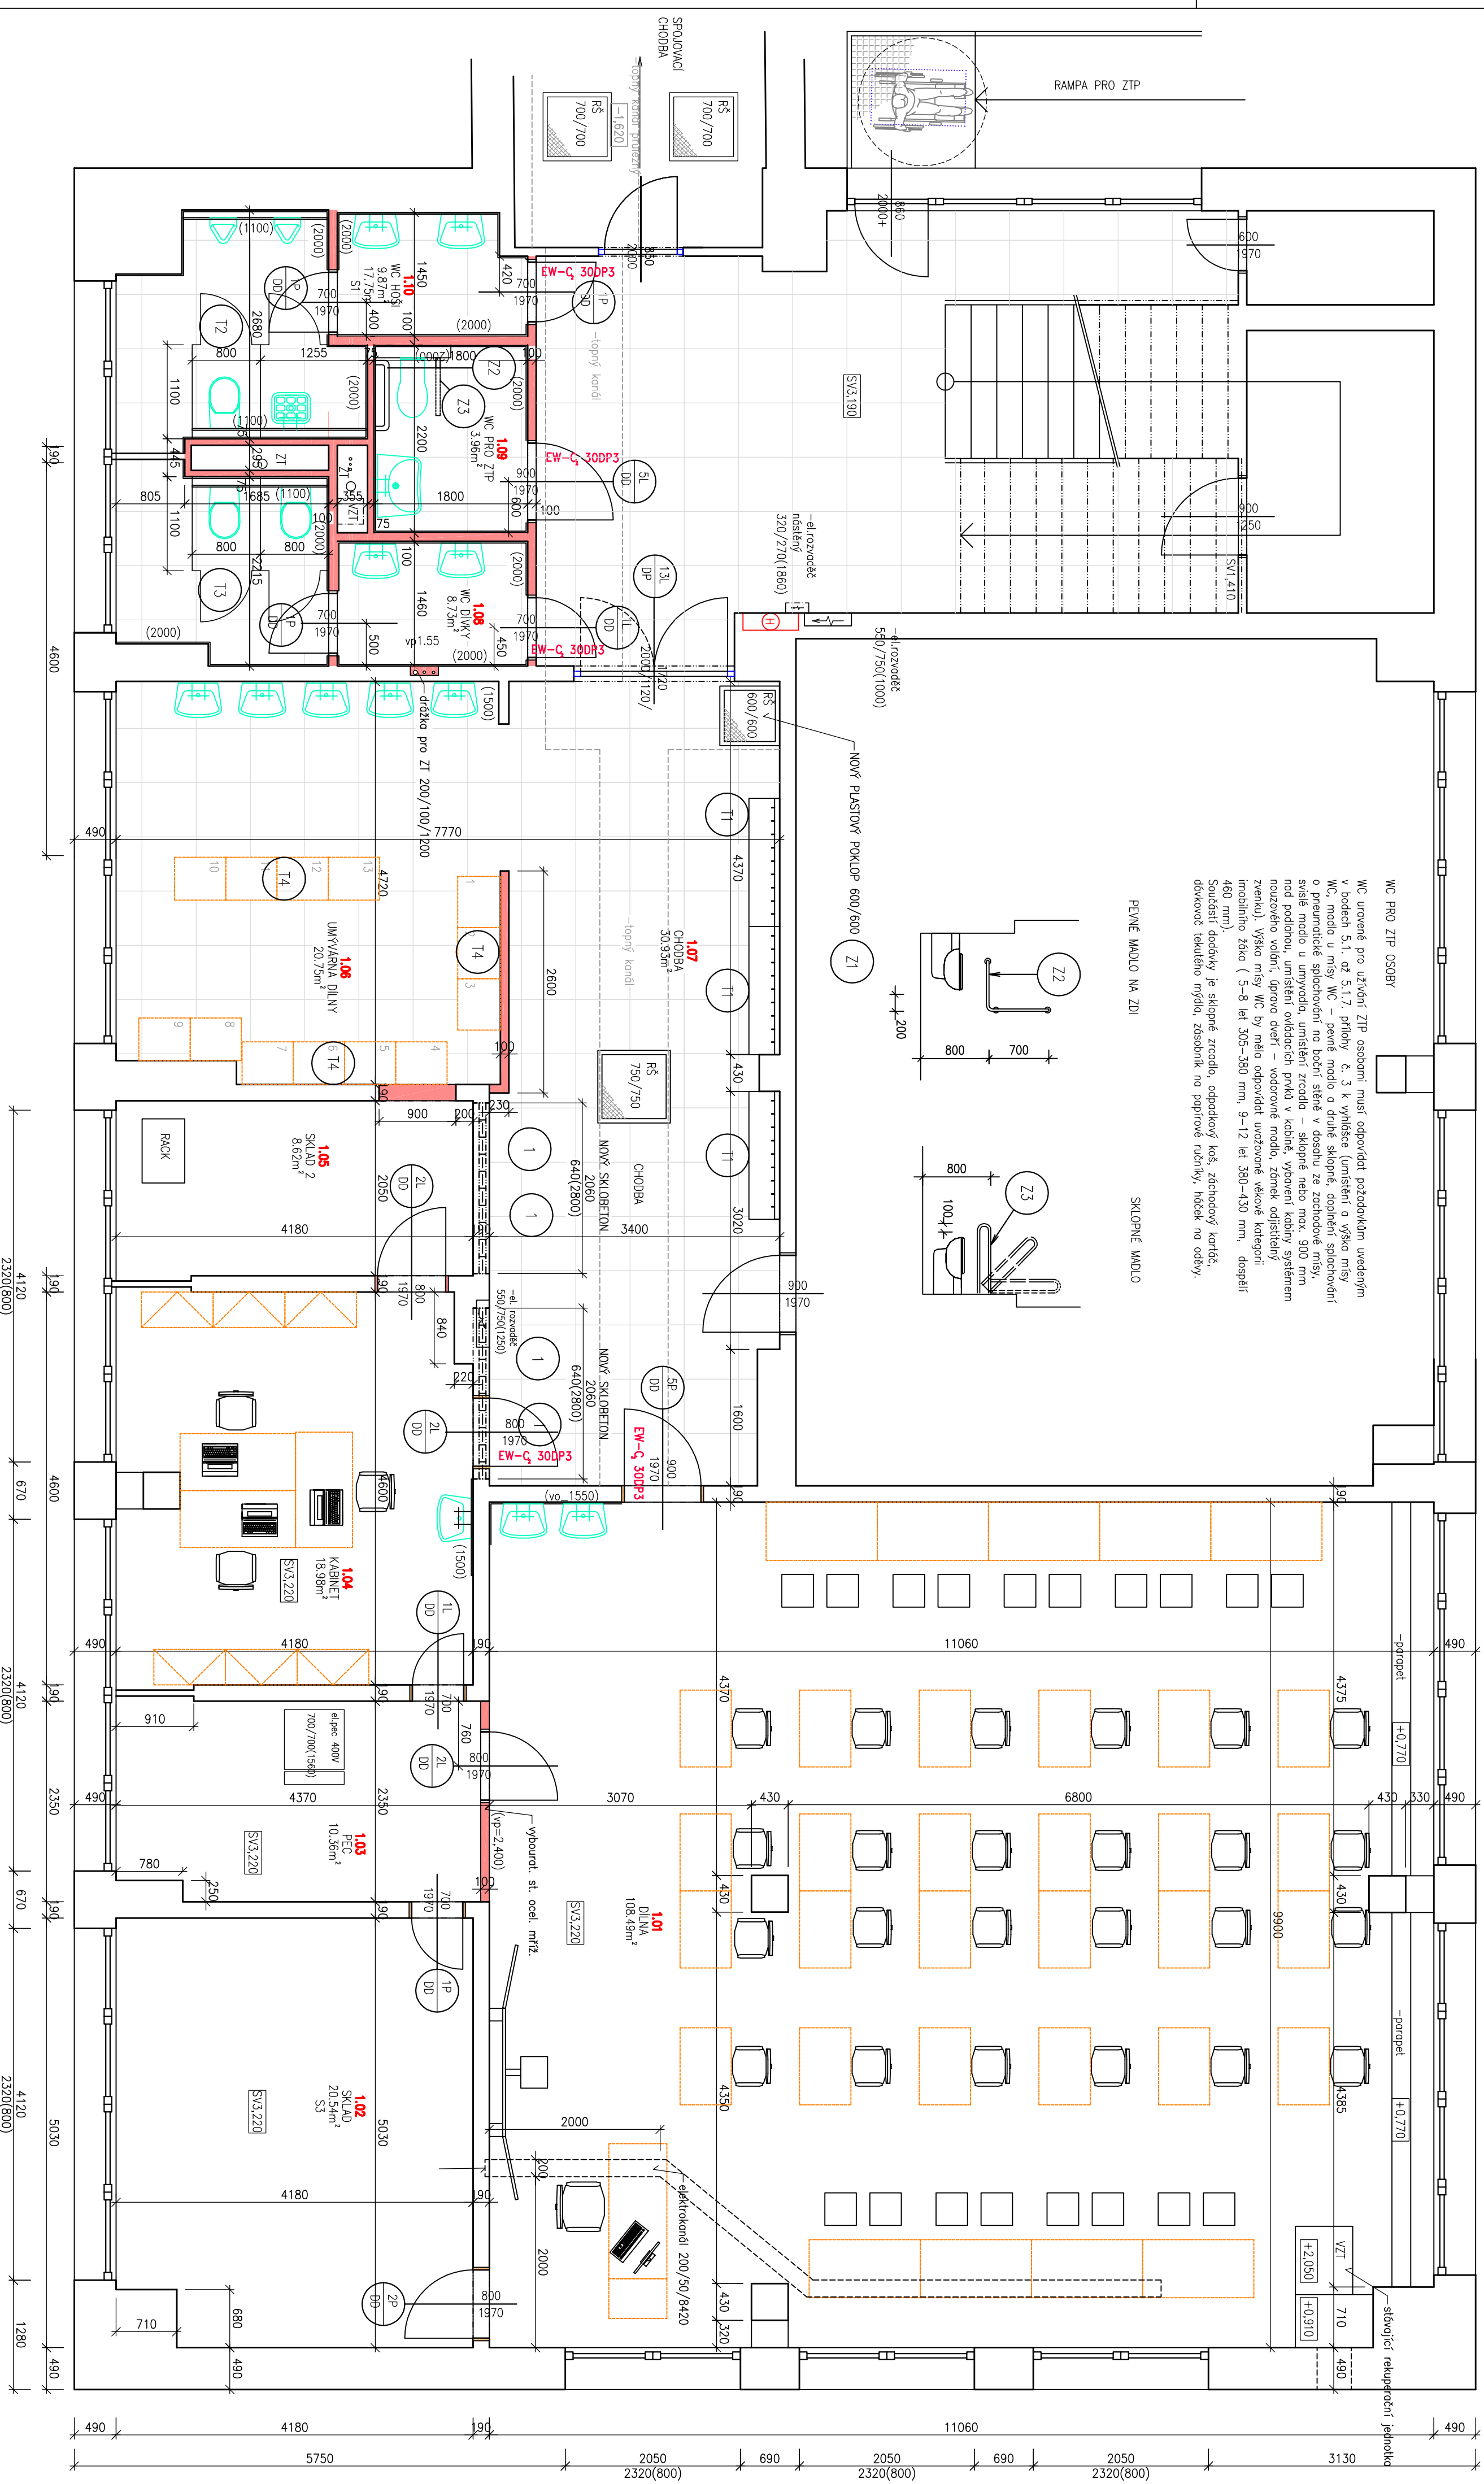


SKLADEBA PODLAHY S1




SKLADEBA PODLAHY S2

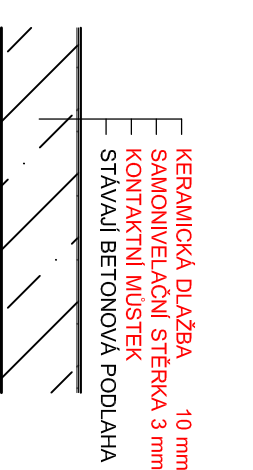


SKLADEBA PODLAHY S3

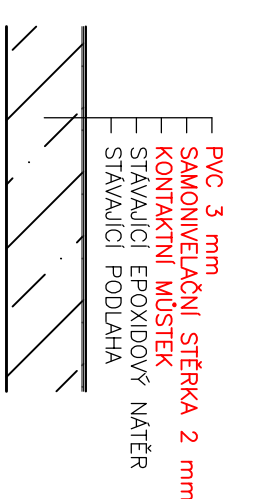

ELEKTROKANÁL M 1:10

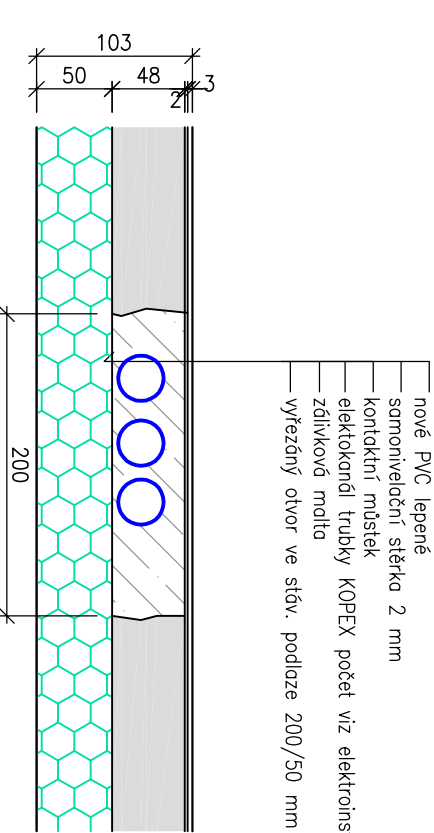


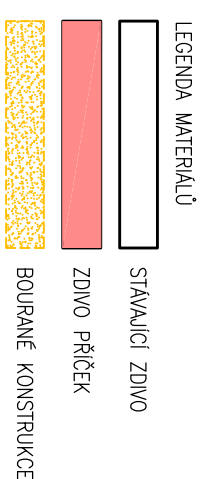

STAVEBNÍ PROJEKTY


Stavba: KARLOV VARY

Objekt: KARLOV VARY





















