


# PŮDORYS

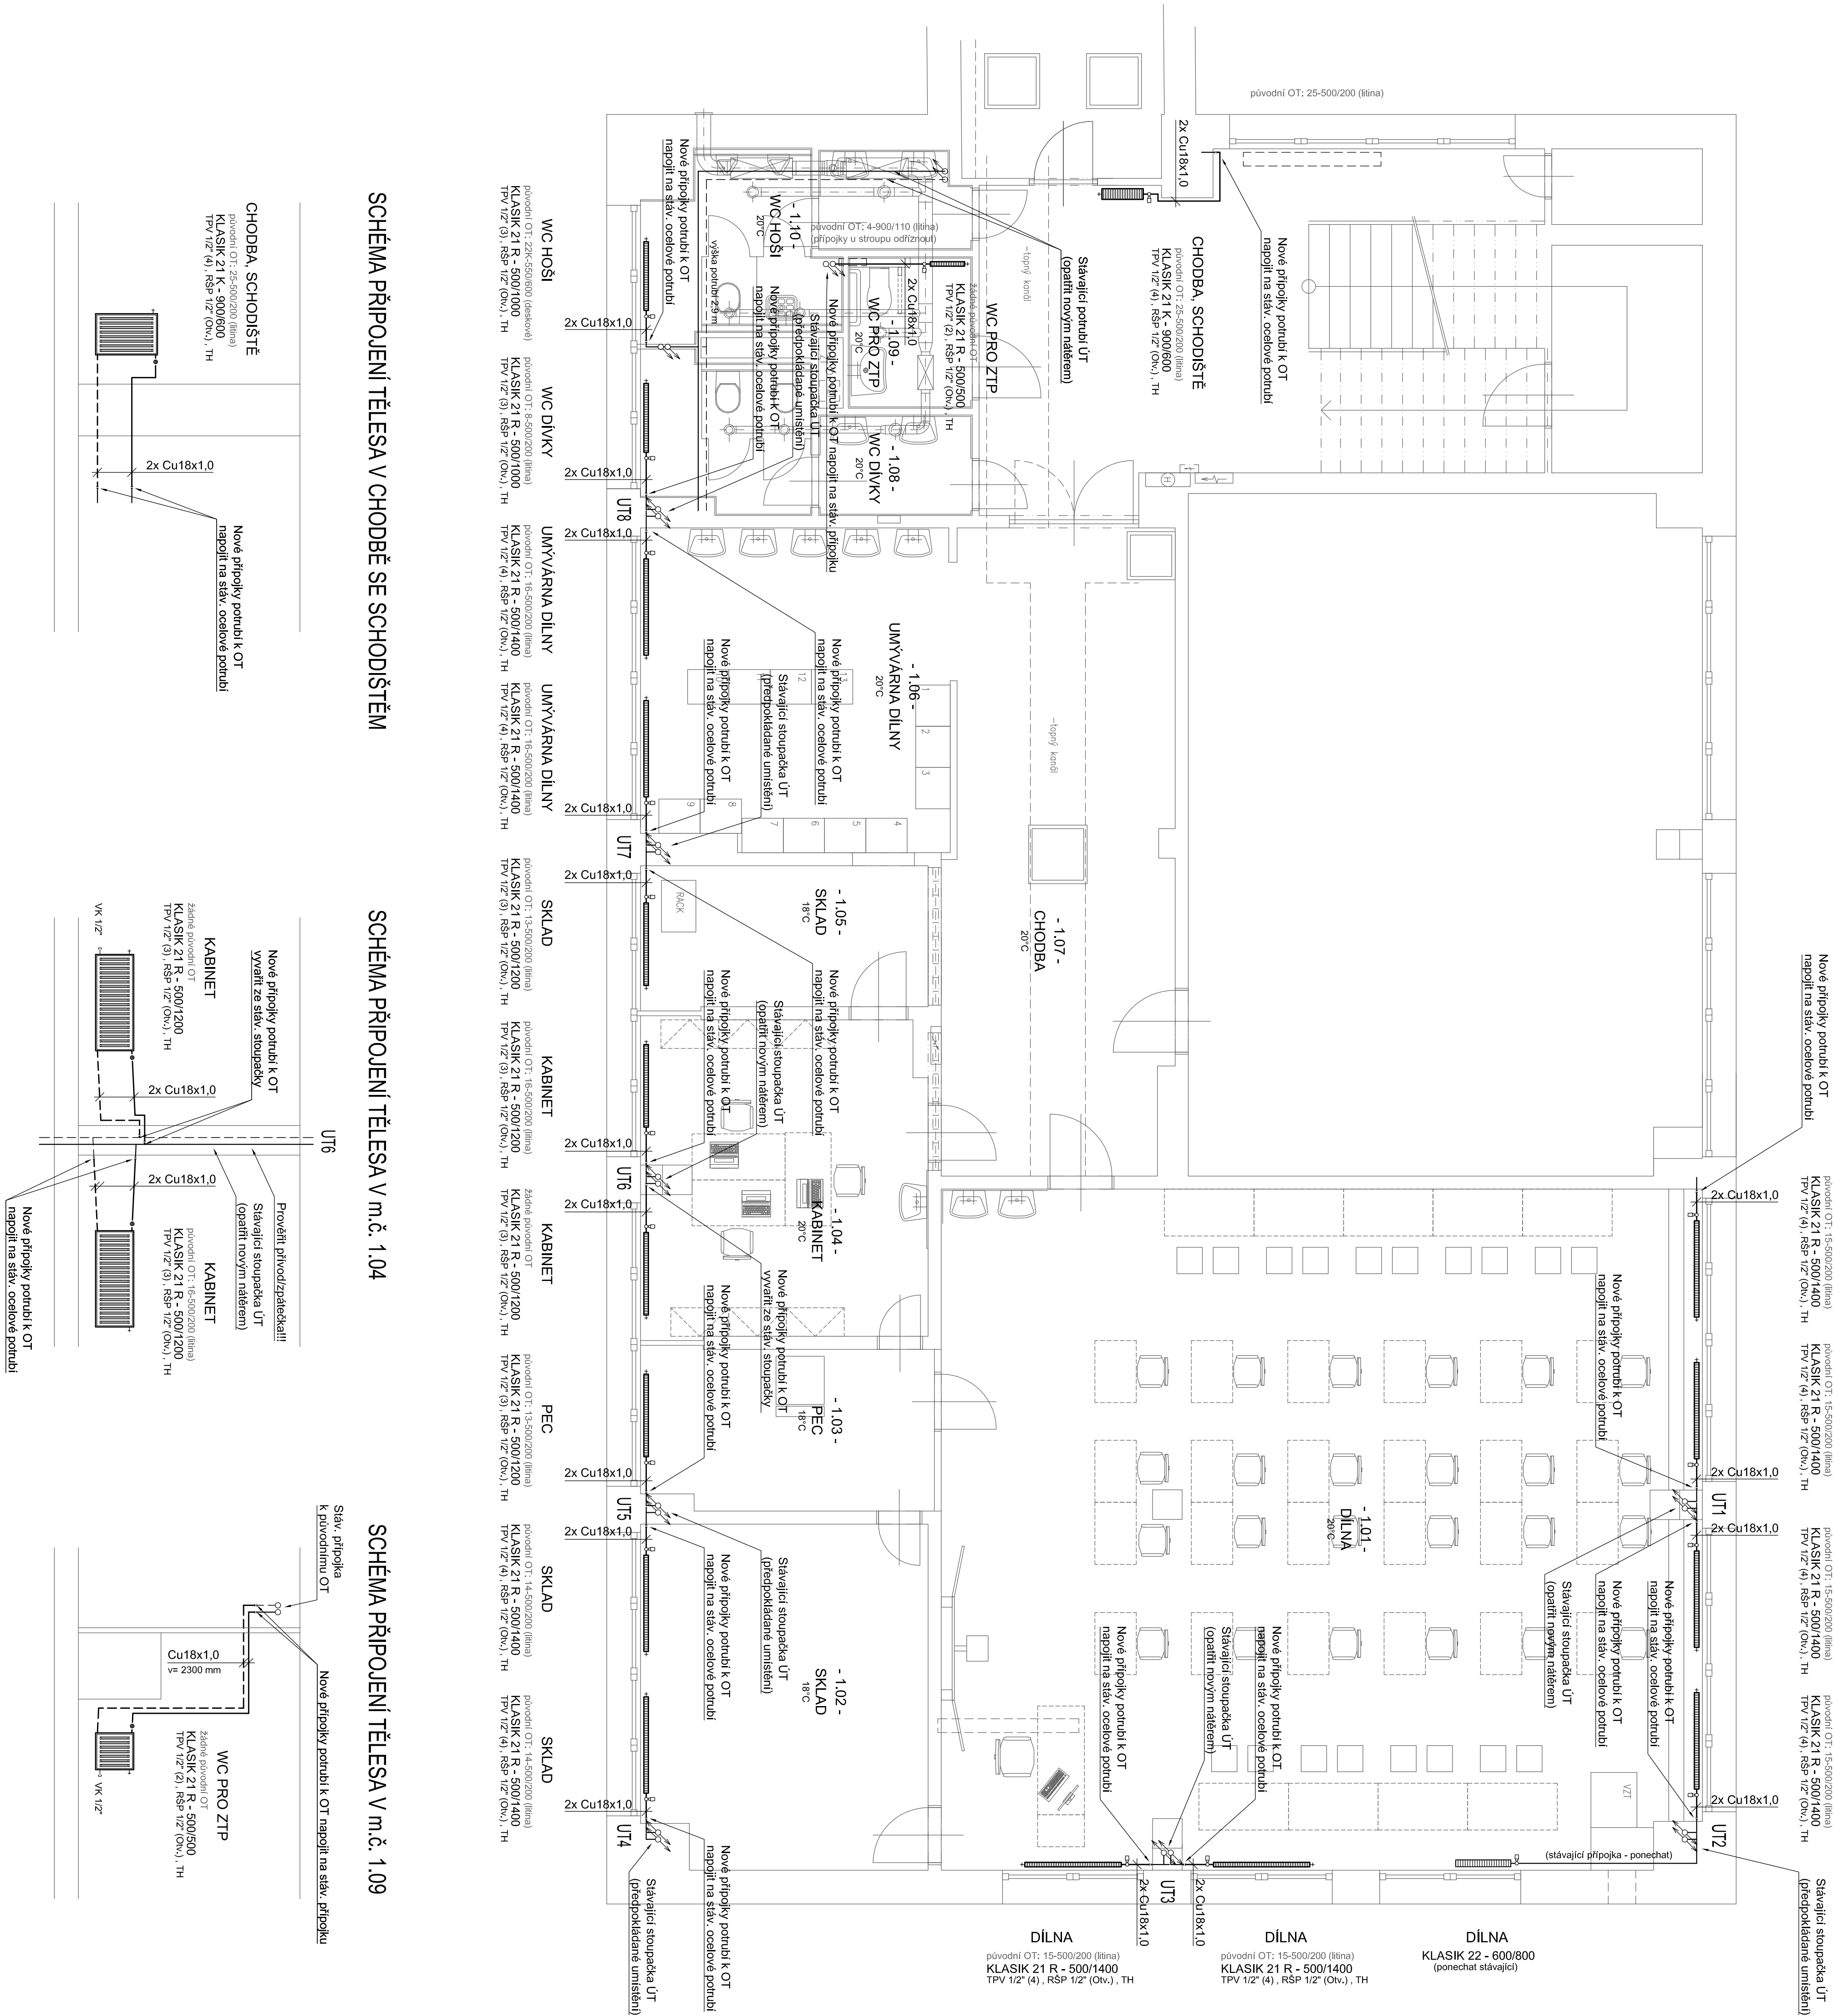

SCHEMA PŘIPOJENÍ TĚLESA V CHODBĚ SE SCHODIŠTĚM

SCHEMA PŘIPOJENÍ TĚLESA V m.č. 1.04

SCHEMA PŘIPOJENÍ TĚLESA V m.č. 1.09

ZŠ KRUŠNOHORSKÁ 11, KARLOVY VARY		DILNY, KABINET, SKLAD A SOC ZAŘÍŽ PRO ZTP	
PŮDORYS		1:50	
D.1.4.2.02		D.1.4.2.02	
