


PŮDORYS 1.NP

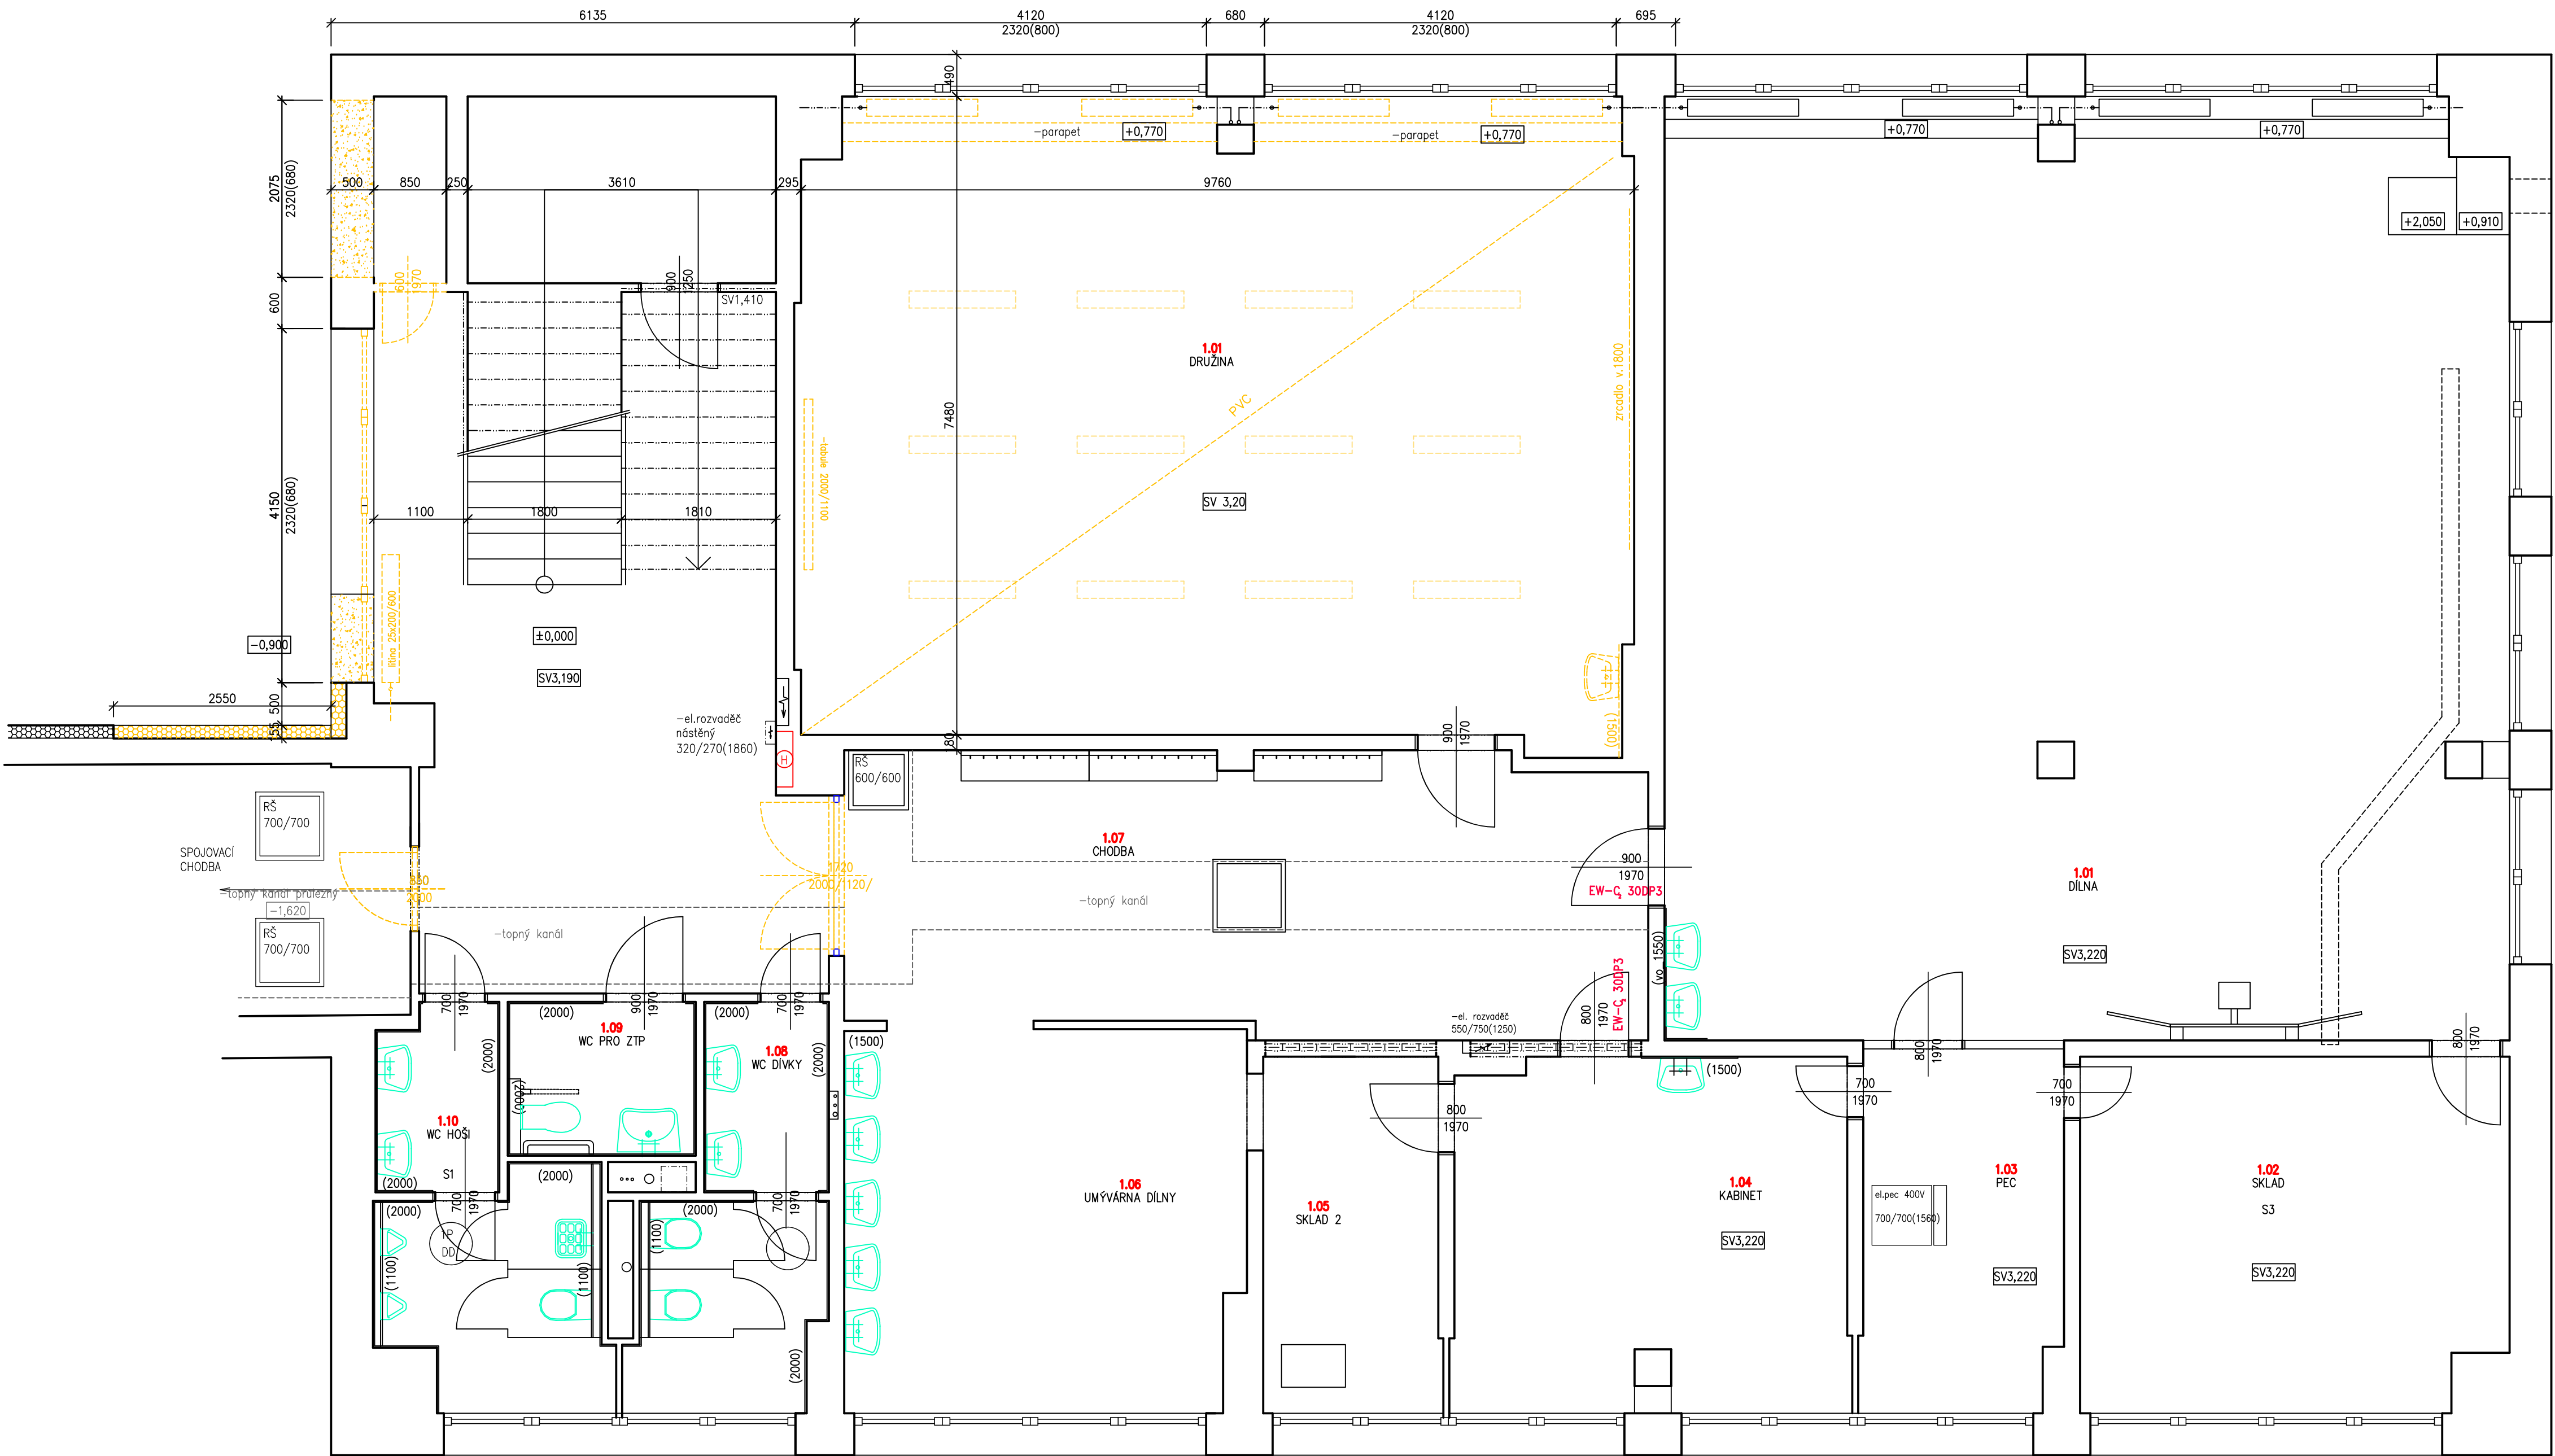

Tabulka místností					
Číslo	Jméno	Plocha [m²]	Obvod [m]	Výška [m]	Podlaha
1.01	DRUŽINA	73,06	35,18	3,2	PVC

Celková plocha [m²]: 73,06

LEGENDA MATERIÁLŮ

- STÁVAJÍCÍ ZDVO
- ZDVO PŘÍČEK
- BOURANÉ KONSTRUKCE
- ZDVO NOVE
- TELESA ÚSTŘEDNÍHO TOPEŇI
- STROPNÍ TELESA ŽÁŘKOVÁ
- STROPNÍ TELESA ŽÁROVKOVÁ
- NOVÉ VYBAVENÍ ZT
- BOURANÉ VYBAVENÍ ZT
- NÁBYTEK NOVÝ

STAVEBNÍ PROJEKTY		ANNA DINDÁKOVÁ	Číslo: 433 35 501 DÍČ: CZ6558166725
Zodpovědný projektant:	PAVEL DINDÁK	Zakázkové číslo:	30082022
Katastrální území:	RYBÁŘE	Stupeň:	DSS
Stavební úřad:	KARLOVY VARY	Datum:	09.2022
Obec:	KARLOVY VARY	Formát:	8A4
Investor: STATUTÁRNÍ MĚSTO KARLOVY VARY, MOSKEVSKÁ 2035/21, 361 20 KARLOVY VARY			
Autorizace:		název stavby:	
		ZŠ KRUŠNOHORSKÁ 11, KARLOVY VARY DRUŽINA	
profese:		D1 – ARCHITEKTONICKÉ A STAVEBNÍ ŘEŠENÍ	SO(PS): SO 01
obsah výkresu:		PŮDORYS 1.NP BOURÁNÍ	Mřítko: 1:50 Č.výk.: D.1.1.2