

DPT projekty Ostrov s.r.o.

Ing. Jan Dušek

Klínovecká 1407

363 01 Ostrov

Váš dopis zn/ze dne

Náš dopis zn

Vyřizuje/linka

Karlovy Vary

Kunc/115

10. 11. 2021

Věc

Karlovy Vary, parkování ulice Konečná. Existence sítí.

V příloze dopisu Vám zasíláme potvrzenou situaci, s tím, že v zájmovém území se **nachází** zařízení ve správě Karel Holoubek - Trade Group a.s., odštěpný závod Teplárna Karlovy Vary, který zastupuje Karlovarskou teplárenskou a.s. na základě nájemní smlouvy.

Jedná se primární horkovodní podzemní vedení v dimenzi 2x DN 125. Uložení potrubí je v kolektoru ve správě města K. Vary.

Dále jsou v zájmovém území umístěné sekundární podzemní rozvody (ÚT a TUV) v dimenzi 2x DN 150 → DN 65. Uložení potrubí je v kolektoru ve správě města K. Vary a v topných kanálech – odbočné větve z kolektoru k jednotlivým objektům.

Průběh topných rozvodů je informativně zakreslen, dle stávající dokumentace KHTG – odštěpný závod Teplárna K. Vary.

Zařízení je nutno upřesnit vytýčením v místě zájmového prostoru. Šířka ochranného pásma činí 2,5 m na obě strany zařízení.

**Toto stanovisko nenahrazuje vyjádření k územnímu souhlasu, územnímu nebo stavebnímu řízení. Požadujeme předložit projektovou dokumentaci předmětné stavby se zapracovaným průběhem našich sítí (našeho zařízení) k odsouhlasení.**

S pozdravem

**KAREL HOLOUBEK - Trade Group a.s.**

odštěpný závod Teplárna Karlovy Vary

Na Výšině 348/26 (11)

360 04 Karlovy Vary - Bohatice

IČ: 25060996 DIČ: CZ25060996




Ing. Jiří Kunc  
vedoucí rozvodů tepla

Příloha: 1x potvrzená situace A3, 1:500

TEL: 353 176 111  
FAX: 353 176 100  
GSM brána: 606 603 353  
PROVOLBA: 353 176, kl. 115

BANKOVNÍ SPOJENÍ:  
1003093200/5500  
E-mail: jiri.kunc@kvta.cz  
www.kvta.cz

Odštěpný závod Teplárna Karlovy Vary  
Se sídlem: Na Výšině 26, 360 04 Karlovy Vary  
IČ: 25060996  
DIČ: CZ25060996

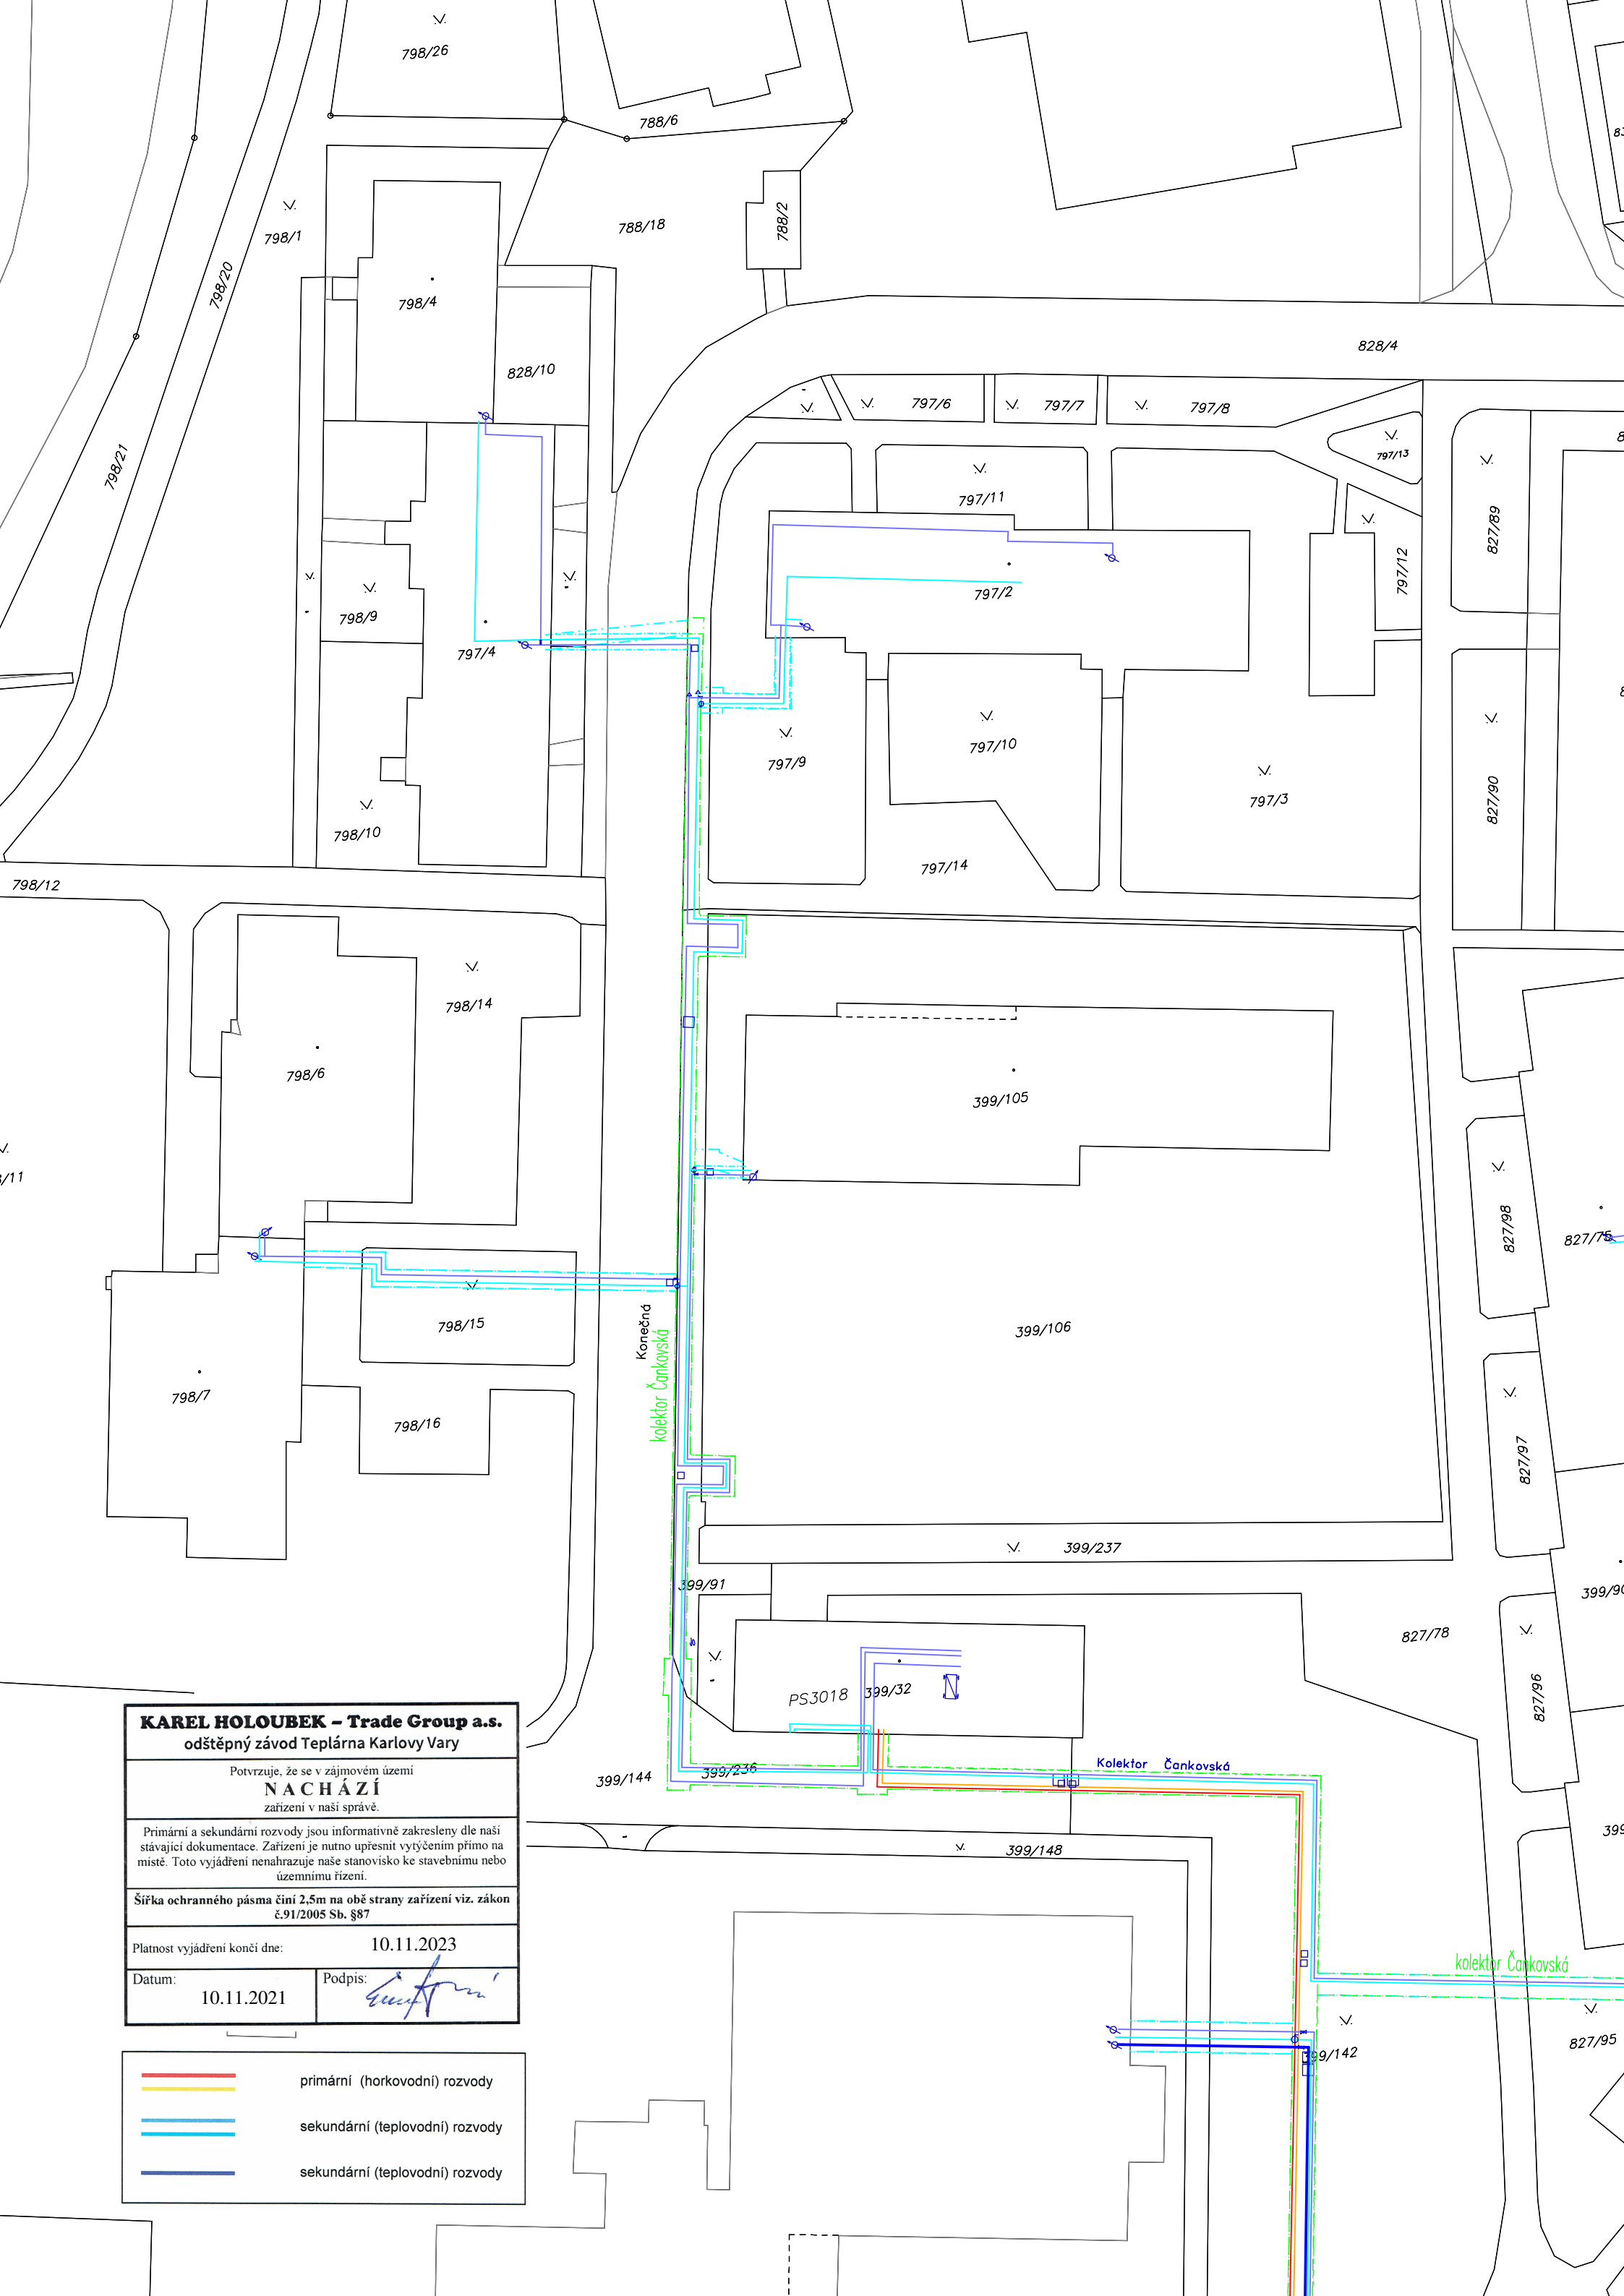

**KAREL HOLOUBEK – Trade Group a.s.**  
odštěpný závod Teplárna Karlovy Vary

Potvrzuje, že se v zájmovém území  
**NACHÁZÍ**  
zařízení v naší správě.




Primární a sekundární rozvody jsou informativně zakresleny dle naší stávající dokumentace. Zařízení je nutno upřesnit vytýčením přímo na místě. Toto vyjádření nenahrazuje naše stanovisko ke stavebnímu nebo územnímu řízení.

Šířka ochranného pásma činí 2,5m na obě strany zařízení viz. zákon č.91/2005 Sb. §87

Platnost vyjádření končí dne: 10.11.2023

Datum: 10.11.2021

Podpis: 

-  primární (horkovodní) rozvody
-  sekundární (teplovodní) rozvody
-  sekundární (teplovodní) rozvody