


LEGENDA SITUACE

- katastrální hranice pozemků
- vedení NN do 1 kV (ČEZ)
- podzemní vedení VN do 35 kV (ČEZ)
- cizí energetické vedení / NN přívod odběratele
- trasa vodovodního potrubí
- trasa splaškové + dešťové kanalizace
- vedení plynovodu NTL
- trasa metalického kabelu
- podzemní optické vedení
- kabelová trasa vedená v podhledu v kabelové liště
- kabelová trasa - podzemní vedení
- výměna dožilých a nevyhovujících rozvodů
- nově osazený sloup na ŽLB patce, alternativně na opěrné zdi oplocení hřiště. Ocelový kuželový osmihranný stožár v. 10 a 8 m, upevněný na patci, osazený LED reflektor 575W/230V, tř.l, IP66, 4000K, CRI 70, 97382lmm, přep.ochrana 10kV, asym.medium optika.
- vývod drenáže tréninkového hřiště
- nápojení vody z RN do čerpací sestavy - PE-HD PE100 SDR 11 PN16 na vodu 63 x 5,8 mm, cca 280 b.m.
- UMT 3. generace
- betonová dlažba tl. 60 mm
- obrubník parkový 80×1000×250 mm
- obrubník silniční 150×1000×250 mm
- Fotbalová střídačka hliníková pro 16 osob
- Osetí plochy travním semenem - cca 1 286 m²

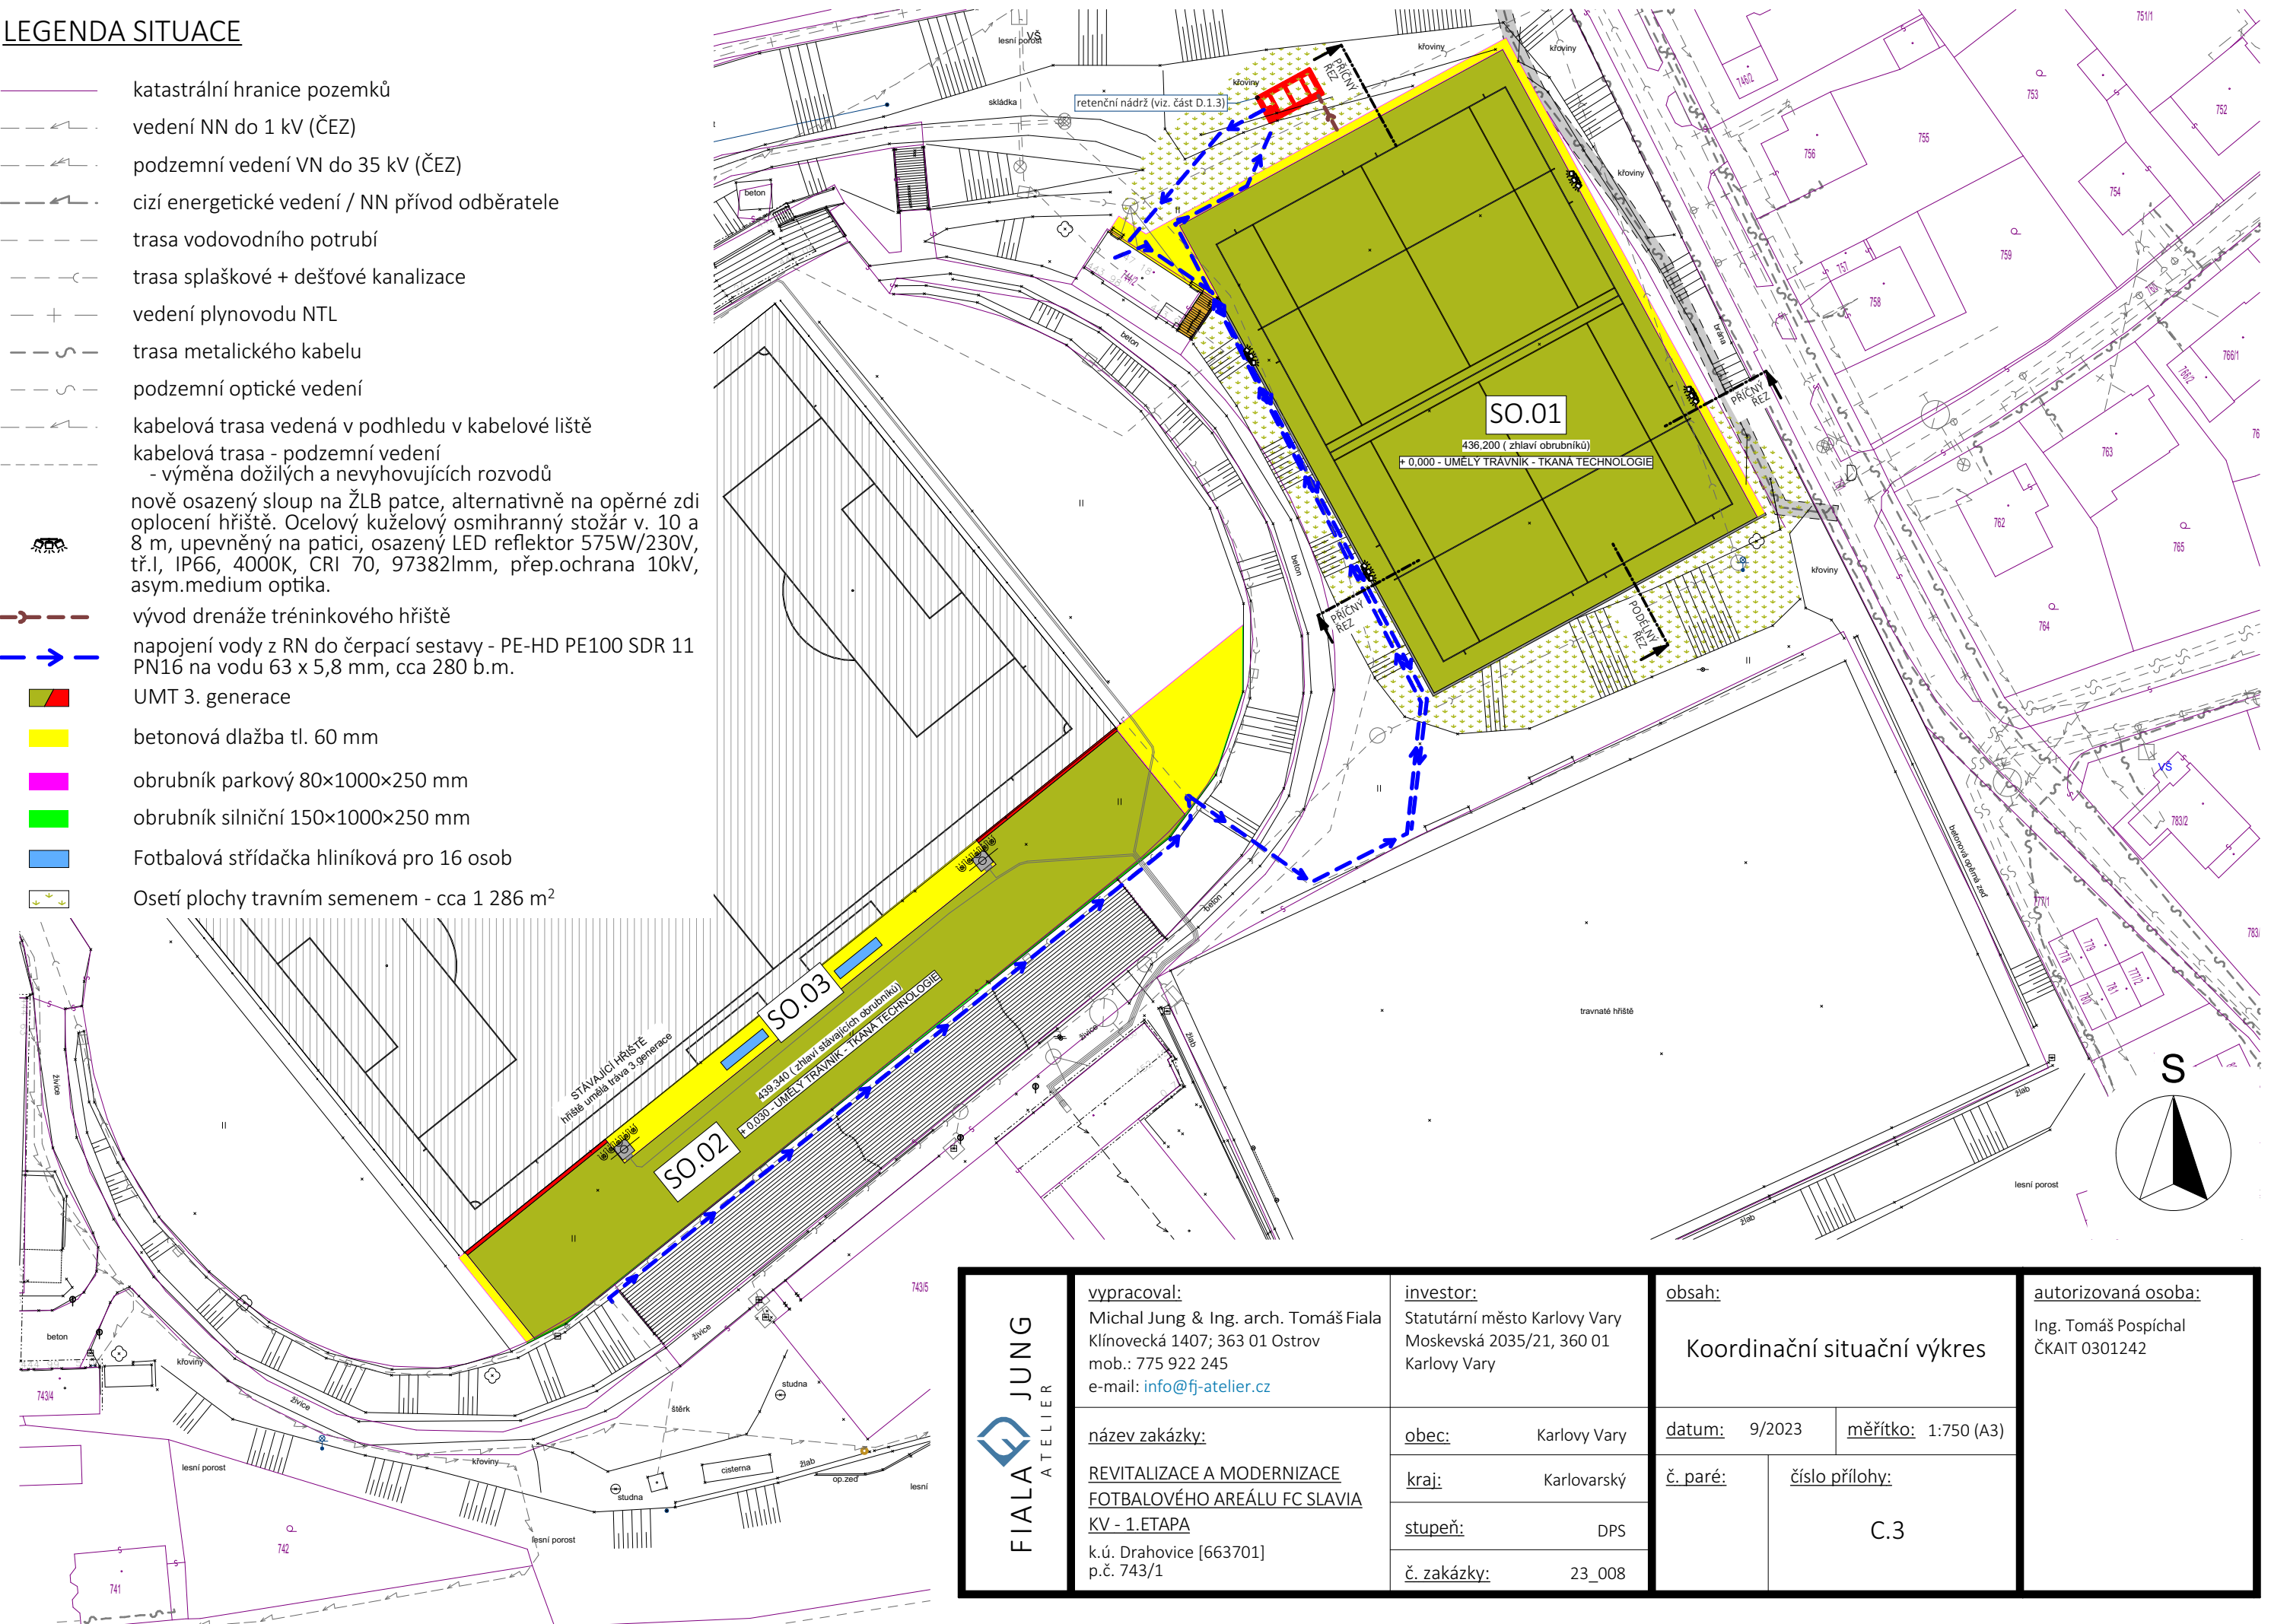

<div>FIALA JUNG ATELIER</div>	<div><div><u>vypracoval:</u></div><div>Michal Jung & Ing. arch. Tomáš Fiala Klínovecká 1407; 363 01 Ostrov mob.: 775 922 245 e-mail: info@fj-atelier.cz</div></div>	<div><div><u>investor:</u></div><div>Statutární město Karlovy Vary Moskevská 2035/21, 360 01 Karlovy Vary</div></div>	<div><div><u>obsah:</u></div><div>Koordinační situační výkres</div></div>		<div><div><u>autorizovaná osoba:</u></div><div>Ing. Tomáš Pospíchal ČKAIT 0301242</div></div>
	<div><div><u>název zakázky:</u></div><div>REVITALIZACE A MODERNIZACE FOTBALOVÉHO AREÁLU FC SLAVIA KV - 1.ETAPA k.ú. Drahovice [663701] p.č. 743/1</div></div>	<div><div><u>obec:</u></div><div>Karlovy Vary</div></div>	<div><div><u>datum:</u></div><div>9/2023</div></div>	<div><div><u>měřítko:</u></div><div>1:750 (A3)</div></div>	
		<div><div><u>kraj:</u></div><div>Karlovarský</div></div>	<div><div><u>č. paré:</u></div></div>	<div><div><u>číslo přílohy:</u></div><div>C.3</div></div>	
		<div><div><u>stupeň:</u></div><div>DPS</div></div>			
		<div><div><u>č. zakázky:</u></div><div>23_008</div></div>			