


KATASTRÁLNÍ SITUAČNÍ VÝKRES 1:500

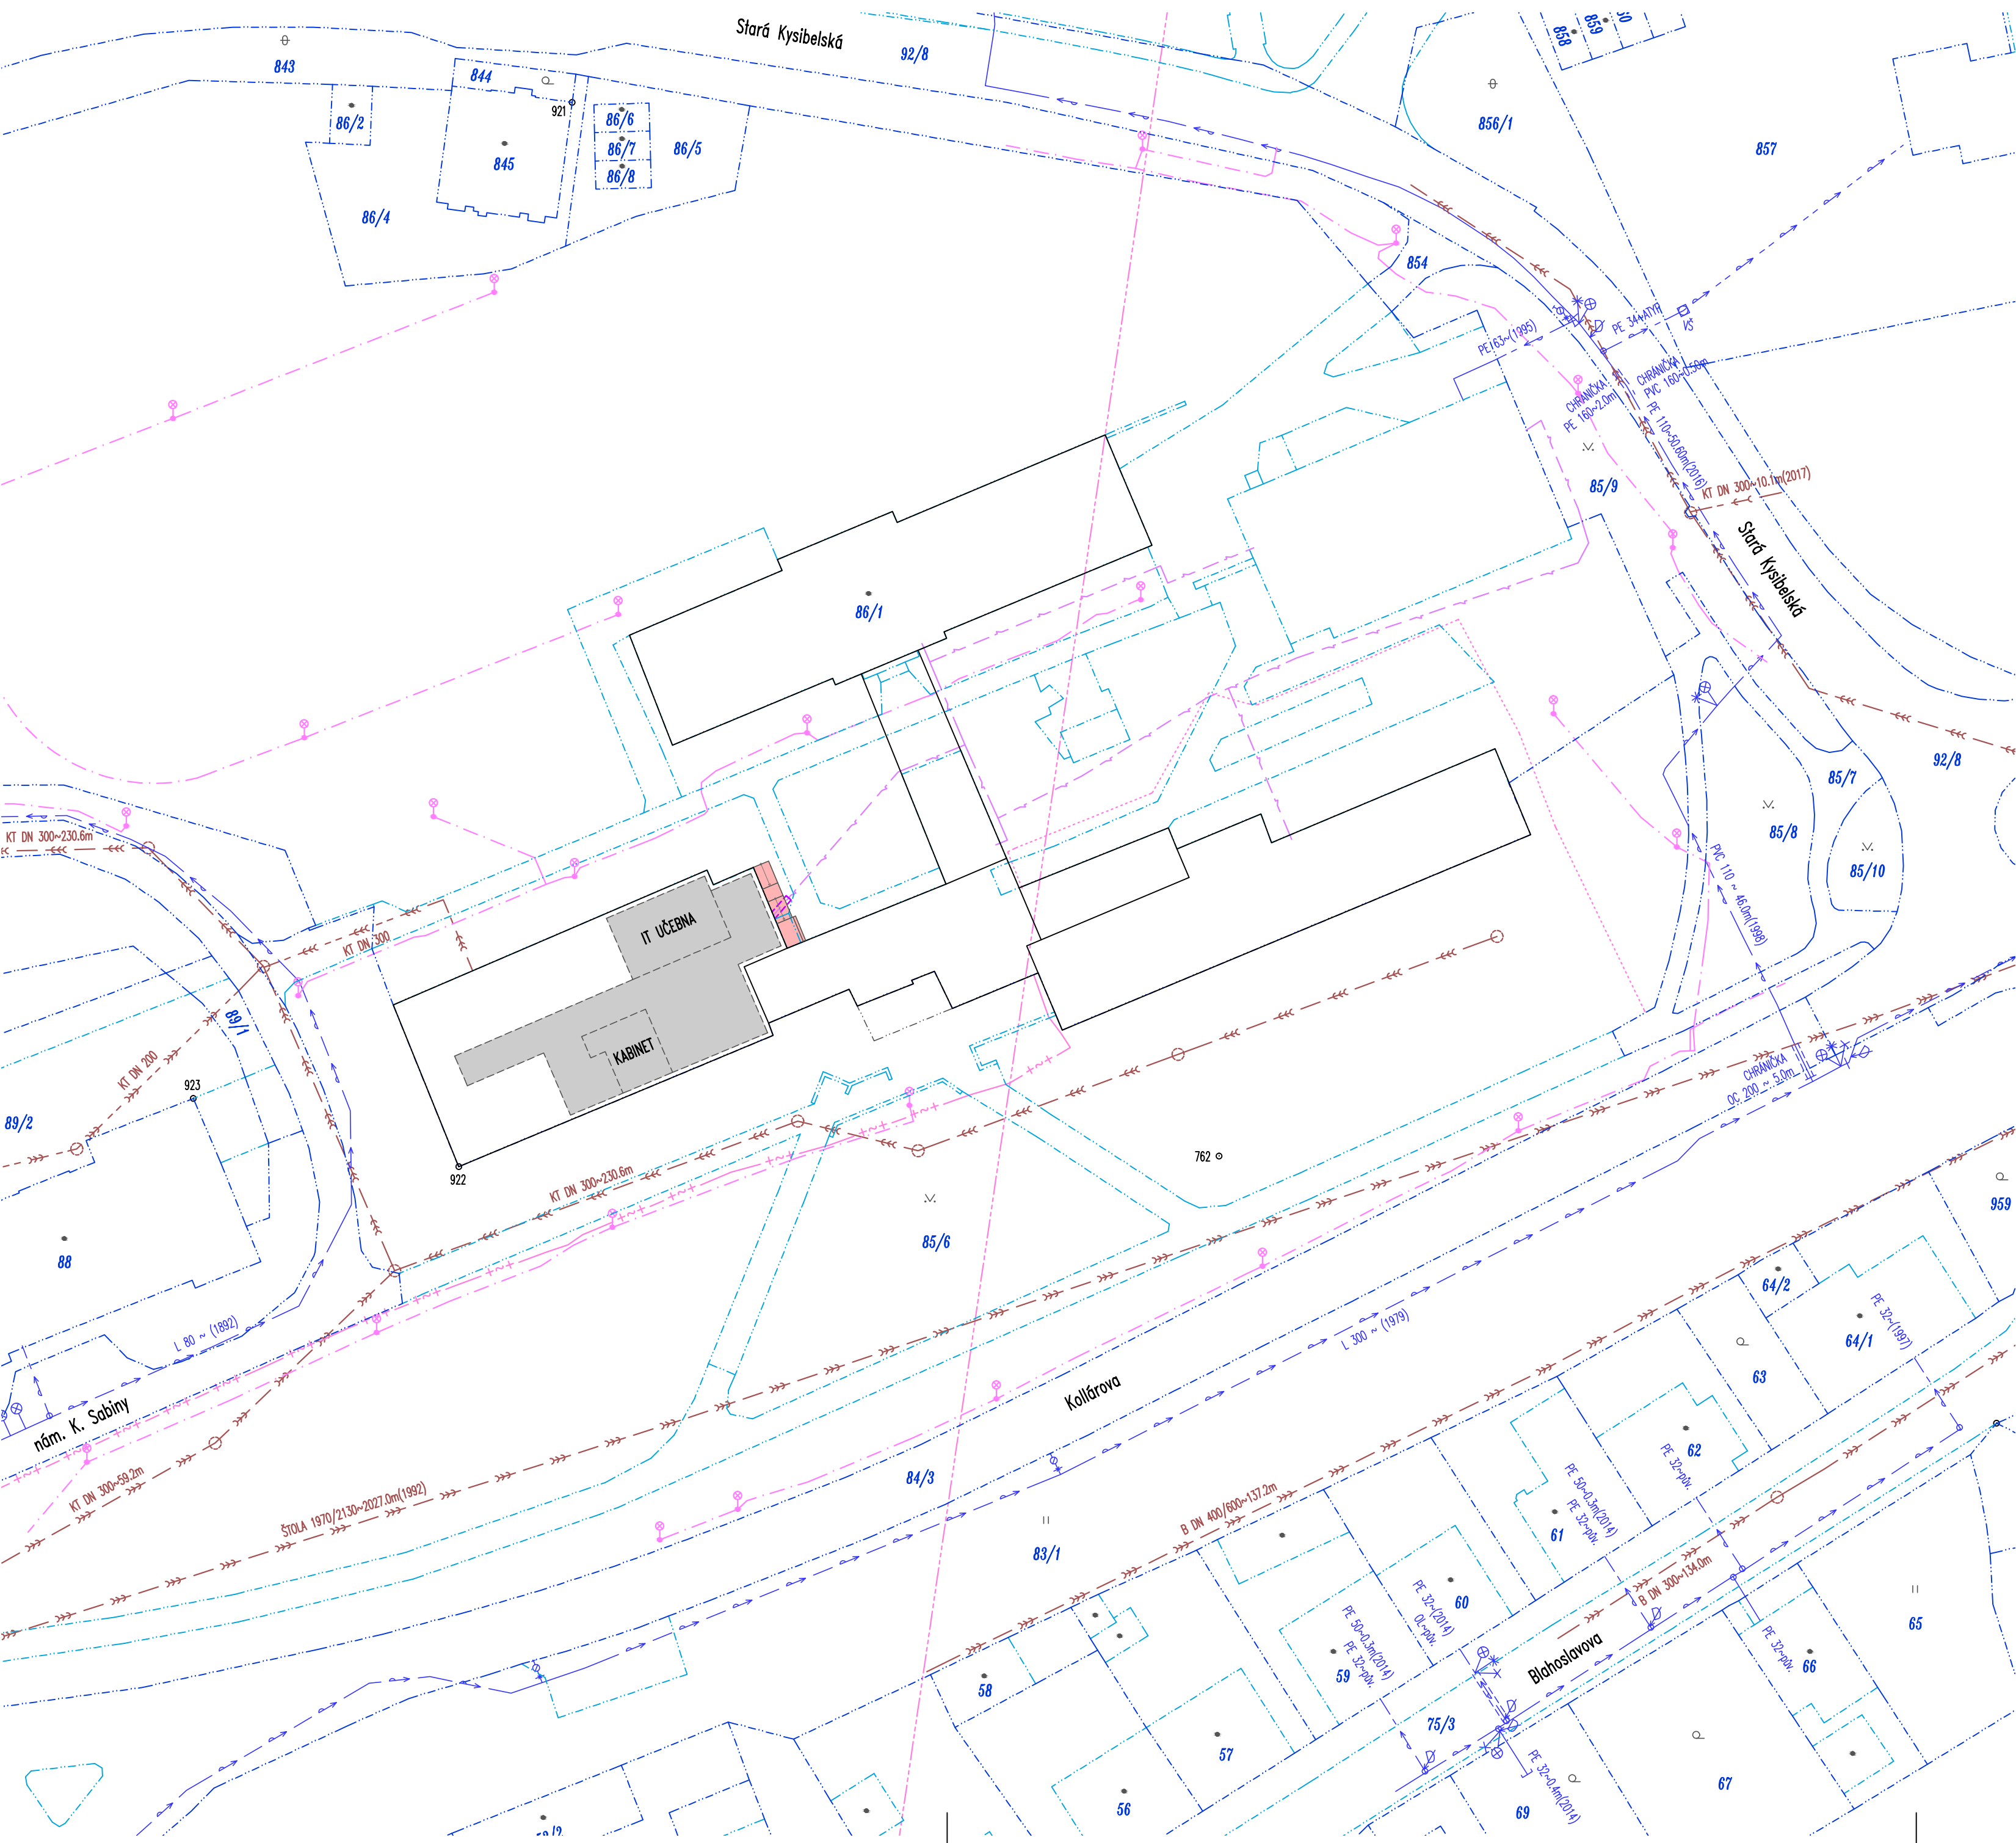

LEGENDA:


- STÁVAJÍCÍ OBJEKTY ZÁKLADNÍ ŠKOLY JANA AMOSE KOMENSKÉHO
- UPRAVOVANÉ STÁVAJÍCÍ VNĚJŠÍ SCHODIŠTĚ A NOVÁ VNĚJŠÍ PŘÍSTUPOVÁ RAMPA
- UPRAVOVANÉ VNITŘNÍ PROSTORY ŠKOLY – IT UČEBNA, KABINET, ŠATNY, CHODBA
- HRANICE KATASTRU NEMOVITOSTÍ



STÁVAJÍCÍ INŽENÝRSKÉ SÍTĚ

- KANALIZACE JEDNOTNÁ – ŘADY
- KANALIZACE JEDNOTNÁ – PŘÍPOJKY
- KANALIZACE SPLAŠKOVÁ – PŘÍPOJKY
- VODOVOD – ŘADY ŘADY VODAKVA a.s.
- VODOVOD – PŘÍPOJKY
- STÁVAJÍCÍ AREÁLOVÉ PODZEMNÍ VEDENÍ NN
- STOŽÁRY A KABELOVÉ PODZEMNÍ VEDENÍ VENKOVNÍHO OSVĚTLENÍ
- SDĚLOVACÍ VEDENÍ SEK – OPTICKÉ KABELY / SOUBĚH OPTICKÉHO A METALICKÉHO KABELU – CETIN a.s.
- NEPROVOZOVANÉ SÍTĚ ELEKTRONICKÝCH KOMUNIKACÍ
- PAPRSKY RADIORELEOVÝCH SPOJŮ ELEKTRONICKÉ KOMUNIKAČNÍ SÍTĚ – ČESKÉ RADIOKOMUNIKACE a.s.

NAVRHOVANÉ ÚPRAVY STÁVAJÍCÍCH INŽENÝRSKÝCH SÍTÍ

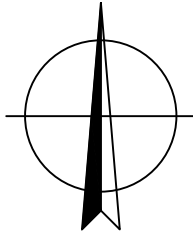- KABELY STÁVAJÍCÍHO AREÁLOVÉHO PODZEMNÍHO VEDENÍ NN POD NAVRHOVANOU RAMPOU VLOŽENÉ DO NOVÝCH DĚLENÝCH CHRÁNICÍK



PORTICUS s.r.o., Loketská 344/12, 360 06 K. Vary, tel. 353116277				
Ved.projektant	ING.HARZER			
Hlav.inž.projektu	ING.HARZER			
Zodp.projektant	ING.HARZER			
Vypracoval	ING.HARZER			
Objednatel	Statutární město K. Vary, Moskevská 2035/21, 36120 K. Vary			
Investor	Statutární město K. Vary, Moskevská 2035/21, 36120 K. Vary			
OO	KARLOVY VARY	SÚ KARLOVY VARY		
Stavba	KARLOVY VARY, ZŠ J. A. KOMENSKÉHO UČEBNA IT, KABINET, PŘÍSTUPOVÁ RAMPA A VNITŘNÍ PLOŠINA		Datum	02/2023
Akce			Stupeň	DPS
Objekt			Č. zakázky	2210 010.4
			Měřítko	1:500
Díleč část	C. SITUAČNÍ VÝKRESY		Č. přílohy	C.2
Obsah	KATASTRÁLNÍ SITUAČNÍ VÝKRES			