




## LEGENDA:

- KANALIZACE DEŠŤOVÁ
- KANALIZACE JEDNOTNÁ
- REVIZNÍ ŠACHTA
- ŽLABOVKA BETONOVÁ
- ULIČNÍ, DVORNÍ VPUŠŤ
- RUŠENÉ OBJEKTY

## Stávající vedení inženýrských sítí:

- KANALIZACE JEDNOTNÁ PODZEMNÍ
- ELEKTRO NN PODZEMNÍ
- ELEKTRO NN NADZEMNÍ
- SDĚLOVACÍ VEDENÍ PODZEMNÍ
- SDĚLOVACÍ VEDENÍ NADZEMNÍ
- VODOVOD PODZEMNÍ
- VEŘEJNÉ OSVĚTLENÍ PODZEMNÍ
- VEŘEJNÉ OSVĚTLENÍ NADZEMNÍ

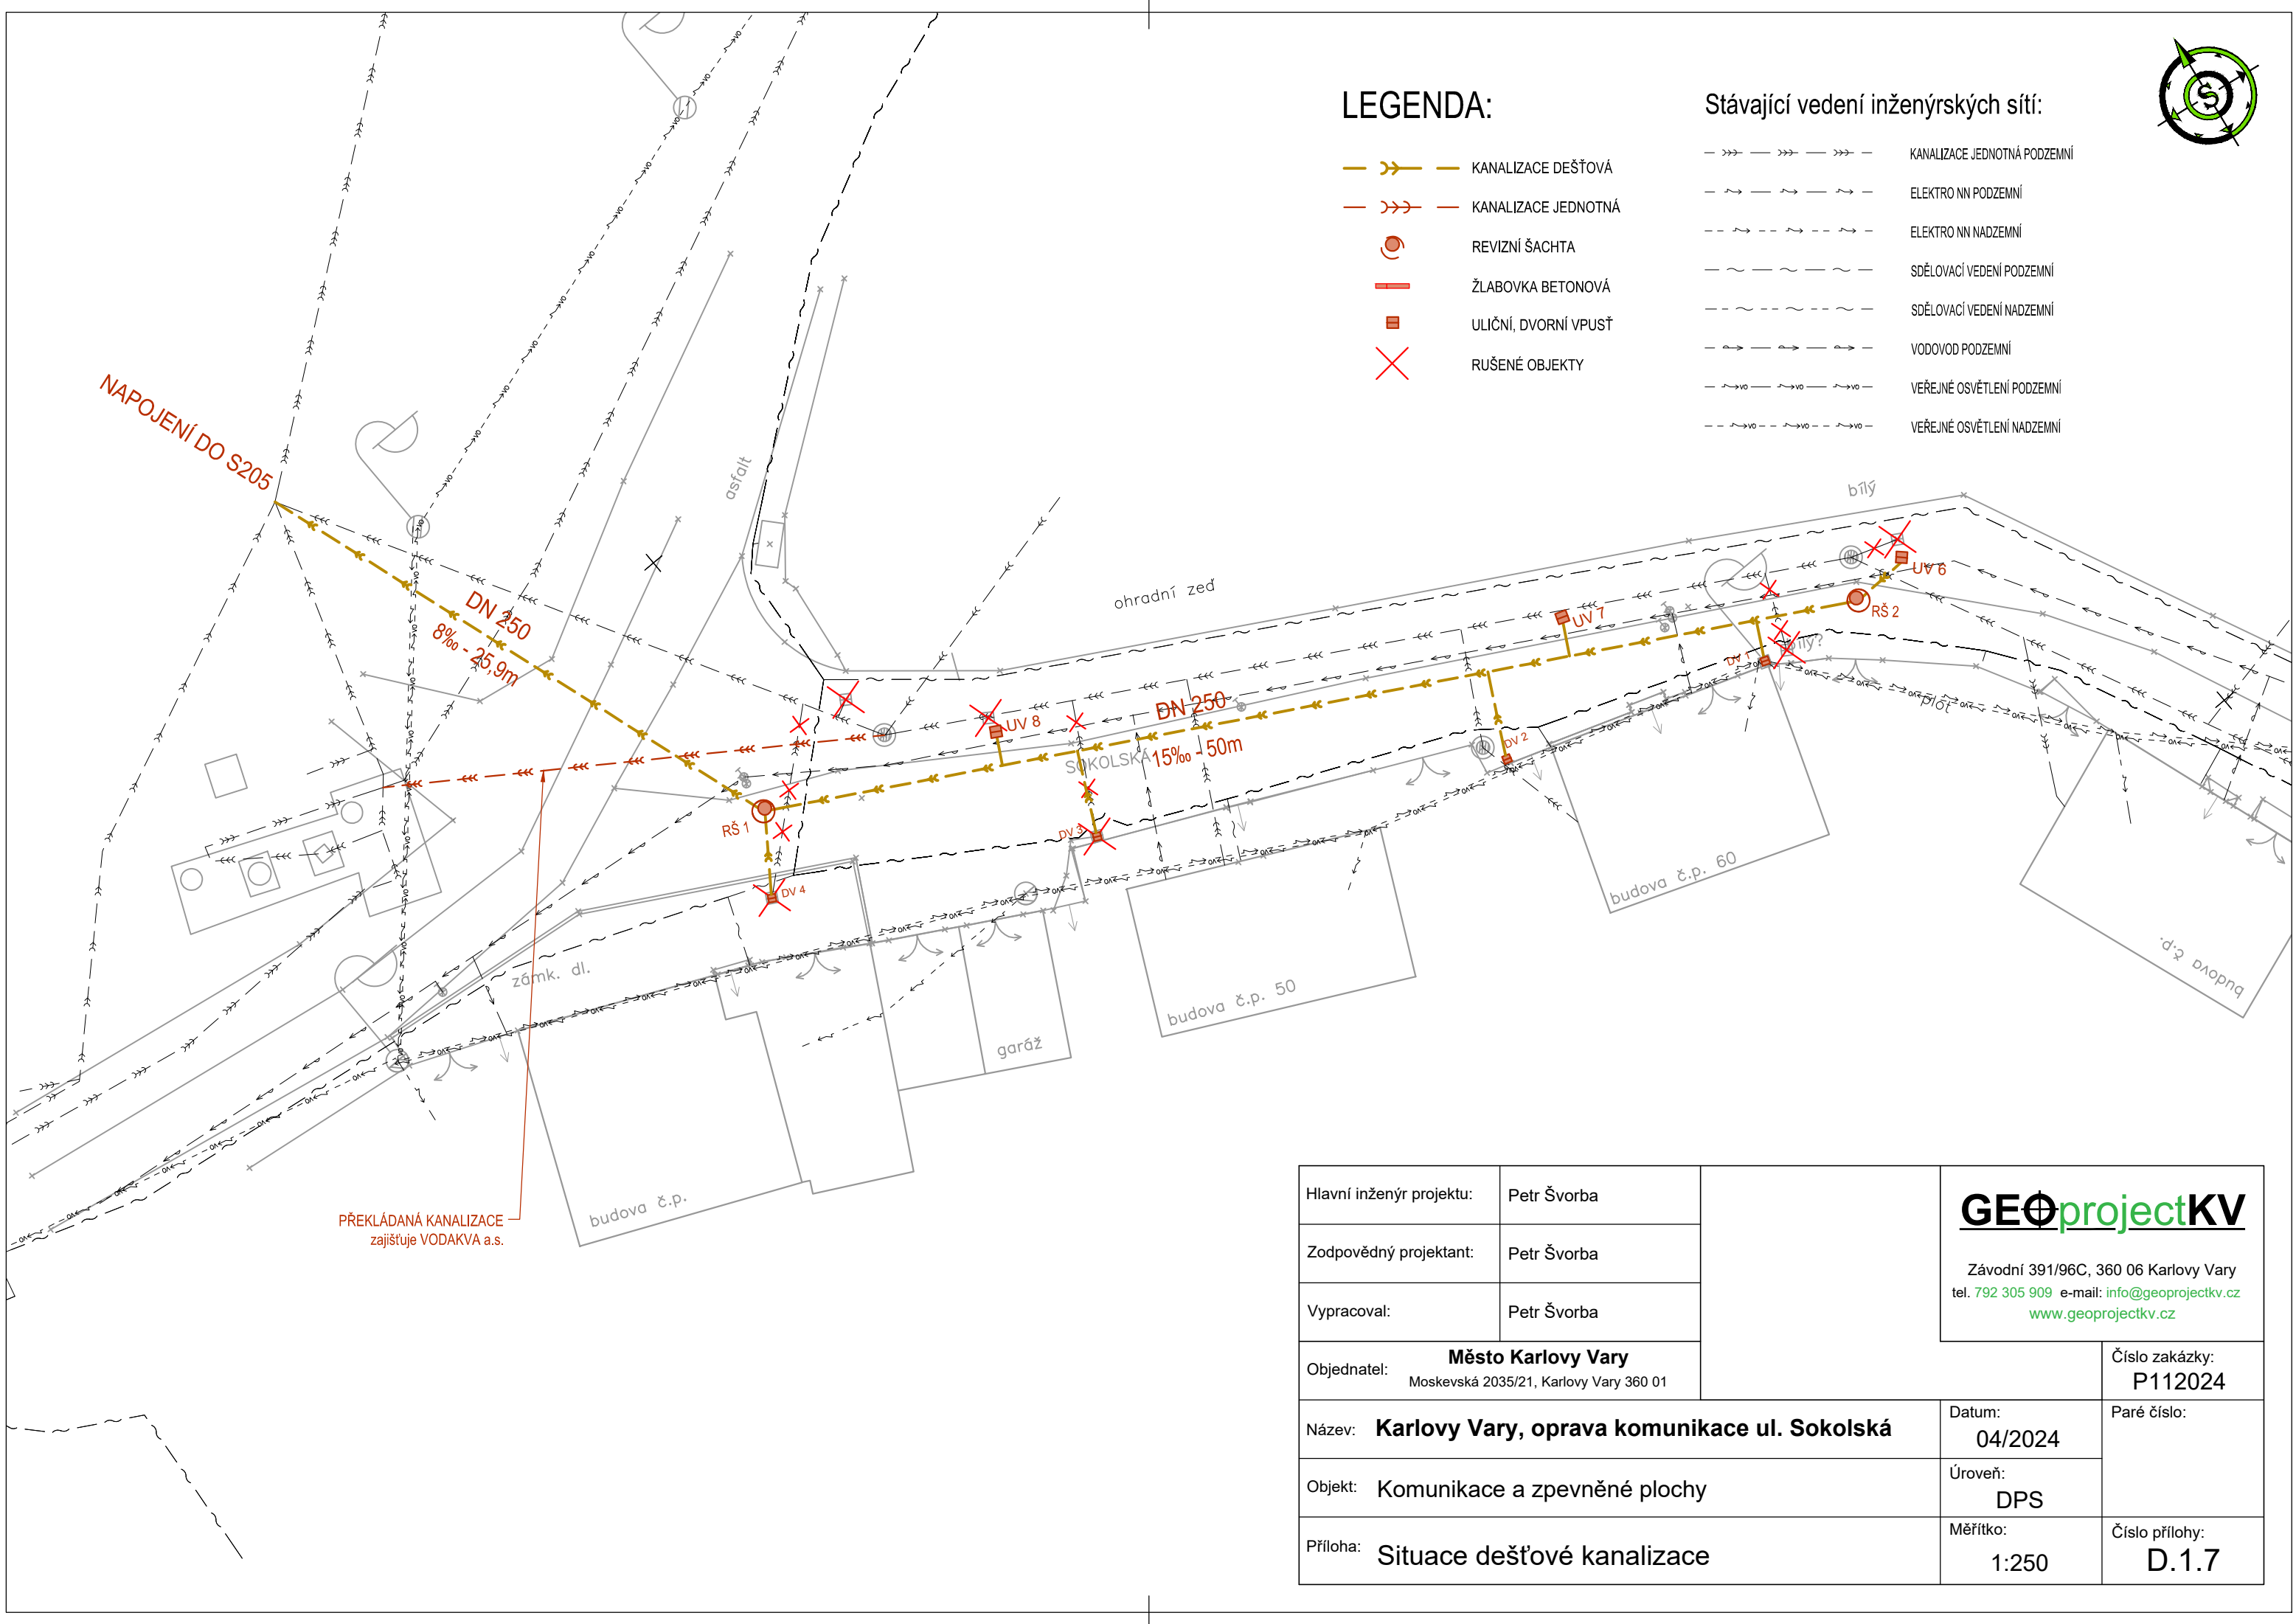

Hlavní inženýr projektu:	Petr Švorba		<div>Závodní 391/96C, 360 06 Karlovy Vary tel. 792 305 909 e-mail: info@geoprojectkv.cz www.geoprojectkv.cz</div>	
Zodpovědný projektant:	Petr Švorba			
Vypracoval:	Petr Švorba			
Objednatel: <b>Město Karlovy Vary</b> Moskevská 2035/21, Karlovy Vary 360 01		Číslo zakázky: <b>P112024</b>		
Název: <b>Karlovy Vary, oprava komunikace ul. Sokolská</b>		Datum: <b>04/2024</b>	Paré číslo:	
Objekt: <b>Komunikace a zpevněné plochy</b>		Úroveň: <b>DPS</b>		
Příloha: <b>Situace dešťové kanalizace</b>		Měřítko: <b>1:250</b>	Číslo přílohy: <b>D.1.7</b>	