


I.P. Pavlova 1216/29 – PUDORYS 2.N.P.

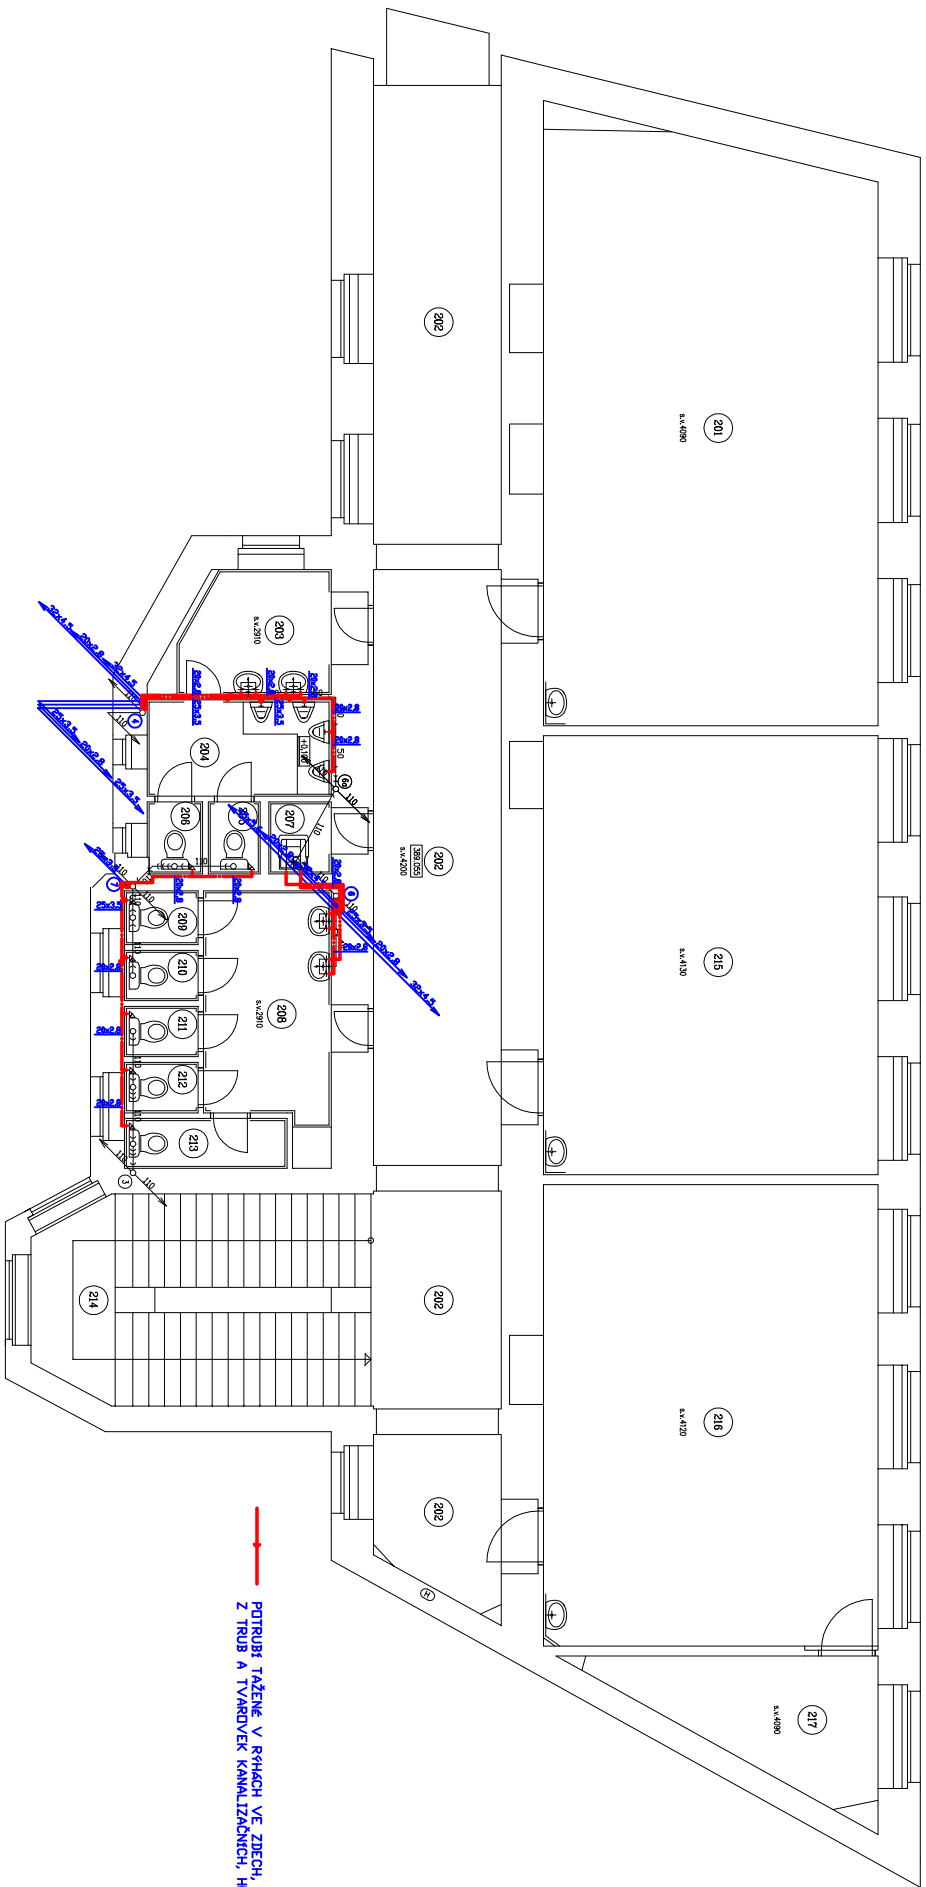

POTRUBÍ TAŽENÉ V RÝHÁCH VE ZDECH, NA ZDECH A V PODHLEDECH Z TRUB A TVARDOVK KANALIZAČNÍCH, HRDLVÝCH HT (PPS).

Poznámka:

PŮVODNÍ VÝKRES PŮDORYSA SPOLČNOSTI :
BP 0 spol. s r.o., Ušebka 1239, 36301 Ostrov
ČÍSLO ZAKÁZKY: 8374-03 (únor 2016)




[illegible]