


I.P. Pavlova 1216/29 – PŮDORYS 4.N.P.

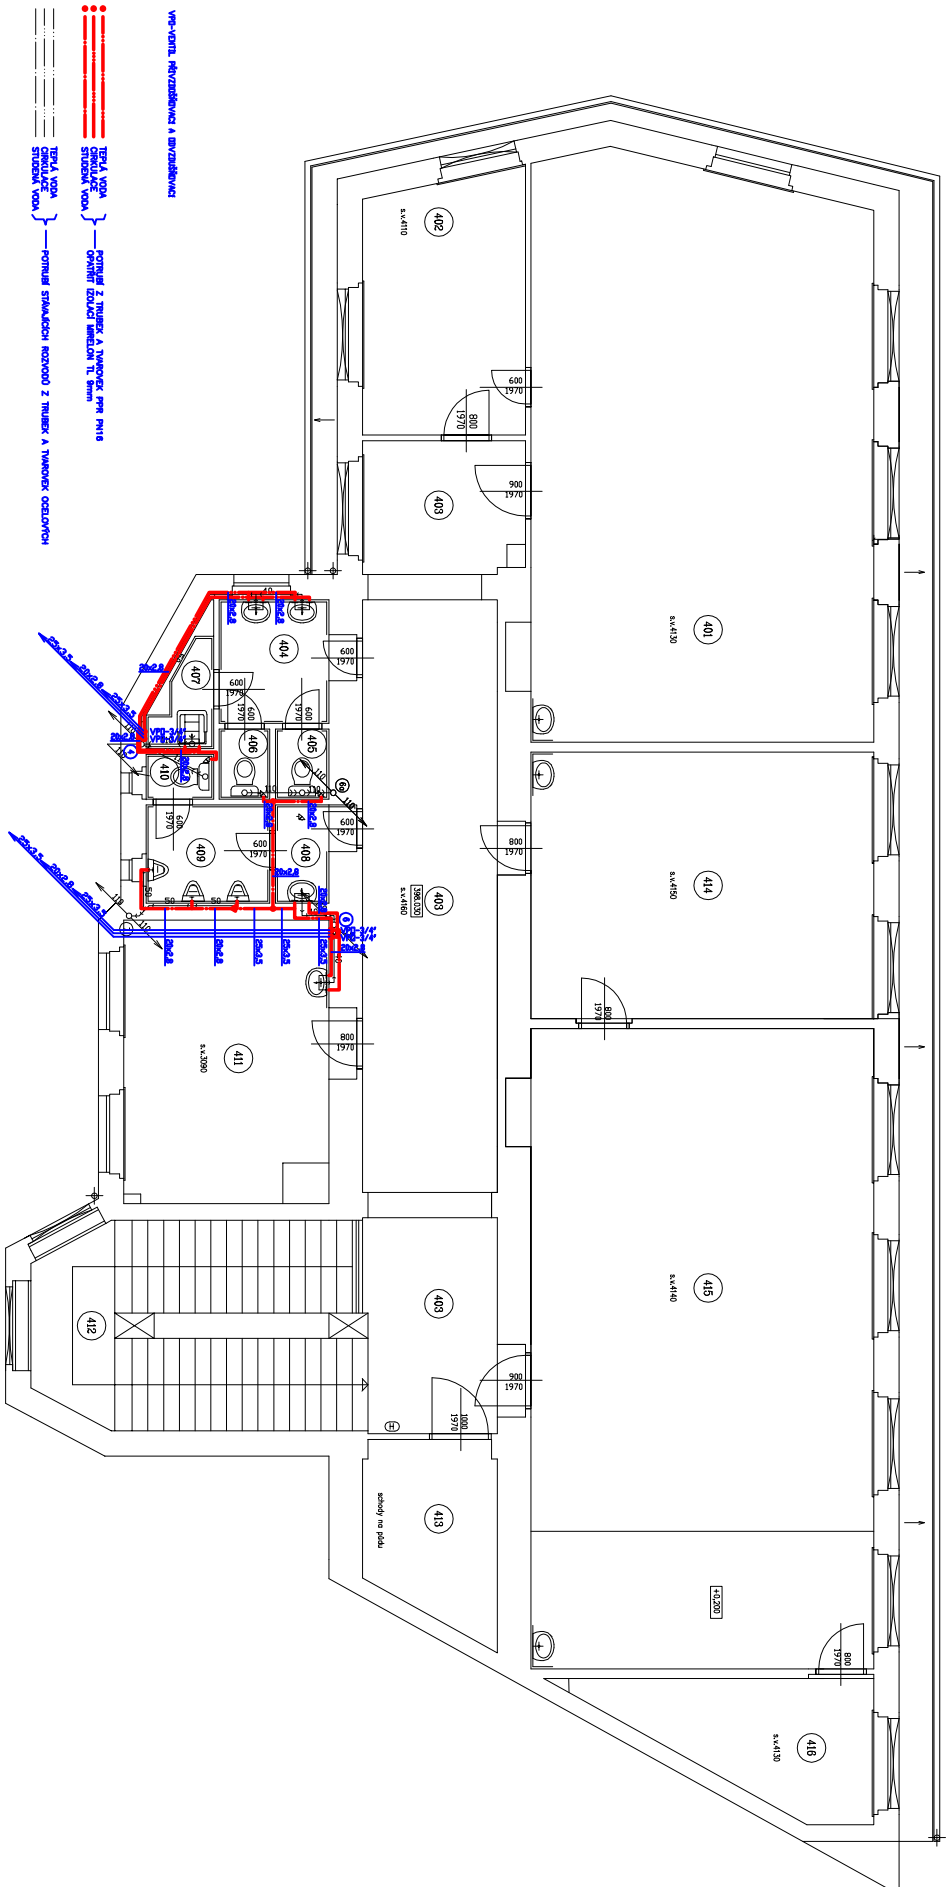






Poznámka:


[illegible]