


ZÁKRES DO KATASTRÁLNÍ MAPY

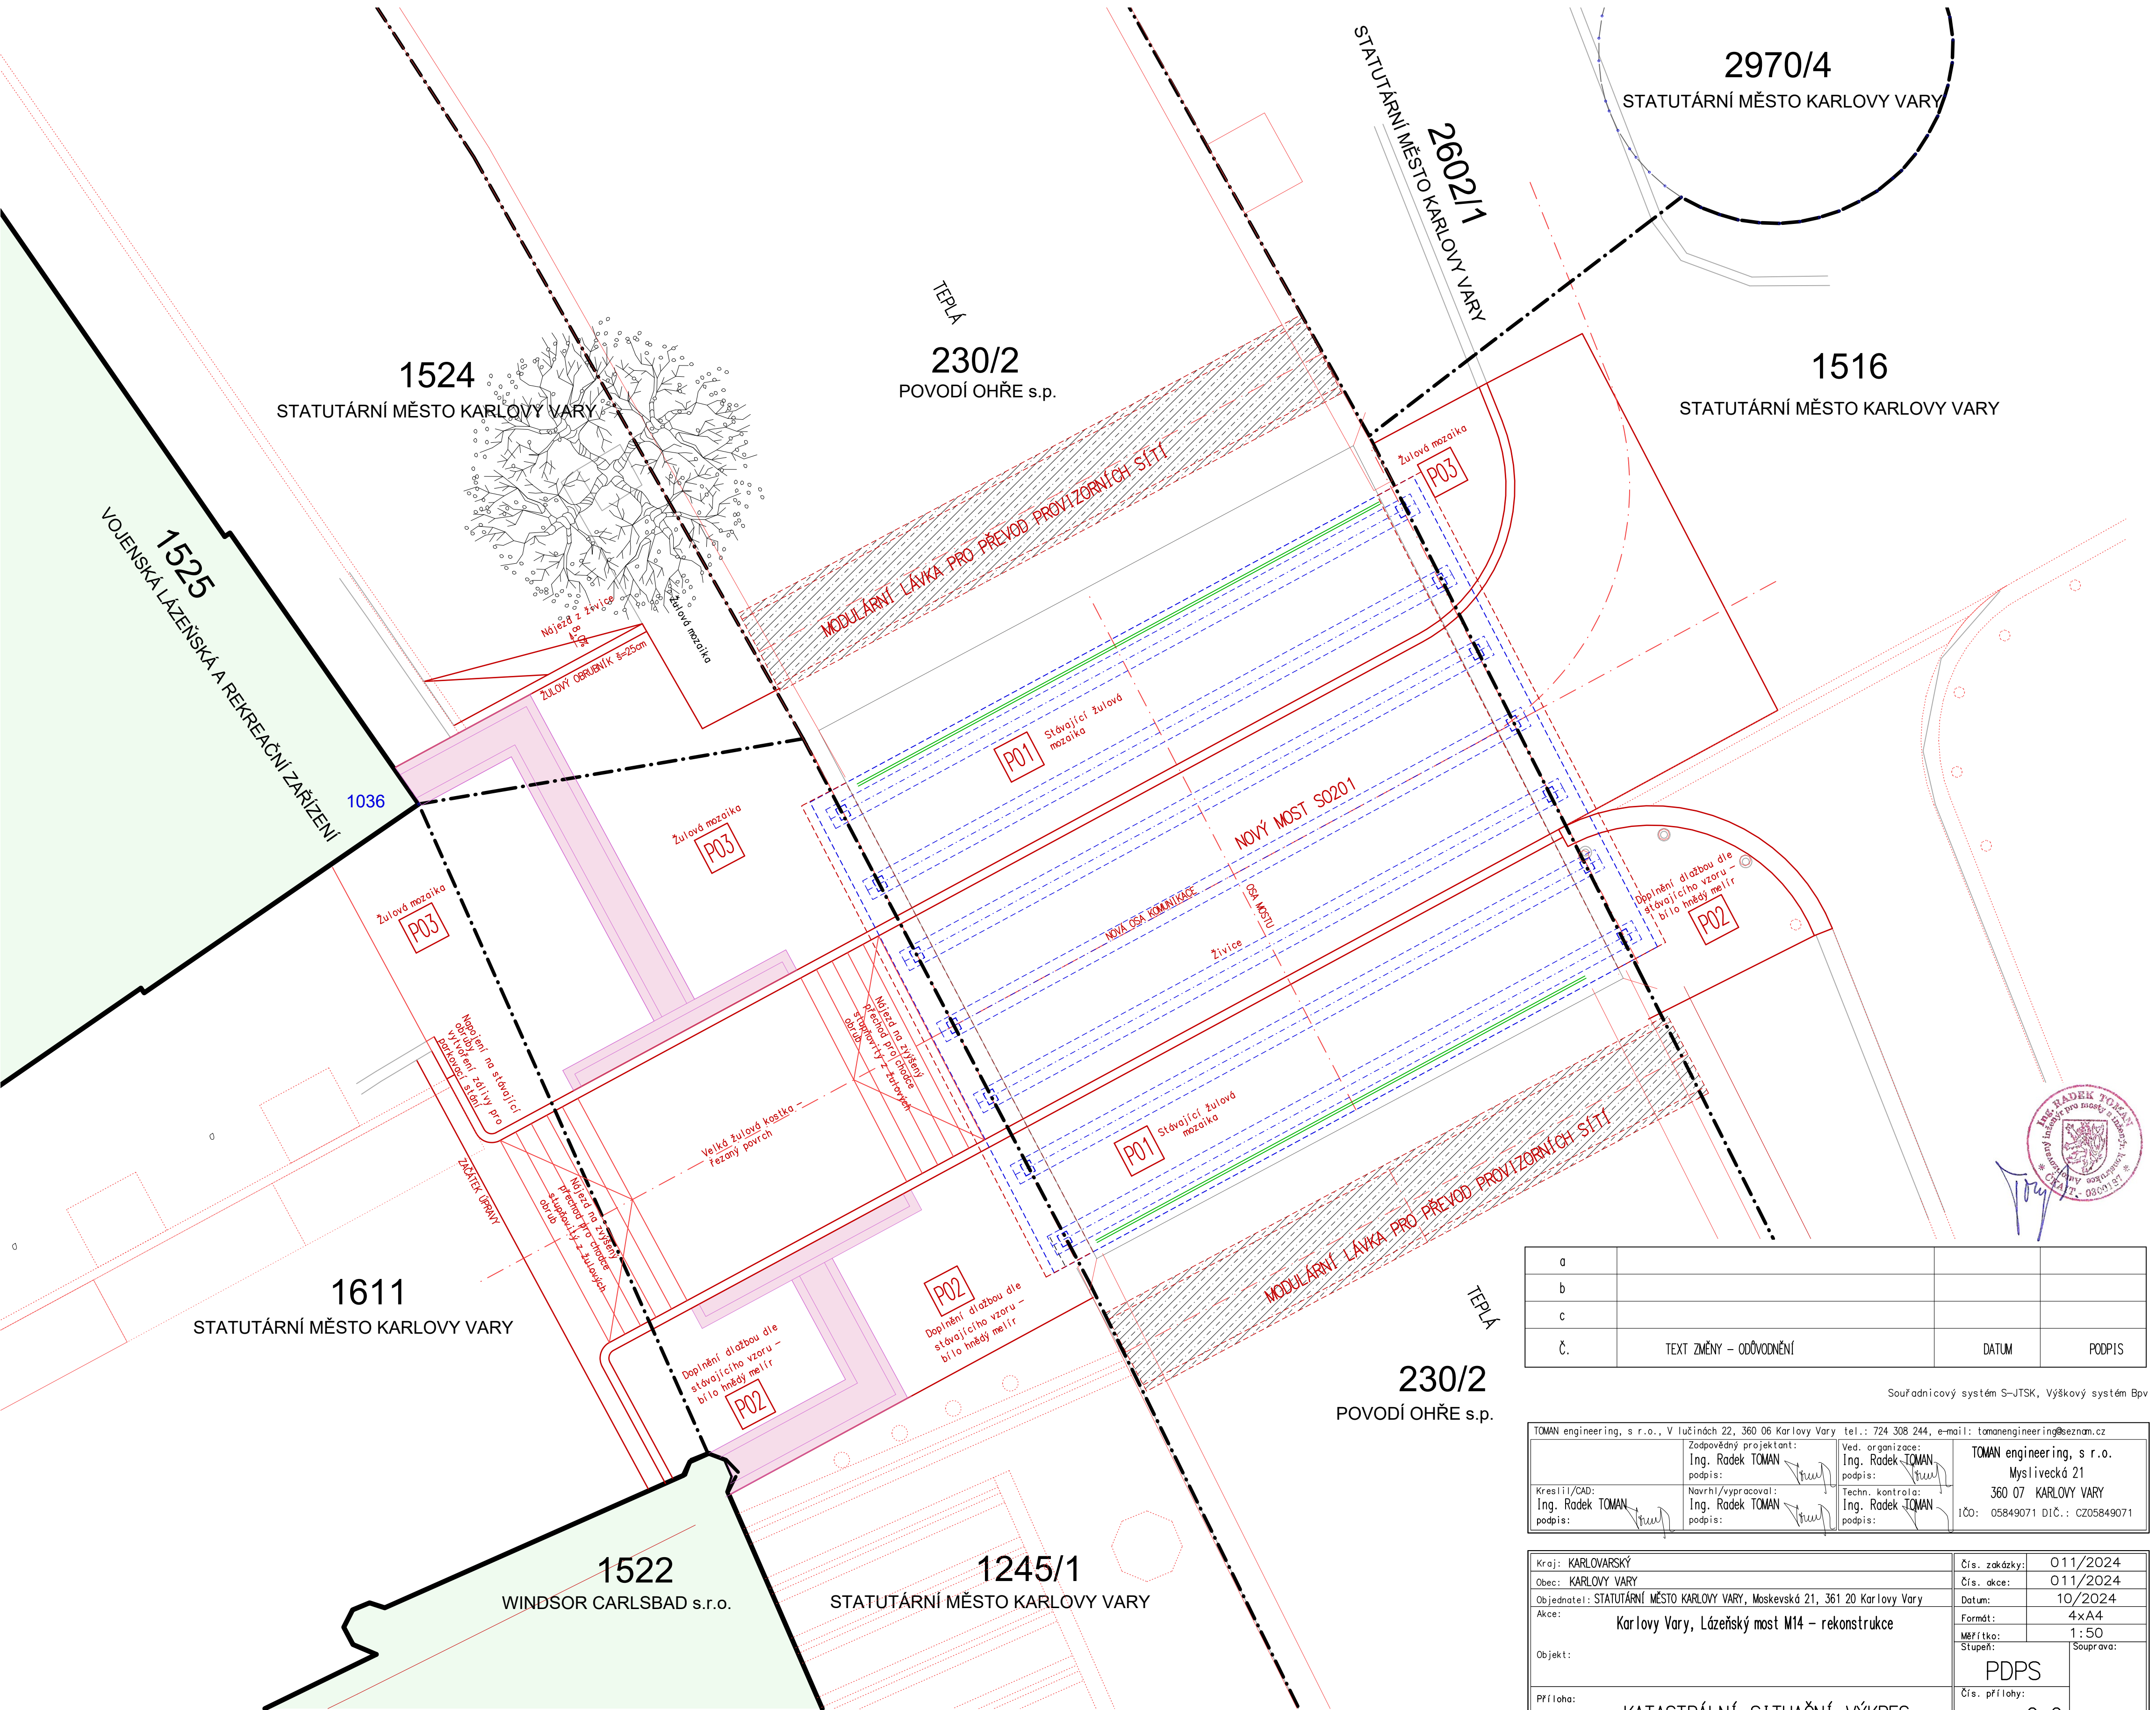

a			
b			
c			
č.	TEXT ZMĚNY – ODŮVODNĚNÍ	DATUM	PODPIS

Souřadnicový systém S-JTSK, Výškový systém Bpv

TOMAN engineering, s r.o., V Lučinách 22, 360 06 Karlovy Vary tel.: 724 308 244, e-mail: tomanengineering@seznam.cz			
Zodpovědný projektant:	Ing. Radek TOMAN	Ved. organizace:	Ing. Radek TOMAN
podpis:		podpis:	
Kreslil/CAD:	Ing. Radek TOMAN	Techn. kontrola:	Ing. Radek TOMAN
podpis:		podpis:	
TOMAN engineering, s r.o.		Myslivecká 21	
		360 07 KARLOVY VARY	
		IČO: 05849071 DIČ: CZ05849071	

Kraj: KARLOVARSKÝ	Čís. zakázky: 011/2024
Obec: KARLOVY VARY	Čís. akce: 011/2024
Objednatel: STATUTÁRNÍ MĚSTO KARLOVY VARY, Moskevská 21, 361 20 Karlovy Vary	Datum: 10/2024
Akce: Karlovy Vary, Lázeňský most M14 – rekonstrukce	Formát: 4xA4
Objekt:	Měřítko: 1:50
Příloha: KATASTRÁLNÍ SITUAČNÍ VÝKRES	Stupeň: Souprava:
	PDPS
	Čís. přílohy: C.2